



# LANGHOLT 2 í Flóahreppi


## Deiliskipulag

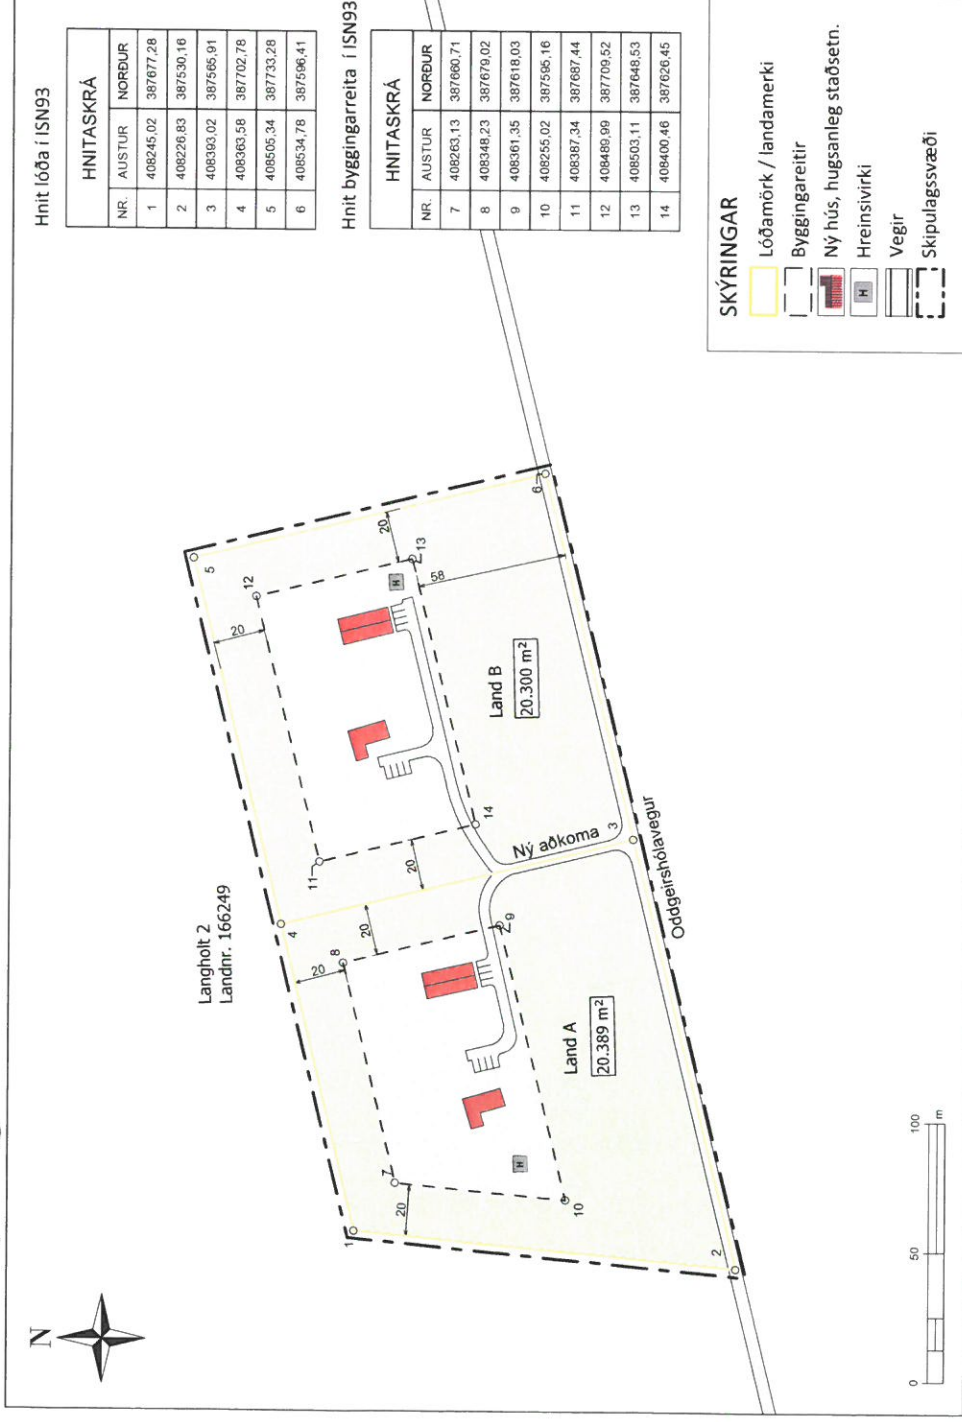

Deiliskipulagsuppráttur í mkv. 1:2.000.

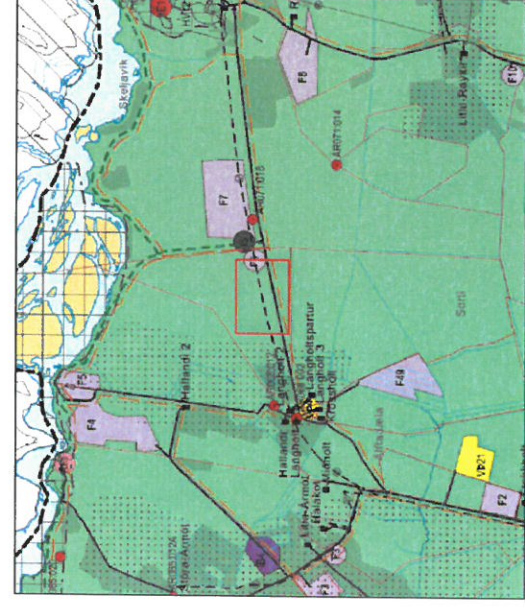

Aðalskipulag Flóahrepps 2017-2029 mkv. 1:50.000.

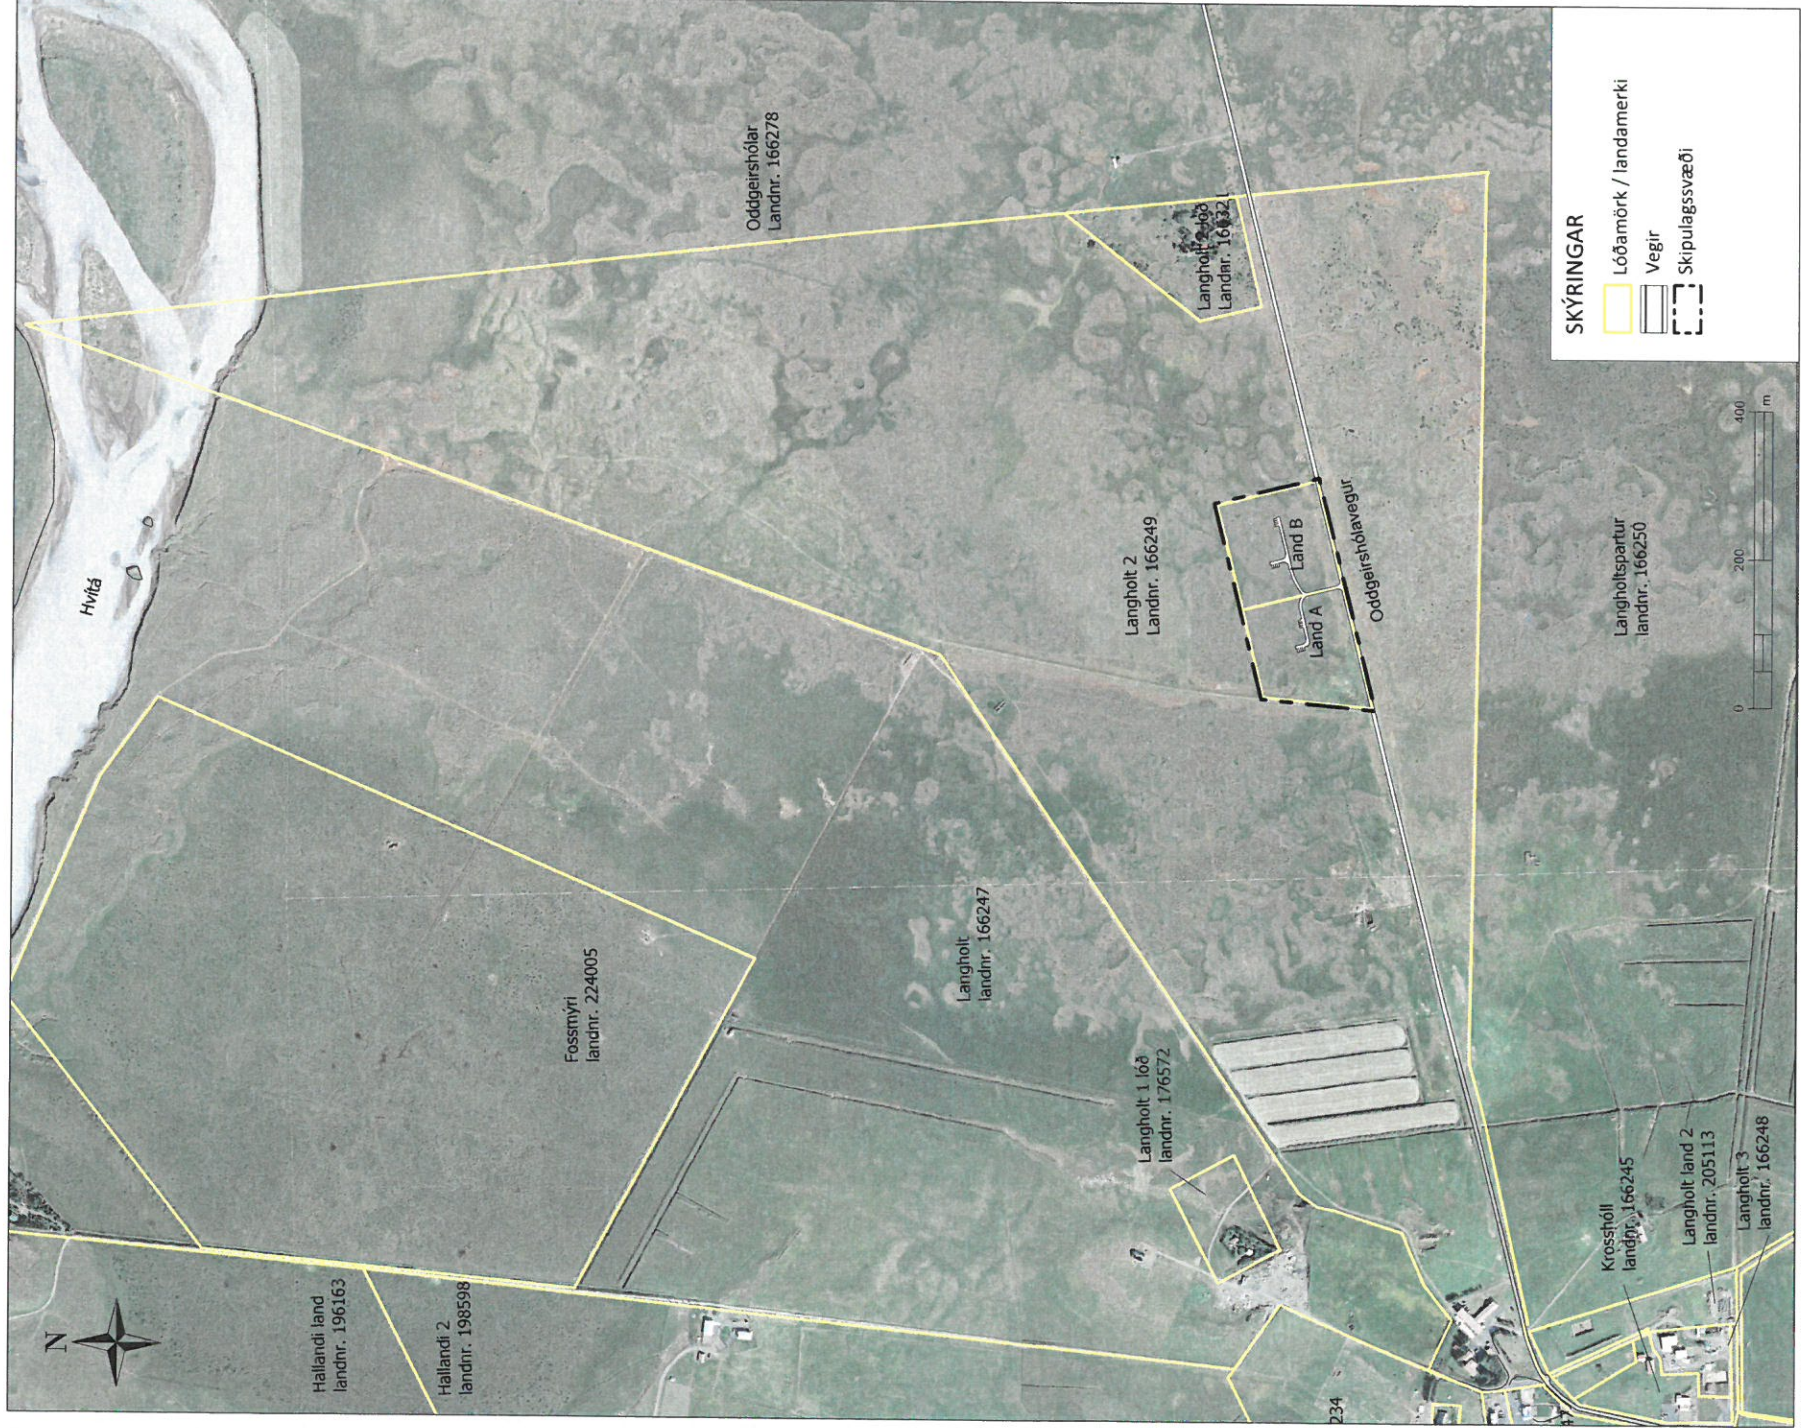

Yfirlitsmynd í mkv. 1:7.000.

Deiliskipulagstillagan var auglýst frá \_\_\_\_\_ með athugasemda-fresti til \_\_\_\_\_

Deiliskipulag þetta, sem auglýst hefur verið samkvæmt 41. gr. skipulagslaga nr. 123/2010, með síðari breytingum, var samþykkt af sveitarstjórn Flóahrepps þann \_\_\_\_\_

f.h. Flóahrepps

Auglýsing um gildistöku deiliskipulagsins var birt í B-deild Stjórnartíðinda þann \_\_\_\_\_



**LANGHOLT 2**  
Deiliskipulag

Austurvegi 1-5  
800 Selfoss, S. 412 6900  
www.efla.is

Verk: 7376-01-DSK-V01  
Mkv: 1:2.000 / 1:7.000  
Bláðstærð: A2

Dags: 16.04.2018  
Breytt:

Hannað: GG, AB  
Teiknað: AB

Samþykkt: