


Byggingar- og skipulagsskilmálar fyrir frístundabyggð á Holtslóð í landi Neðra-Dals í Biskupstungum, Bláskógabyggð

Staðsetning: Holtslóð er norðvestan við Biskupstungubraut syðst og vestast í landi Neðri-Dals.
Landlýsing: Holtslóð er kjarri vaxid mældi í um 100-150 metrum yfir sjó 6 móli suðri og 1 skjóli frá Bjarnarfelli.
Gróður: Hverfisvernd er samkv. aðalskipulagi og þar segir m.a.:
 "Tiltekið svæði í Hlíðinni þ.e. frá láglandi, sem syðst er í Tungunum er í u.þ.b. 100-150 m hæð og nyrst u.þ.b. 120-160 m hæð og að 250-270 m hæðarlínu, er skilgreint sem belli þar sem tekið er tillit til mannvirkjagæð og leyft. Innan beltisins gilda tekið er tillit til hvarðar trjátegundir, sem má gróðursetja og verður rektunþeirra bundin við íslenskar trjátegundir af tegundum birki, víði og reyni og stuðað að því að gróðurmyndir þeirra falli vel að hinu náttúrulega birkiþjórri."
 Á landsvæði Holtslóðar utan frístundalóða má ekki planta eða vera með annan trjágróður en íslenskt tré. Ekki má stunda skógrækt á frístundalóðum.
Nátturumínjar: Ekki er um að reða sérstakar nátturumínjar á svæðinu.
Útivistarsvæði: Gómguleiðatengingar verða innan svæðisins.
Fjöldi lóða: Alls eru 40 frístundalóðir á svæðinu og er stærð þeirra frá um 5800 til 14700 m².
Eignarhald: Lóðirnar verða eignarlóðir.
Landnotkun: Skipulagssvæðið er 50,32 ha og stærð, lóðir 30,08 ha og útivist o.fl. 20,24 ha.
Aðkomur: Ekki er inn í hverfið frá Biskupstungubraut og er fléttaleið upp úr hverfinu. Viðhald vegna er í höndum lóðarhafa.
Bilfasteðir: Þrjú bifasteðir skulu vera a.m.k. á hverri lóð munn lóðarhafa kosta gerð þeirra.
Brunavannir: Brunavannir er á vegum brunavanna Ámessfjáru.
Girðingar: Fjórðleg heldargirðing er umhverfis Holtslóðar og er óheimil að girða hverja frístundalóð út af fyrir sig.
Kalt neysluvatn: Vatnsveitan, lagnir og vatnsbá, er sameiginleg eign allra lóðarhafa. Stofnlag vatnsveitu innan svæðisins er í gegnum lóðir og/eða meðfram vegum og er kostnað allra lóðarhafa ósamt viðhaldi. Kalt neysluvatn kemur úr grunnvatnskerfi Bjarnarfells.


Rotbró/frérenslikerfi: Gert er ræð fyrir sameiginlegri rotbró og frérensliðögnum fyrir allt svæðið og er staðsetning rotbróar sýnd á teikningunni. Frérensliðbrunnur skal vera við hvert frístundalóð (aðal).
Rafmagn: Lóðarhafa kosta tengingu á rafmagnni hver fyrir sig. Úti- og garðljós skulu ljúsa niður.
Húsagerð: Sumarhús skulu vera 6 einni hæð með heimild fyrir sveinlofti, gestahúsi og geymslu 6 einni hæð. Hámarksheð sumarhúsa í mení er 6m og 4,5m fyrir gestahús. Vegghæð skal ekki vera hærri en 4,0 m. Heðarsetning húsa skal vera í eðlilegu samræmi við landhæð og gólfhæð vera á bilinu 50-60cm yfir aðliggjandi landi. Þar sem aðstæður krefjast má stalla hús. Val á byggingarefni er frjálst. Menisstefna og þökkali eru frjálst.
Upphitun ferverhús (aðalhús og gestahús) skulu vera einangruð skv., 13. hluta byggingareglugerðar um Orkusparnað og hitaönnun.
Byggingarheimild: Innan hvers lóðar er heimil að byggja allt að þrjú hús; sumarhús, gestahús og geymslu/smáhúsi. Samanlagt byggingarmagn þessara þriggja húsa má vera allt að 250 m², þar af má gestahús vera 40m² og geymsla/smáhúsi 20m². Samanlagt byggingarmagn fer þó aldrei yfir leyflegt nýtingarhlutfalli, sem er 0,03, á öllum lóðum. Að uppfylltri byggingarheimild um 3 hús (sbr. gr. 3) er óheimil að reisa smáhúsi (geymsluhús undir 15m²) sbr. gr. 2.3.5, líð g í gildandi byggingareglugerð.
Frágangur á lóðum og lóðarmörkum: Breytingar innan lóðar og á landi utan byggingarreits s.s. eins og gerð jarðvegsmana og gerð skurða eða framresla lands skal háð samþykki aðliggjandi lóðarhafa enda geta slíkar framkvæmdir haft áhrif á umhverfislegu gæði (útsjón, grunnvatnsstöðu o.fl.), sbr. gr. 2.3.5, líð e í gildandi byggingareglugerð. Forðast skal að planta ógegnum tegundum sem eiga á heitu að breiðast út fyrir lóðarmörk. Heð á samfelldum gróðri/trjám skal ekki vera hærri en 6m samkvæmt skilmálum (3.grein) Holtslóðsins frá 4.nóv. 2007.
Lausuminnir á lóð og annað: Óheimil er að láta lausuminn standa til langframa (meira en 2 mánúð) innan lóðar, s.s. gamla, bíla, hjólahúsi (stöðuhúsi), vélahluti, byggingarefni eða líka muni. Lóðarhafi skal óvallt huga að lóð sinni og haldi henni sem hreinlegastrí svo engin hætta stafi af bótandi og munum innan hennar né sé óðrum til ama og sjó líka um djúrhald, hávæði o.fl. skilmála Holtslóðsins frá 4.nóv. 2007.

Breytingar á deiliskipulagi:

Heildarstærð deiliskipulagssvæðis Holtslóðar er 50,32 ha sem er þurrindi. Stór, 30,18 ha og stærð almennings innan Holtslóðar er 20,14 ha.
 Hnitsetning Holtslóðar og lóðarmarkalýsing hennar sjá teikningu U24.011.
 Landsnúmer Holtslóðar er 225385.
 Lóðum er fjöldag úr 33 í 40.
 Breyting er á lóðum nr. 4 og 6 við Eyrar. Breyting er á lóðum nr. 10, 12 og 14 við Ferjuhóli.
 Helti á Klónsvegi verður Hverfa og er breyting á lóðum nr. 3, 5, 7 og 9 við hana.
 Sjó nýjar lóðir bætast við Lautir. Breyting er á númerum tveggja lóða, nr. 10 verður 9 og nr. 8 verður 11. Nýju lóðirnar fú númer 8, 10, 12, 14, 13, 15 og 17. Breyting er á lóð nr. 6 við Lautir.

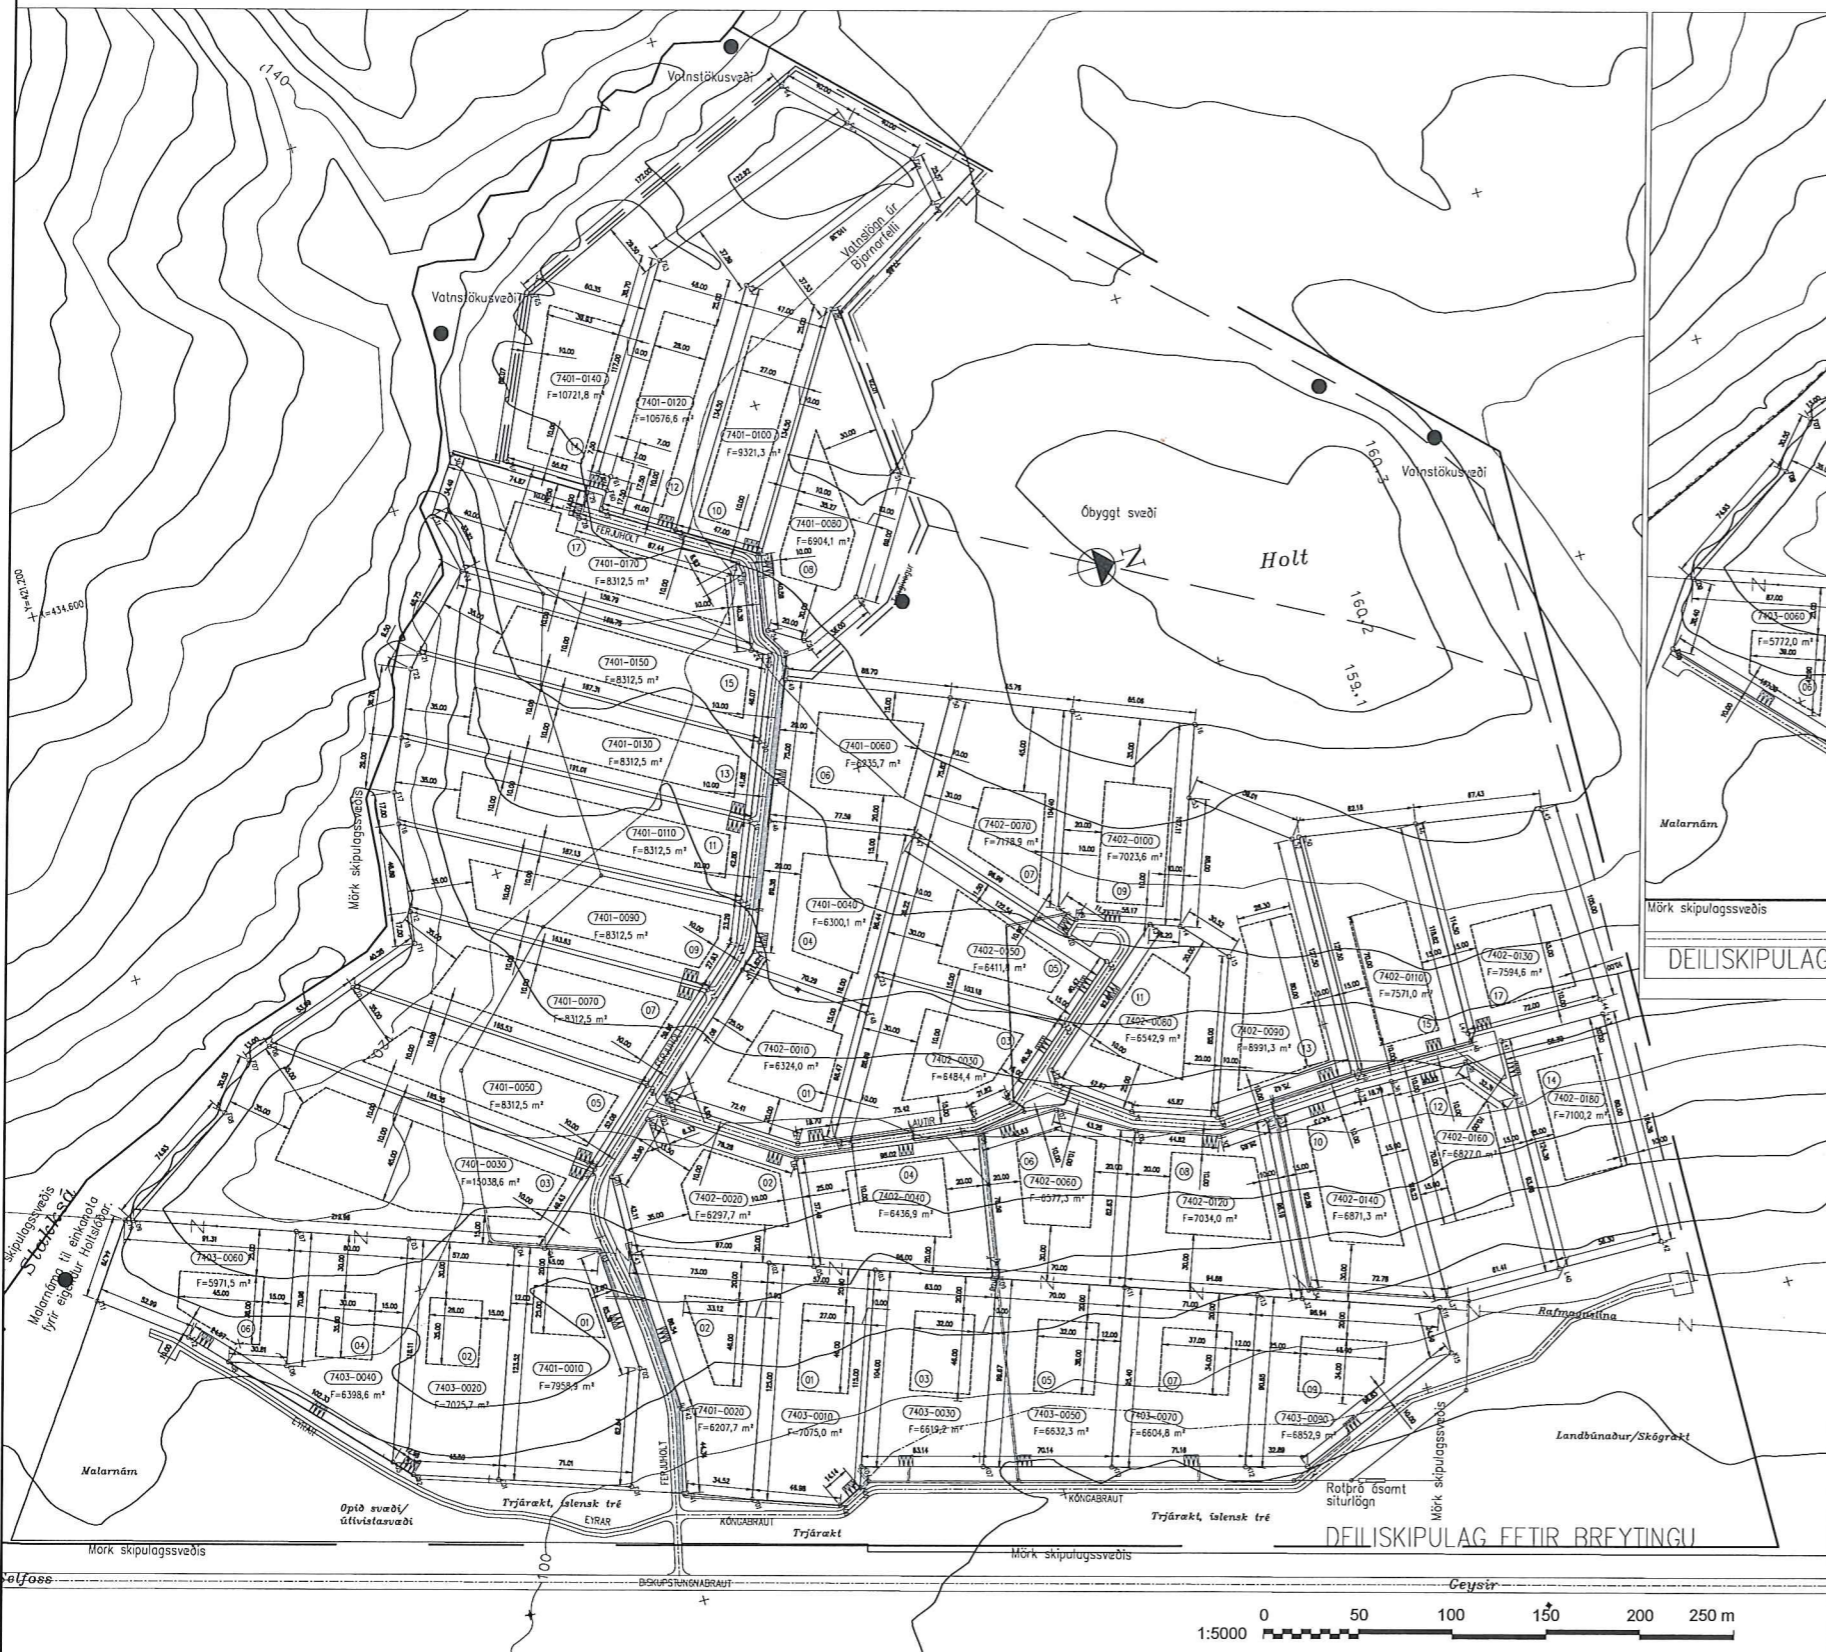

DEILISKIPULAG FYRIR BREYTINGU

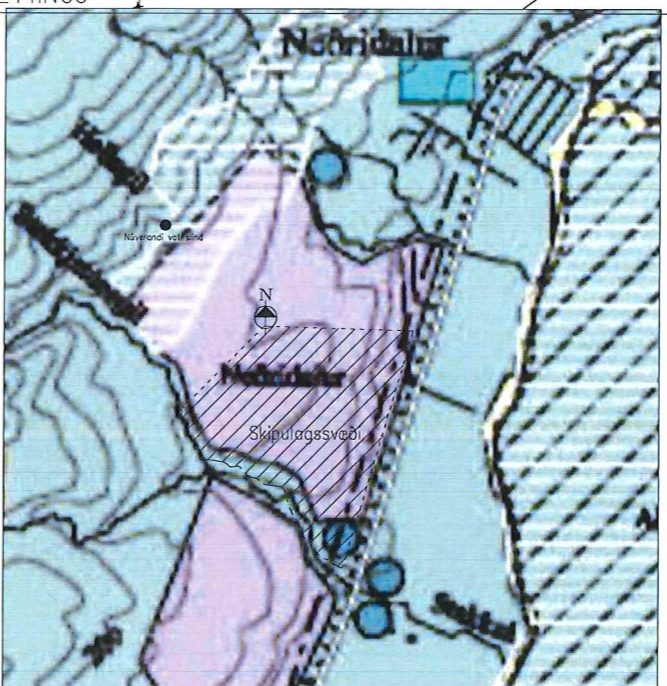

Fastmerki FM807 er við heimreið að Neðri-Dal: Hnitakerfi ISN93.
 X-hnit Y-hnit
 FM807 435566,781 422722,346
 Holtslóðin er úr landi Neðri-Dals.
 Landnúmer Neðri-Dals: 167157

VERKÍS
 www.verkis.is - sími: +354 422 8000
 SAMPYKKT: Einar Bjarnald Jónsson Kl. 261047-4119
 A 2018-06-22 VERKTEIKNING HeTJ EBJ BS EBJ
 ÚTG DAGS SKÝRINGAR TEIK HANN RÝNT SAND
NEDRI-DALUR, BLÁSKÓGABYGGÐ
 FRÍSTUNDABYGGÐ
 Holtslóð, Inr. 225385
 Deiliskipulag
 Fyrir og eftir breytingu
 VERKFANG 03110 TEIKNING U24.001 A

©Öi afnot og drifun teikningar, að hluta eða í heild er höb skriflegu leyfi höfund