

# ÁLFSSTAÐIR II í Skeiða- og Gnúpverjahreppi

Deiliskipulag fyrir íbúðarhús og útihús o. fl.



Landnr. 215788

Mkv. 1 : 3.000 (A3)

12. júní 2018

Skilmálar:

- 1.gr. Deiliskipulagið er í samræmi við staðfest aðalskipulag Skeiða- og Gnúpverjahrepps 2004 - 2016. Í aðalskipulagi er svæði þetta skilgreint sem landbúnaðarsvæði.
- 2.gr. Landið er sunnan við býlið Álfstaði. Spildan er 9.85 ha að stærð og er mói og myri og er í 60 m.h. s.
- 3.gr. Aðkoma að landinu er frá Álfstaðavegi og er hún sýnd á uppdrætti.
- 4.gr. Í deiliskipulaginu er gert ráð fyrir tveimur byggingareitum á svæðinu og á þeim er gert ráð fyrir eftirfarandi mannvirkjum:  
Á byggingareit nr. 1, sem er 2.223 fm, er gert ráð fyrir allt að 350 fm íbúðarhusi, ásamt bílskúr.  
Á byggingareit nr. 2, sem er 6.947 fm að stærð er gert ráð fyrir hesthusi og geymslu/skemmu, sem mega vera samtals allt að 500 fm að stærð.
- 5.gr. Mænishæð húsa á svæðinu má ekki vera meiri en 8 m frá botnplötu. Þakhalli má vera á bilinu 0 - 45 gráður. Byggingarefni er að frjálsu vali.
- 6.gr. Lögð skal áhersla á að öll hús og mannvirkji fari vel í umhverfi. Huga skal að heildar-yfirbragði húsa á svæðinu.
- 7.gr. Neyslувatn er fengið úr vatnsveitu sveitarfélagsins. Leiðslur verða lagðar meðfram vegum.
- 8.gr. Gert er ráð fyrir rotpró við íbúðarhúsið og er hún sýnd á uppdrætti. Við gerð fráveitum á svæðinu skal fara eftir reglugerð um fráveitur og skólp nr. 798/1999.
- 9.gr. Losun sorps er samræmi við samþykkir sveitarfélagsins hverju sinni.
- 10.gr. Brunavarnir eru frá Brunavörnum Ánessýslu.
- 11.gr. Ef vart verður við fornleifar við uppgróft á svæðinu skal skýra Minjaværnd frá fundinum svo fljött sem unnt er. Í 21. gr. laga um menningarminjar (nr. 80/2012) stendur m.a.: Fornleifum, sbr. 3. mgr. 3. gr., jafnt þeim sem eru friðlystar sem þjóðminjar og þeim sem njóta friðunar í krafti aldurs, má enginn, hvorki landeigandi, ábúandi, framkvæmda-áibili né nokkur annar, spilla, granda eða breyta, hylja, laga, aflaga eða flytja úr stað nema með leyfi Minjastofnunar Íslands. Og á 2. mgr. 24. gr. sömu laga sem hljóðar svo: Ef fornminjar sem áður voru ókunnar finnast við framkvæmd verks skal sá sem fyrir því stendur stöðva framkvæmd án tafar. Skal Minjastofnun Íslands láta framkvæma vettvangskönnun umsvifalaust svo skera megi úr um eðli og umfang fundarins. Stofnuninni er skyld að ákveða svo fljött sem auðið er hvort verki megi fram halda og með hvaða skilmálum. Öheimilt er að halda framkvæmdum áfram nema með skriflegu leyfi Minjastofnunar Íslands.

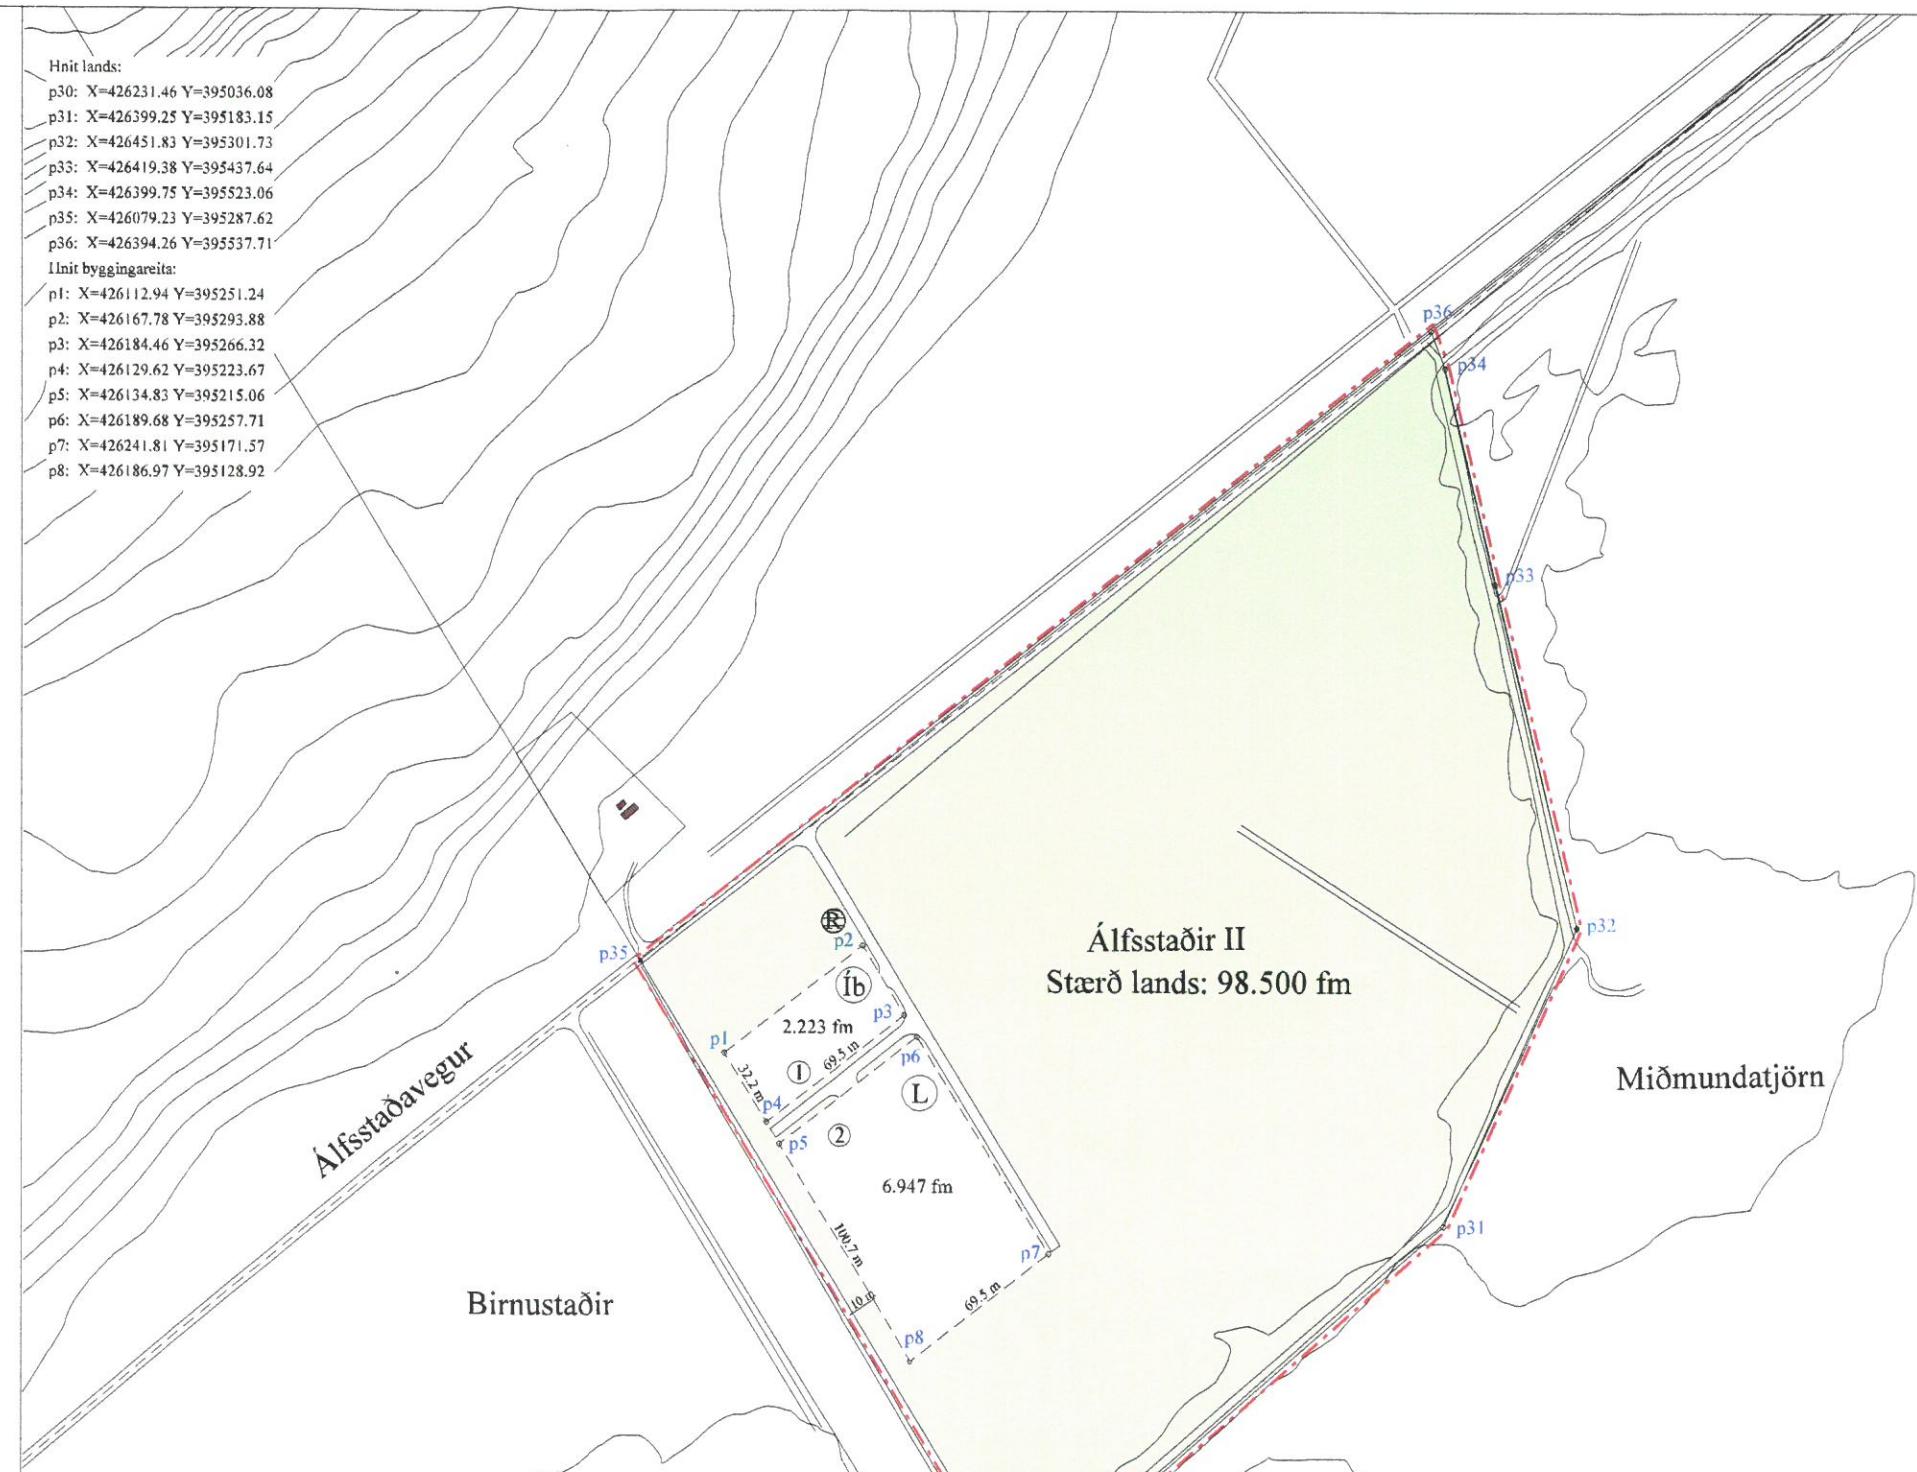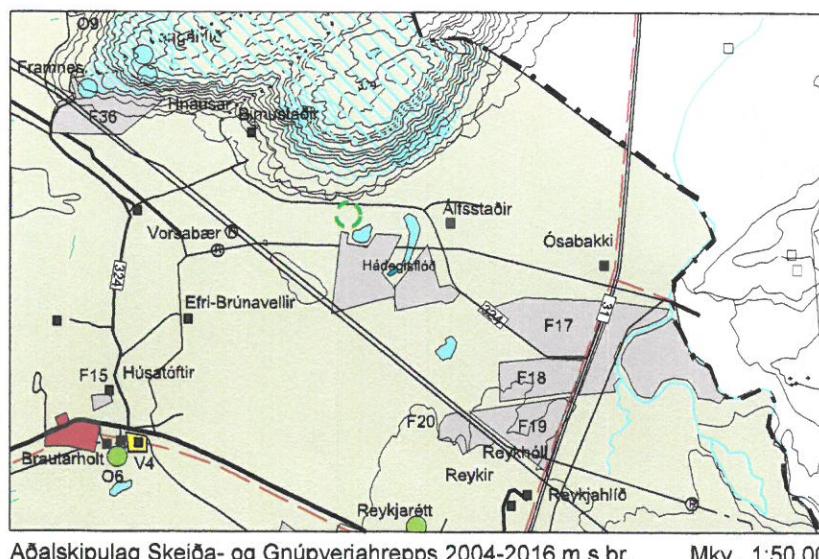

Mörk deiliskipulags

Byggingareitir

Íbúð  
L Landbúnaðarbyggingar, hesthus o.fl.  
Landbúnaðarland

Vegir

Rotpró

0 50 m 100 m

Teiknað og hnitasett eftir loftmyndum ehf.

Pétur H. Jónsson skipulagsfr. arkitekt fai Laugaveg 13, 101 Rvk  
sími: 562-4140 imaa@sinnet.is