



HÚSAR 1 Í ÁSAHREPPI


Deiliskipulag

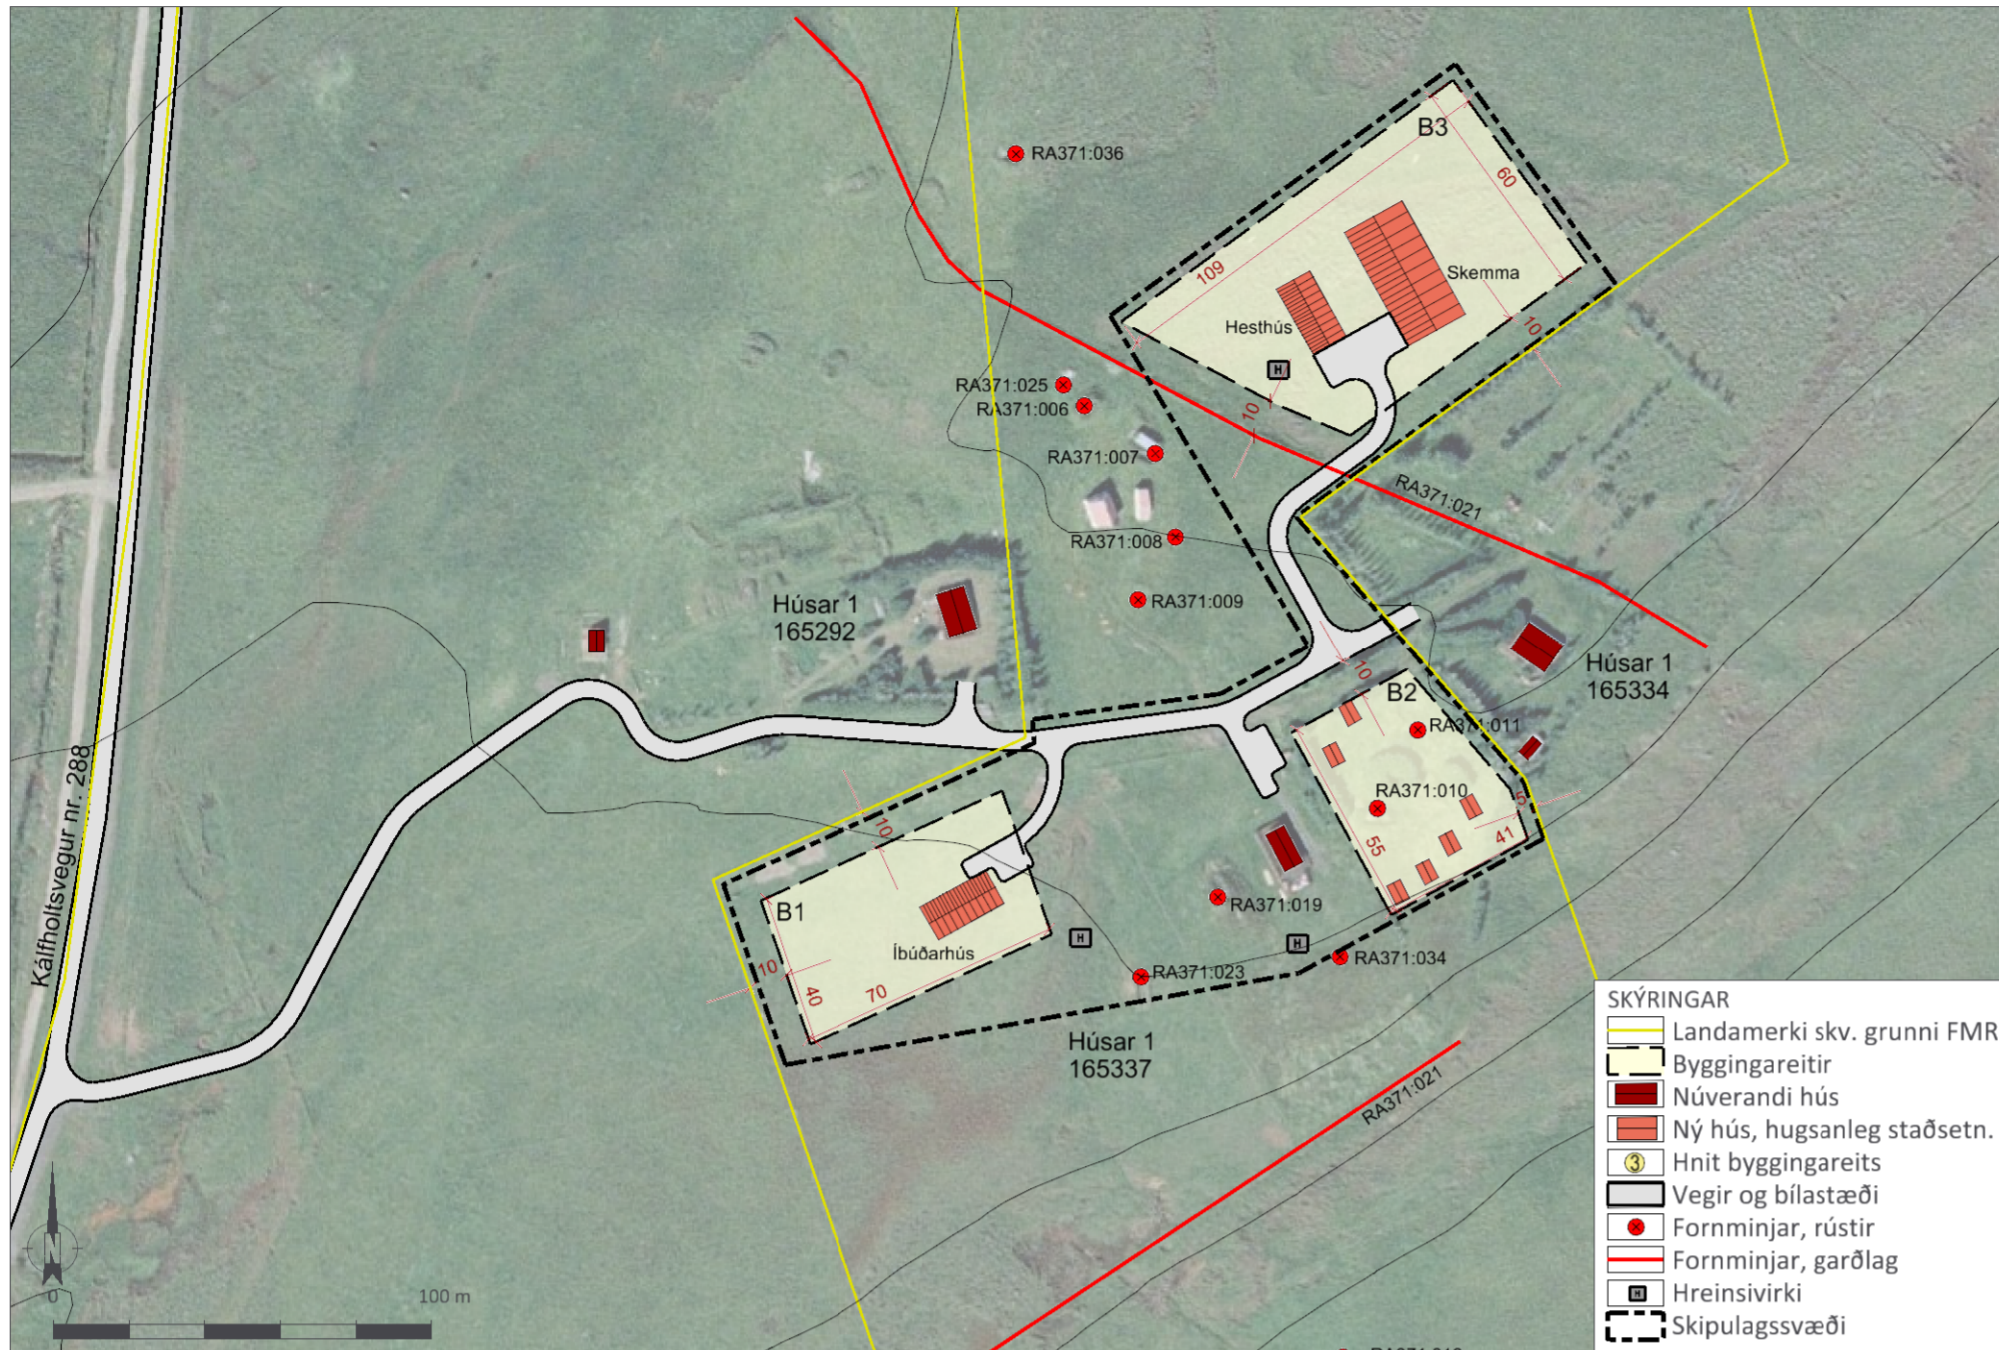

Deiliskipulagsuppráttur í mkv. 1:2.000.

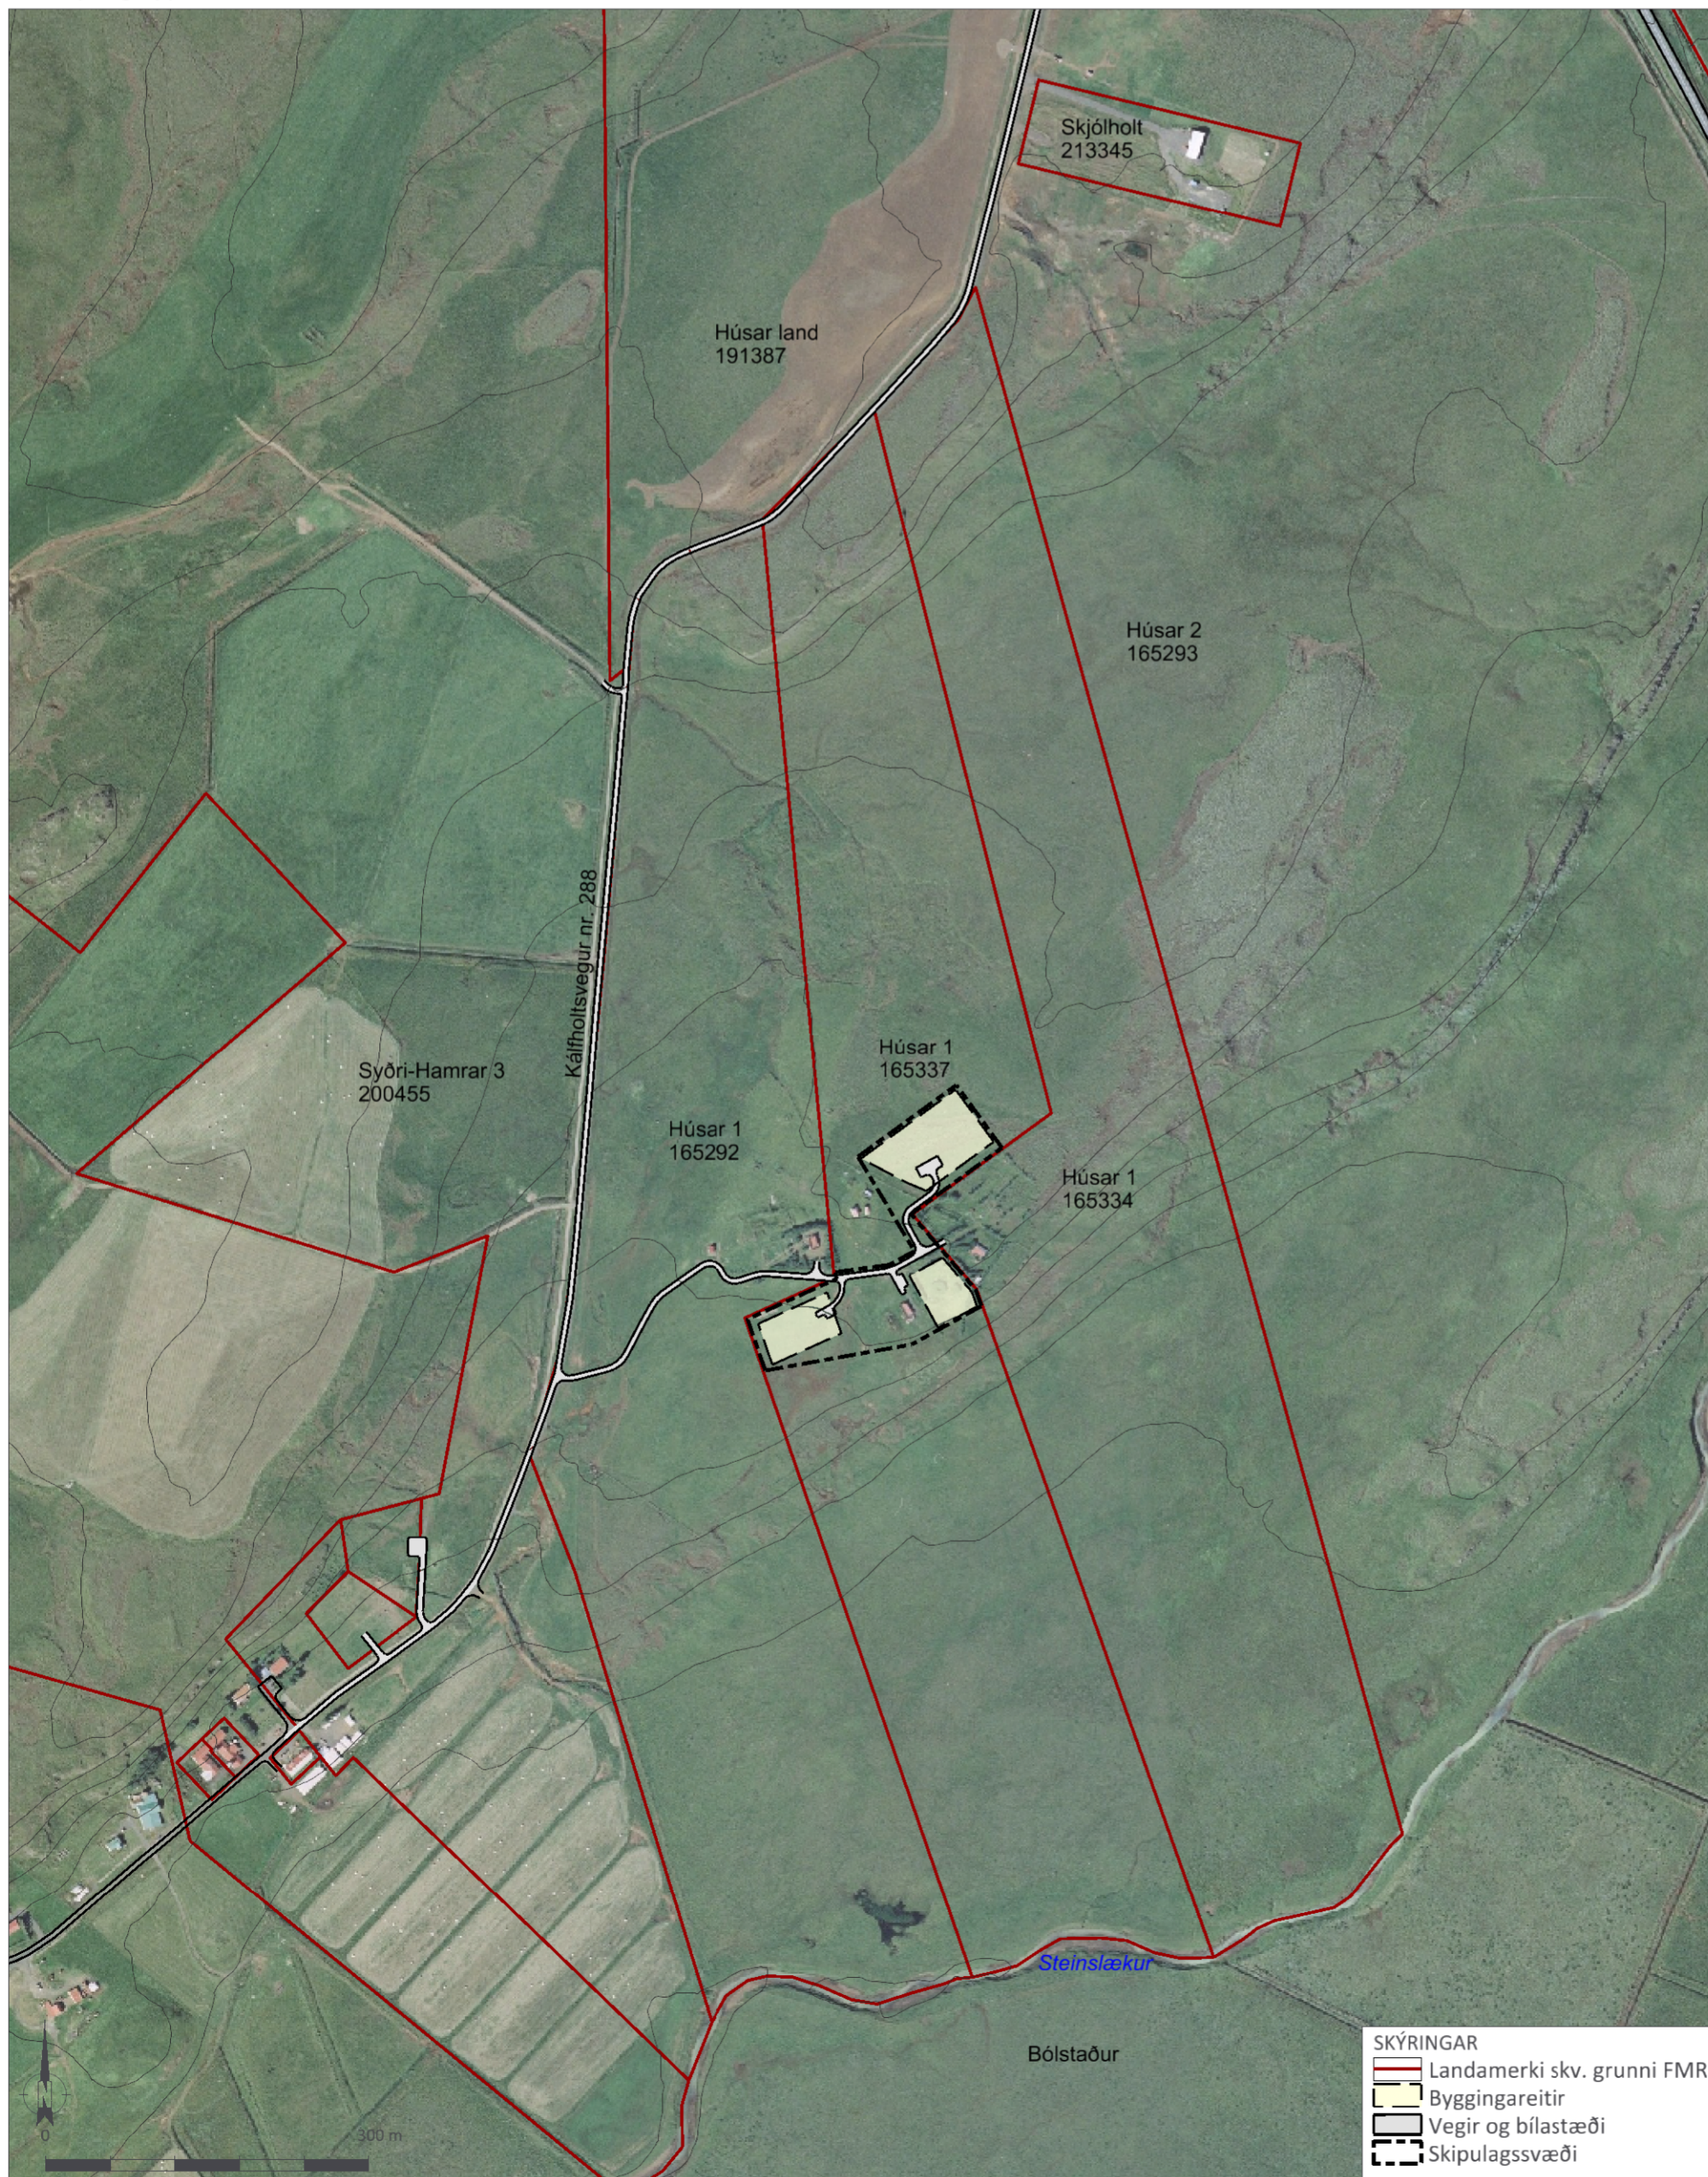

Skýringaruppráttur í mkv. 1:6.000.

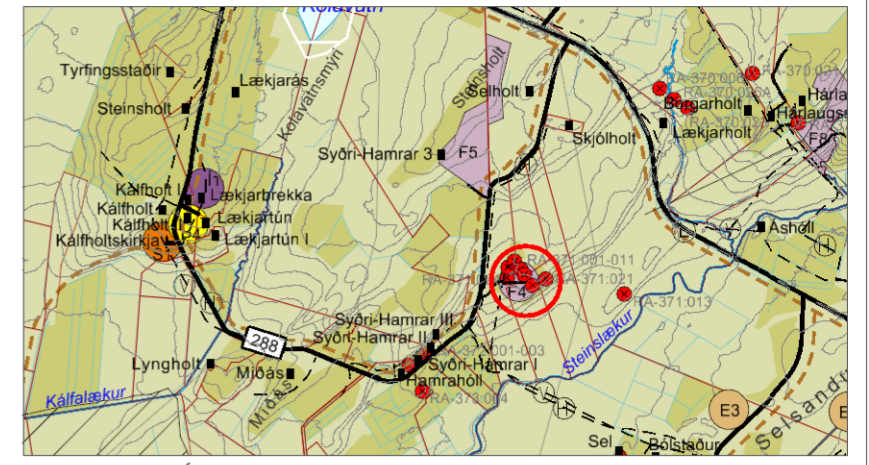

Aðalskipulag Ásahrepps 2010-2022 í mkv. 1:50.000.

SKIPULAGSSKILMÁLAR

Á byggingareit B1 er heimilt að byggja allt að 200 m² íbúðarhús og bílskúr, sambyggt eða sitt í hvoru lagi. Heimilt er að vera með kjallara. Mænishæð getur verið allt að 6,0 m m.v. gólfkóta aðalhæðar.

Á byggingareit B2 er heimilt að byggja allt að 6 gestahús sem hvert um sig getur verið allt að 30 m². Mænishæð getur verið allt að 4,5 m m.v. gólfkóta húsa.

Á byggingareit B3 er heimilt að byggja hesthús og skemma. Hesthús getur verið allt að 200 m² og skemma allt að 600 m². Mænishæð getur verið allt að 8,0 m m.v. gólfkóta húsa.

SKIPULAGSGÖGN

Deiliskipulagsuppráttur
Greinargerð

KORTAGRUNNAR
Loftmynd og hæðarlínur frá Loftmyndum ehf.
Landamerki frá Þjóðskrá

Deiliskipulagstillagan var auglýst frá _____ til _____

Deiliskipulag þetta sem auglýst hefur verið skv. 41. gr. skipulagslaga nr. 123/2010, með síðari breytingum, var samþykkt af sveitarstjórn Ásahrepps _____

F.h. sveitarstjórnar Ásahrepps _____

Deiliskipulagstillagan öðlast gildi með auglýsingu í B-deild Stjórnartíðinda _____

HÚSAR 1 Í ÁSAHREPPI

Deiliskipulag



Verk: 7886-001	Dags: 21.01.2019
Mkv. 1:2.000 í A2	Breytt:
Unnið: IS	Rýnt: GG
Samþykkt:	TILLAGA