


# HELLNAHOLT í Skeiða- og Gnúpverjahreppi

## Deiliskipulag

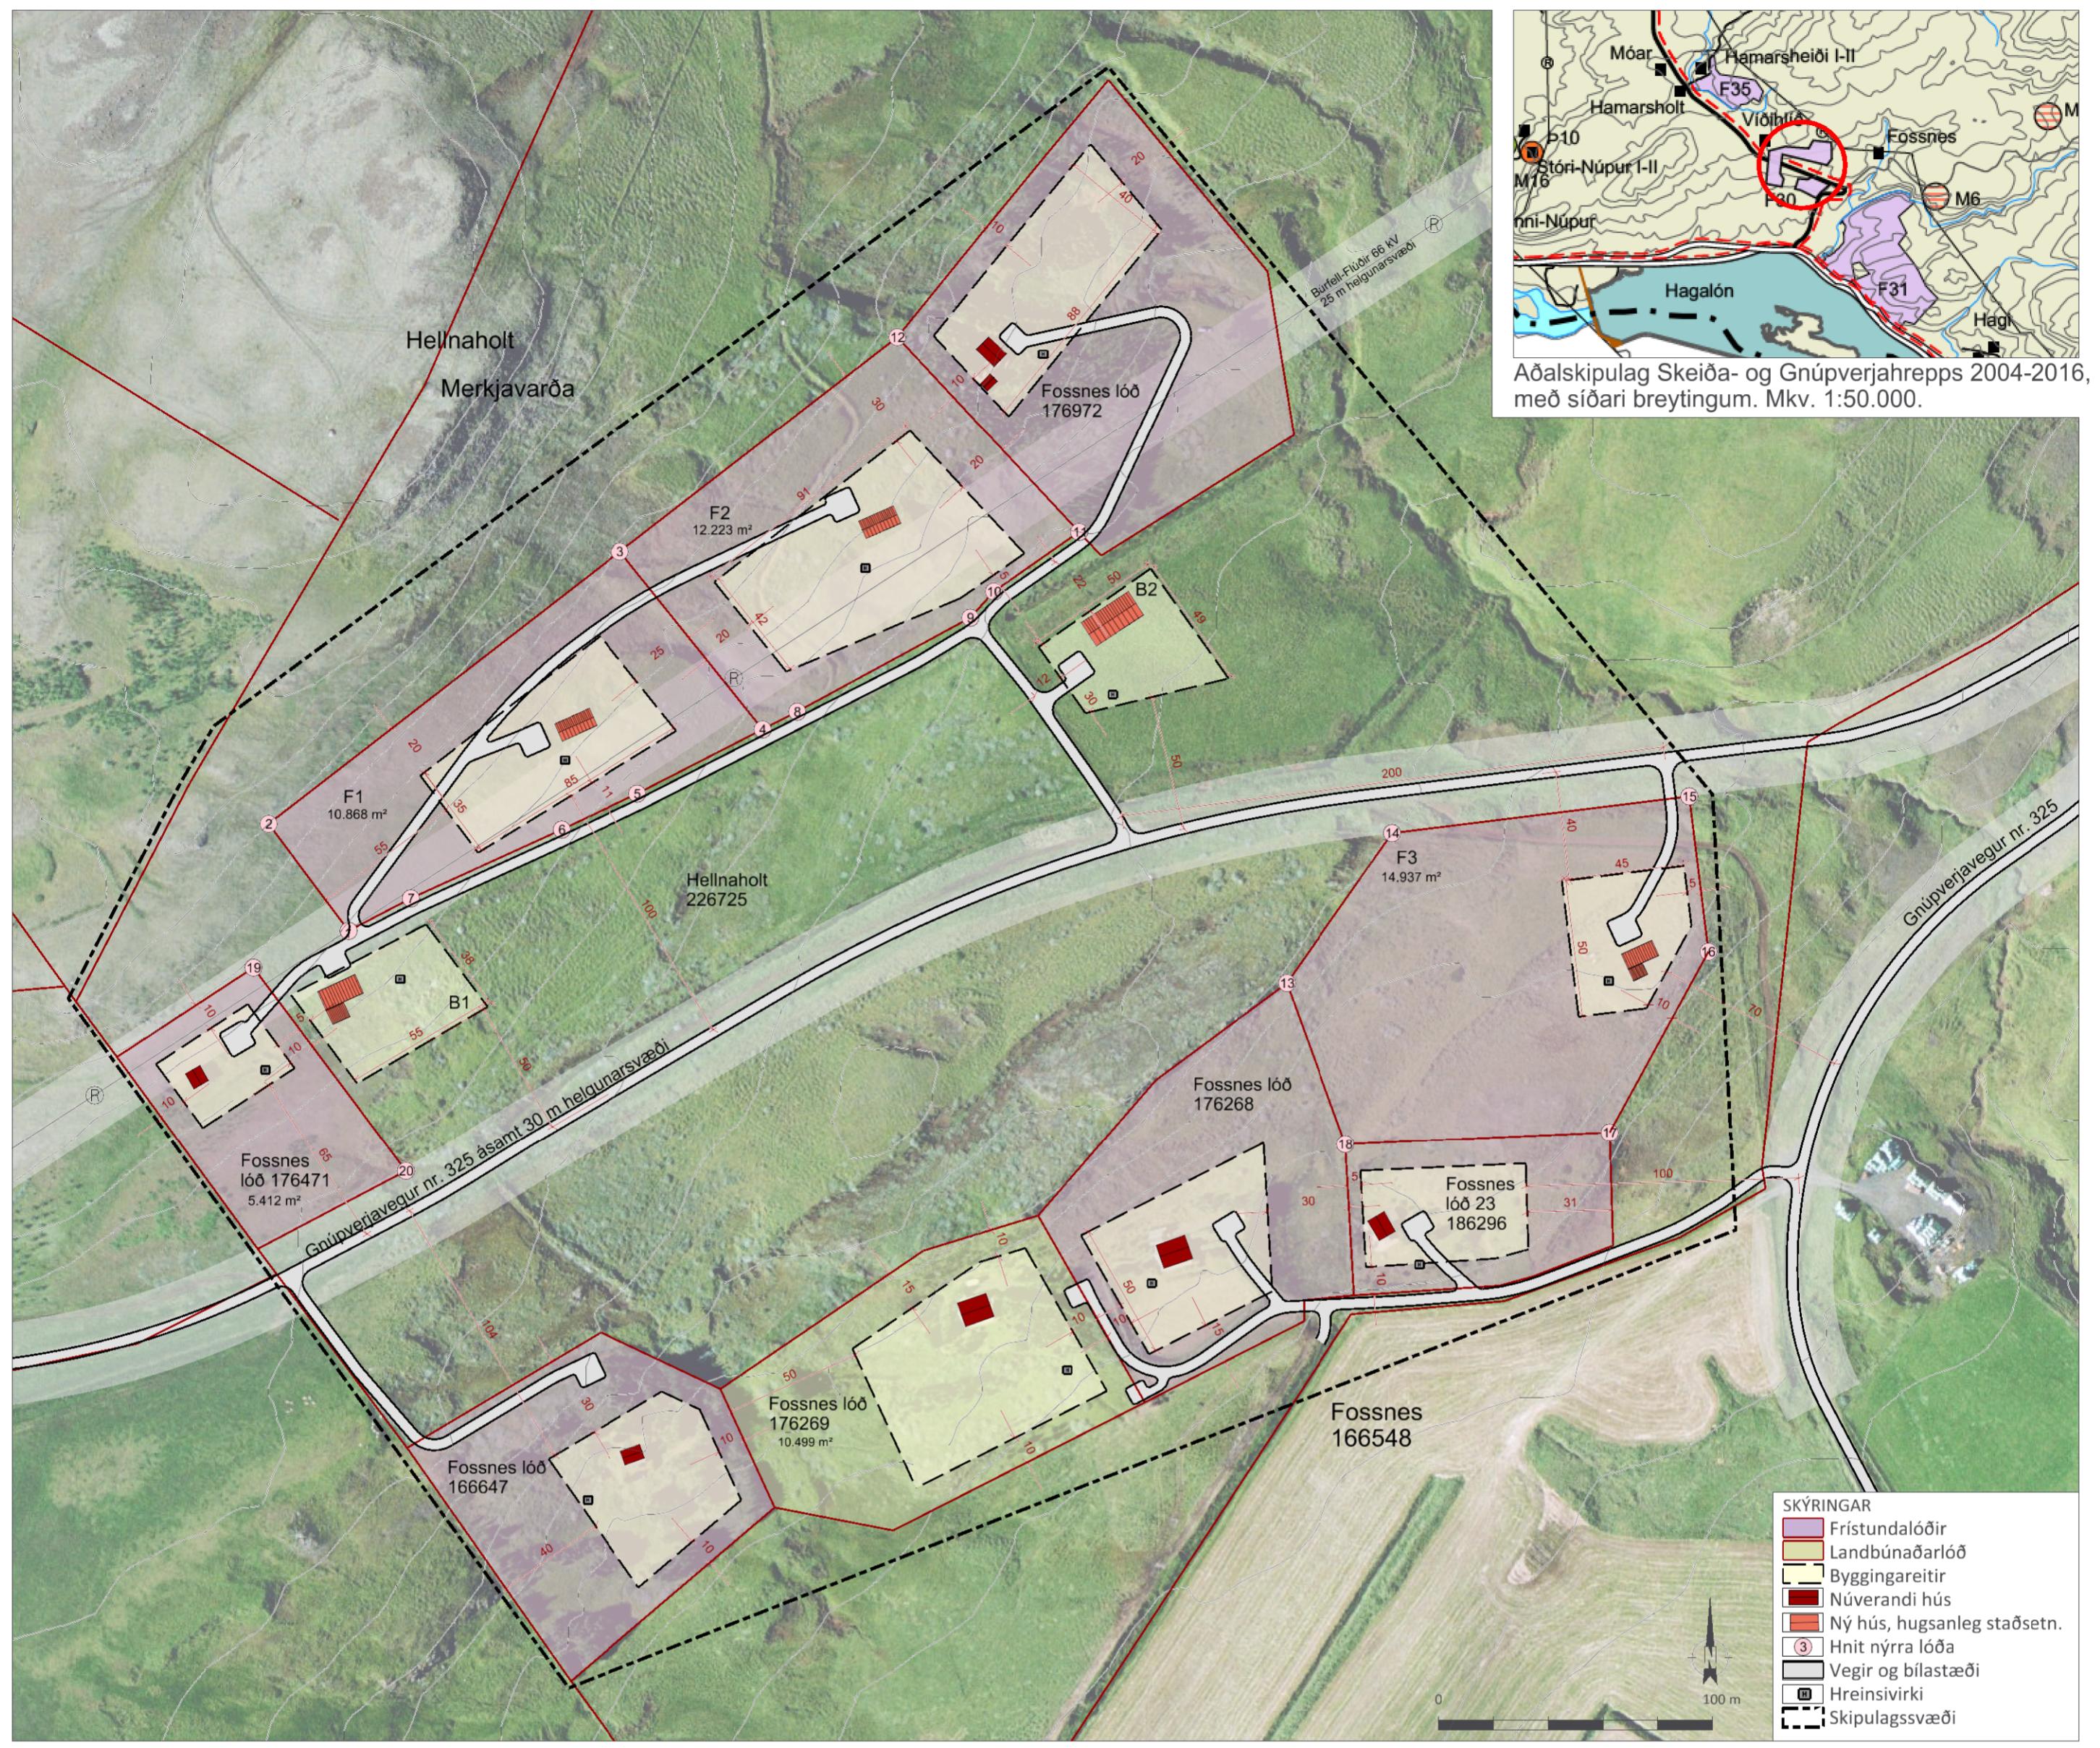

Nr. Austur Norður	Nr. Austur Norður
1,444929,7,396659,3	11,445196,9,396805,2
2,444900,5,396698,4	12,445130,5,396876,6
3,445029,0,396798,0	13,445273,0,396640,2
4,445081,3,396733,0	14,445311,6,396695,0
5,445035,4,396709,5	15,445420,2,396708,5
6,445007,6,396696,3	16,445427,2,396651,6
7,444952,5,396671,2	17,445391,2,396585,5
8,445093,9,396739,5	18,445294,5,396581,2
9,445157,2,396773,8	19,444894,9,396645,8
10,445165,8,396783,4	20,444950,7,396571,3

**Byggingarheimildir**

**Íbúðar- og úthús**  
Innan byggingareits B1 er heimilt að byggja allt að 200 m<sup>2</sup> íbúðarhús og bílskúr, sambiggt eða sitt í hvoru lagi.  
Innan byggingareits B2 heimilt að byggja allt að 200 m<sup>2</sup> hesthus.  
Mænishæð getur verið allt að 6,0 m m.v. gólfkota.

**Frístundahús**  
Innan lóða F1-F3 er heimilt að byggja allt að 150 m<sup>2</sup> frístundahús og allt að 50 m<sup>2</sup> gestahús. Á þegar byggðum lóðum er heimilt að stækka núverandi frístundahús í allt að 150 m<sup>2</sup> og byggja allt að 50 m<sup>2</sup> gestahús. Mænishæð getur verið allt að 6,0 m.m.v. gólfkota. Nýtingarhlutfall er allt að 0,03.

**Landbúnaðarlóð**  
Fossnes lóð (176269). Á lóðinni er eitt sumarhús. Heimilt er að stækka núverandi frístundahús í allt að 150 m<sup>2</sup> og byggja allt að 50 m<sup>2</sup> gestahús. Mænishæð getur verið allt að 6,0 m.m.v. gólfkota.

Deiliskipulagstillagan var auglýst frá _____ til _____
Deiliskipulag þetta sem auglýst hefur verið skv. 41. gr. skipulagslaða nr. 123/2010, með síðari breytingum, var samþykkt af sveitarstjórn Skeiða- og Gnúpverjahrepps _____
F.h. sveitarstjórnar Skeiða- og Gnúpverjahrepps
Deiliskipulagstillagan öðlaðist gildi með auglýsingu í B-deild Stjórnartíðinda _____

**SKIPULAGSGÖGN**  
Deiliskipulagsuppdráttur  
Skýringaruppráttur  
Greinargerð

**KORTAGRUNNAR**  
Loftmynd og hæðarlínur frá Loftmyndum ehf.  
Landamerki frá Þjóðskrá.

### HELLNAHOLT - 226725

#### Deiliskipulag

Verk: 7897-001	Dags: 29.01.2019
Mvk. 1:2.000 í A2	Breytt:
Unnið: IS	Rýnt: ÁJ
Samþykkt:	TILLAGA