




FREMSTAVER Í, BLÁSKÓGABYGGÐ


Deiliskipulag fjallasels

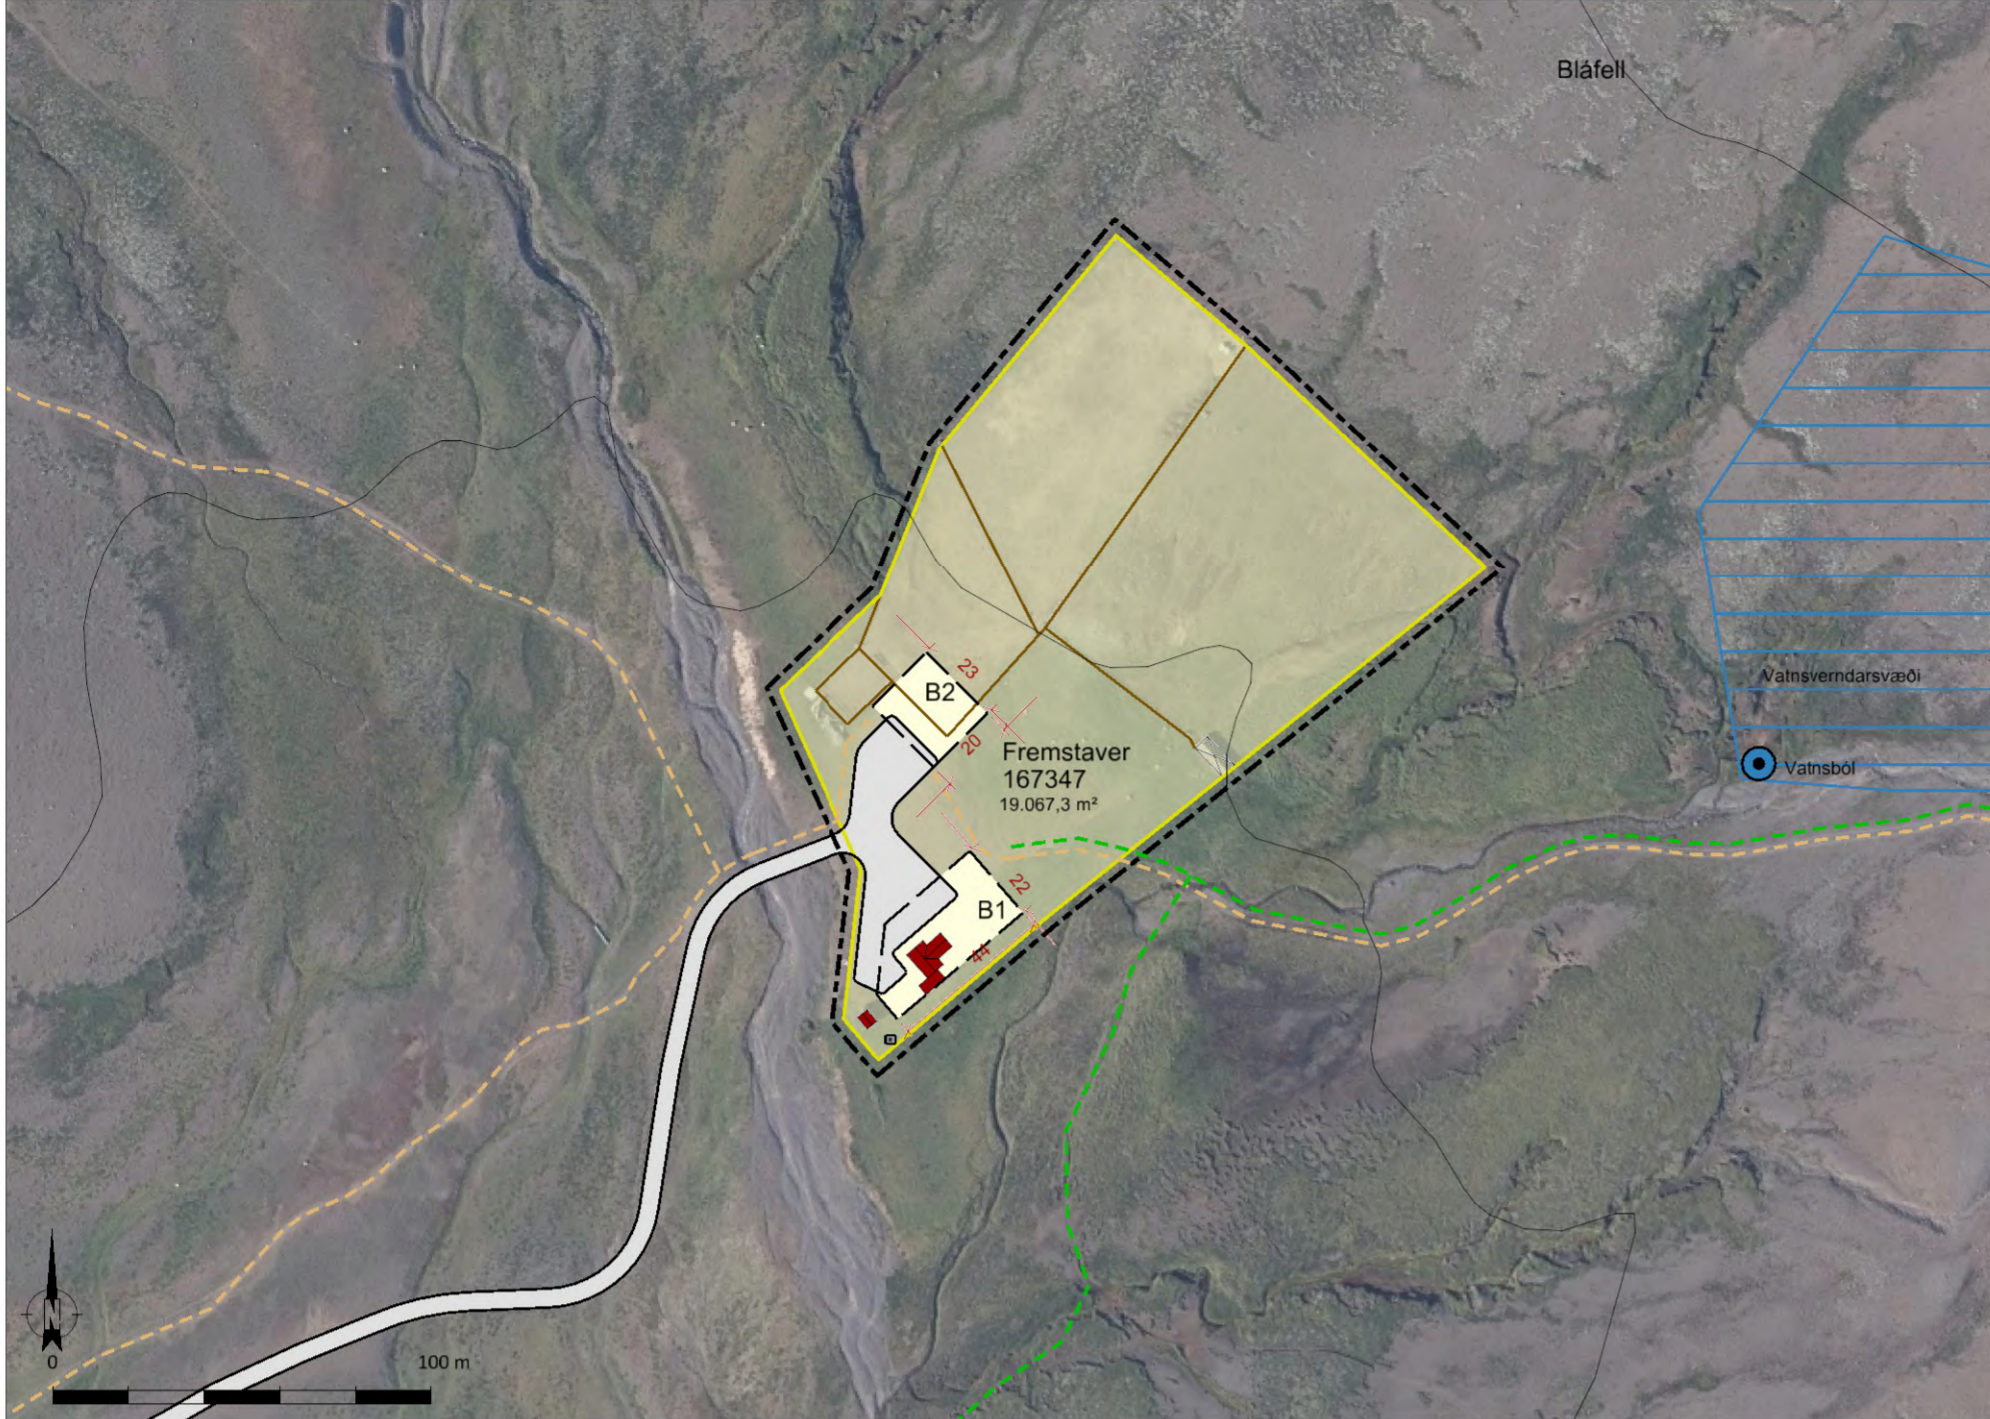

Deiliskipulagsuppráttur í mkv. 1:2.000.



Skýringaruppráttur í mkv. 1:12.000.

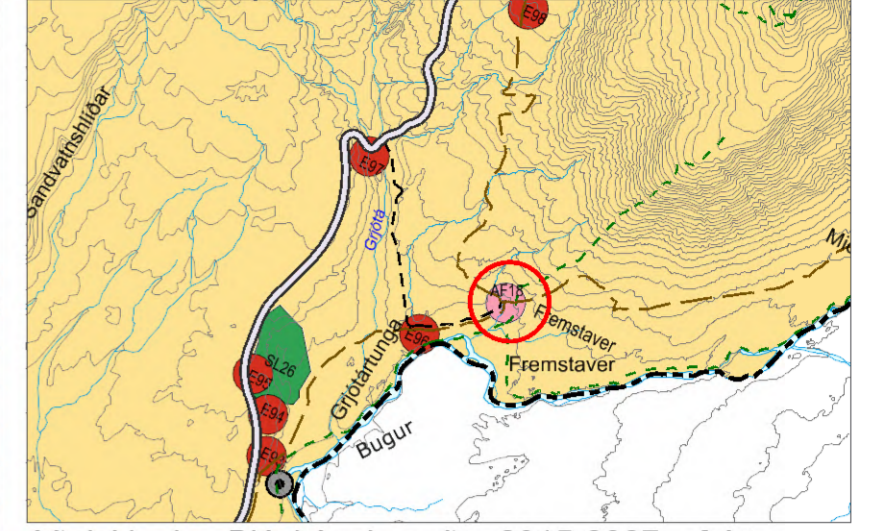

Aðalskipulag Bláskógabyggðar 2015-2027, afreittur. Mkv. 1:100.000.

- SKÝRINGAR**
- Lóðamörk
 - Byggingareitir
 - Núverandi hús
 - Hús, verður fjarlægð
 - Hnit lóða
 - Vegir og bílastæði
 - Gönguleið
 - Reiðleið
 - Hestagerði
 - Hreinsivirki
 - Vatnsból
 - Vatnsverndarsvæði
 - Skipulagssvæði

BYGGINGARSKILMÁLAR

Byggingareitur B1: Heimilt er að stækka núverandi skála um allt að 60 m² eða byggja nýjan allt að 100 m² skála. Mænishæð getur verið allt að 5,5 m. Heimilt er að vera með salerni í viðbyggingu/nýjum skála.

Byggingareitur B2: Heimilt er að byggja allt að 200 m² hesthús. Mænishæð getur verið allt að 5,0 m.

SKIPULAGSGÖGN

Deiliskipulagsuppráttur í mkv. 1:2.000.
Skýringaruppráttur í mkv. 1:12.000.
Greinargerð með forsendum og skipulagsskilmálum

KORTAGRUNNAR
Loftmynd frá Loftmyndum ehf.
ISSÓv frá Landmælingum Íslands.
Kortagrunnar sveitarfélagsins.

Skipulagslýsing var kynnt frá _____ til _____

Deiliskipulagstillagan var kynnt _____

Deiliskipulagstillagan var auglýst frá _____ til _____

Deiliskipulag þetta sem auglýst hefur verið skv. 41. gr. skipulagslaga nr. 123/2010, með síðari breytingum, var samþykkt af sveitarstjórn Bláskógabyggðar _____

F.h. sveitarstjórnar Bláskógabyggðar _____

Deiliskipulagstillagan öðlast gildi með auglýsingu í B-deild Stjórnartíðinda _____

FREMSTAVER

Deiliskipulag fjallasels



Verk: 3502-015 Dags: 23.04.2019

Mkv. 1:2.000 í A2 Breytt:

Unnið: IS Rýnt:

Samþykkt: **TILLAGA**