

KJARNHOLT III í Biskupstungum

BLÁSKÓGABYGGÐ

Ferðajónusta, íbúð og frístundabyggð



Deiliskipulag

Maí 2019

Mkv: 1 : 4.000 (A3)

Skýringar:

- - - Mörk deiliskipulagssvæðis
- Lóðir
- (F) Ferðajónusta
- (Ib) Íbúð
- (Fr) Frístundalóðir
- Utivist og skógrækt
- (T) Tjaldstæðir
- Byggð hús
- 0.000 fm Flatarmál lóðar í fm
- Byggingarreitir
- Númer lóða
- Vegir
- (H) Hreinsvirki
- (F) Fornleifar

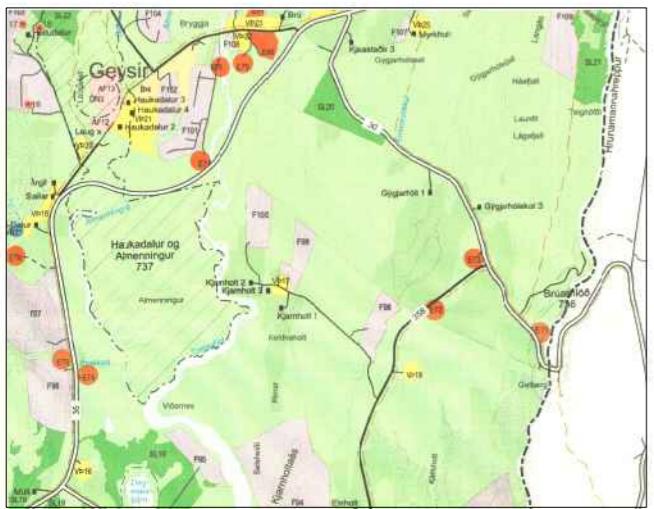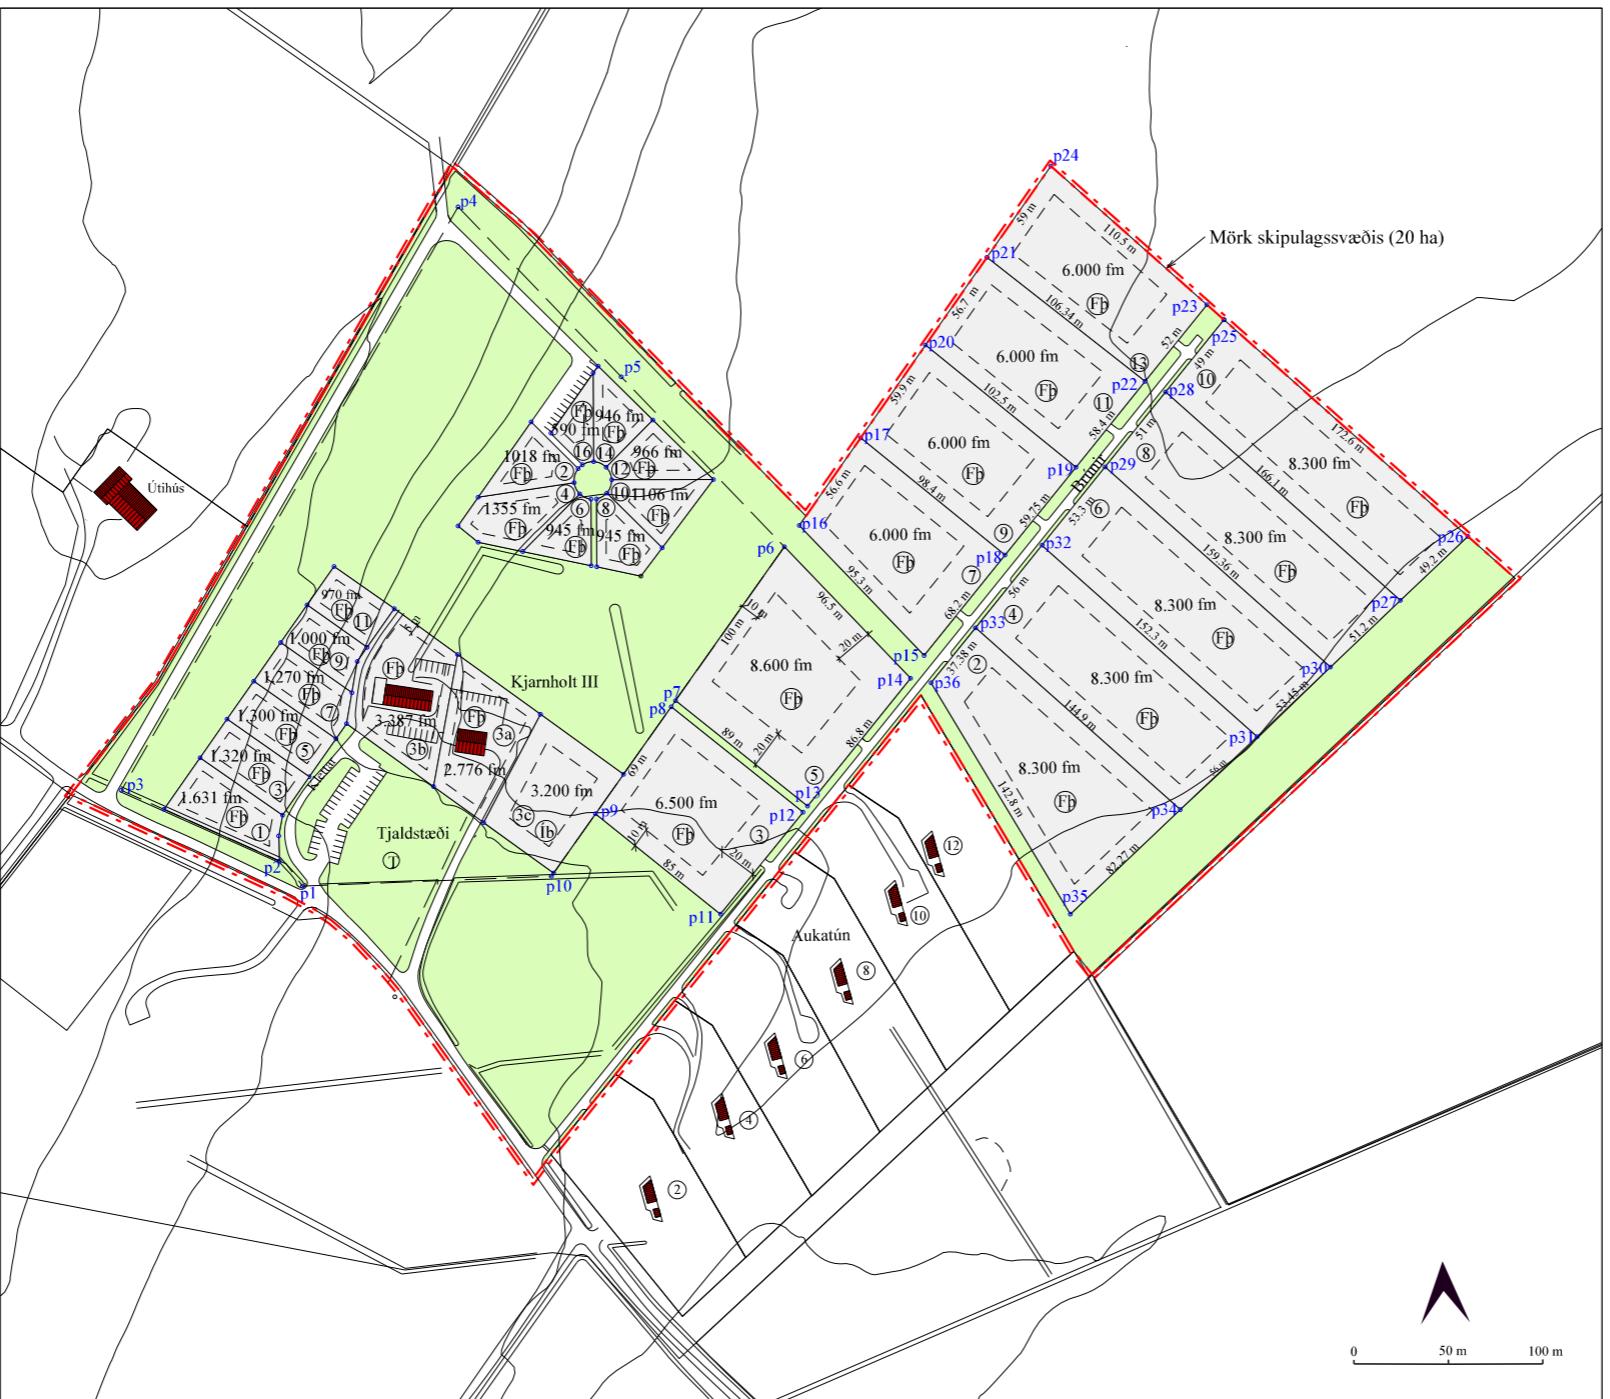

Hluti úr Aðalskipulag Bláskógabyggðar 2015-2027

Hnitaskrá:

p1: X=437899.31 Y=420829.91
 p2: X=437886.60 Y=420843.42
 p3: X=437803.37 Y=420880.69
 p4: X=437981.58 Y=421189.32
 p5: X=438067.87 Y=421099.41
 p6: X=438154.17 Y=421009.50
 p7: X=438096.64 Y=420928.14
 p8: X=438094.31 Y=420924.84
 p9: X=438054.30 Y=420868.24
 p10: X=438030.91 Y=420835.17
 p11: X=438120.44 Y=420815.11
 p12: X=438164.03 Y=420869.11
 p13: X=438166.51 Y=420872.33
 p14: X=438220.98 Y=420939.90
 p15: X=438228.17 Y=420952.00
 p16: X=438162.17 Y=421020.76
 p17: X=438194.61 Y=421067.13
 p18: X=438270.98 Y=421005.10

Deiliskipulagsbreyting þessi sem fengið hefur meðferð skv. 41 gr.

skipulagslag nr. 123/2010 var samþykkt í sveitarstjórn
þann _____ 201

Tillagan var auglyst frá _____ 201 með athugasemda fresti
til _____ 201

Auglysing um gildistöku deiliskipulagsbreytingarinnar var birt í B-deild
Stjórnartíðinda þann _____ 201

SKILMÁLAR:

1.gr. Deiliskipulagið er í samræmi við staðfest Aðalskipulag Bláskógabyggðar 2015-2027. Svæði þetta er skilgreint sem frístundasvæði, merkt F99, Kjarnholt 3 í Aðalskipulagi sveitarfélagsins. Deiliskipulagið samræmist því markmiði í Aðalskipulagi Bláskógabyggðar varðandi frístundabyggð, að ný hverfi skuli að jafnaði vera í tengslum við númerandi frístundabyggð og að á frístundasvæðum skulu lóðir að jafnaði vera á stærðarbilinu ½ - 1 ha og nýtingarhlutfall skal ekki vera haerra en 0,03, (sbr. kafla 2.3.2 Frístundabyggð).

Ennfremur er í aðalskipulagi gert ráð fyrir verslun- og þjónustu á deiliskipulagssvæðinu, merkt V17,

Kjarnholt 3. Í deiliskipulaginu er gert ráð fyrir uppybygging ferðajónustu fyrir, s.s. gistinghúsi og smáhýsum og tjaldstæði. Fyrirhugaða deiliskipulag samræmist því markmiði í Aðalskipulagi Bláskógabyggðar 2015-2027, að stuðlað verði að nýjum atvinnutekifærum á svíði verslunar- og þjónustu og að þjónusta við ferðamenn verði eflid og afþreyingarmöguleikum fjölgal til að fjölgal atvinnutekifærum og renna styrkari stuðum undir byggð, (sbr. kafla 2.4.3 Verslun og þjónusta).

2.gr. Deiliskipulagssvæðið er um 20 ha að stærð og er á jörðinni Kjarnholt 3 í Biskupstungum. Landið er hæðott,

tún og mólendi og er í um 100 m yfir sjávarmáli. Ákoman að svæðinu er frá heimreiðinni að Kjarnholtum.

3.gr. Á svæðinu er gert ráð fyrir eftirfarandi lóðum atlaðar undir ferðajónustu og starfsemi henni tengt:

Á lóð, merkt 3a, sem er 2.776 fm að stærð er risið eitt um 150 fm hús sem nýtt er sem gistið. Húsið er á þremur hæðum.

Á lóð, merkt 3b, sem er um 3.387 fm að er risið eitt um 300 fm þjónustuhús. Húsið er einlyft.


Á lóð, merkt 3c, er 3.200 fm að stærð er heimilt að byggja allt að 350 fm íbúðarhús og allt að 100 fm geymslu/bílagemyssl. Mænishæð frá jörðu má vera meiri en 6 m og þakhalli á bilinu 0 - 45 gráður.

Í tengslum við þá ferðajónustu sem þegar er rekin á stæðnum er á svæðinu gert ráð fyrir 14 lóðum undir smáhýsi að stærðinni 590 - 1631 fm. Smáhýsin mega vera allt að 30 fm hvert. Mænishæð frá jörðu má vera meiri en 6 m og þakhalli á bilinu 0 - 45 gráður.


4.gr. Á austurhluta svæðisins er gert ráð fyrir 11 frístundalóðum að stærðinni 6.000 fm - 8.600 fm. Mænishæð frístundahúsa á lóðunum frá botnplötu skal ekki vera meiri en 6 m á húsi með mæni, 5,5 m á húsi með einhalla þaki og 4,0 m á húsi með flötu þaki (sjá skýringarmynd). Vegghæð skal ekki vera hærrri en 4,0 m.

Skýringarmynd:


Demi: Frístundahús (hæð og ris)

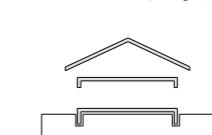

Demi: Frístundahús (einhalb 14° þak)

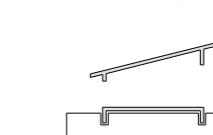

Demi: Frístundahús (flatt þak)

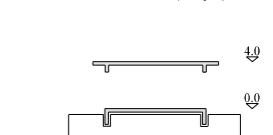

Hæðarsetting húsa skal vera í eðilegu samræmi við landhæð og gölfhæð vera á bilinu 50-60 cm yfir aðliggjandi landi. Mænisteftna og þakhalli eru frjáls. Heimild er fyrir svefnlofti þar sem aðstæður leyfa. Byggingaefni hússanna er að frjálsu vali. Húsin skulu vera í jarðarlítum og fara vel í umhverfi. Upphituð íverhús (aðalhús og gestahús) skulu vera einangruð skv., 13. hluta byggingarregluglerðar um Orkusparnæ og hitaeinangrun.

5.gr. Á frístundalóðum er heimilt er að reisa geymslu, svefnhús eða gróðurhús innan byggingarreits, þó ekki staðri en 40 fm, þ.e.a.s. að engir skúrar eða aukahús séu þar fyrir. Varðandi hæð og þakalla útihús gildir gr. 4. Mænishæð útihúsa, skal þó ekki vera meiri en 4,5 m. Að uppsylltri byggingarheimild um tvö hús er heimilt að reisa smáhýsi (geymsluhús undir 15m²) sbr. gr. 2.3.5, lið g í gildandi byggingarregluglerð.

6.gr. Nýtingarhlutfall lóðanna má ekki vera haerra en 0,03.

7.gr. Löðirnar munu tengjast vatnsveitum sveitarfélagsins. Lögnum, þ.m.t. lögnum fyrir neysluvatn skal komið fyrir í og við vegi eða stíga að svo miklu leyti sem hægt er, svo að sem minnst jarðrask hljótist af.

8.gr. Brunavarnir eru frá Brunavörnum Ármessýslu.

9.gr. Skipulagssvæðið verður tengt einu rotþróákeri. Gerð og staðsetning rotþróá og fráveitukerfis skal vera í samræmi við lög um hollustuhætti og mengunarvarnir nr. 7 / 1998 og reglugerð þeirra laga og hæð samþykki Heilbrigðisfulltrúa Suðurlands. Rotþróar og siturlagnir skulu ávvallt, þannig staðsettar og frágengnar að aðgengi að þeim til tæmingar og viðhalds sér auðveld að teknu tilliti til aðstæðna að öðru leyti.

10.gr. Gert er ráð fyrir einni heildargírdingu um svæðið. Óheimilt er að gíða af hverja lóð fyrir sig. Heimilt er að afmarka lóðir með limgerðum. Við gróðursetningu á svæðinu skal pess gett að trjágróður komi ekki til með að birgja útsýni nágranna.

11.gr. Breytingar innan lóðar og á landi utan byggingarreits s.s. eins og gerð jarðvegsmana og gerð skurða eða framræsla lands skal hæð samþykki aðliggjandi lóðarhafa enda geta sliðar framkvæmdir haft áhrif á umhverfisleg gæði (útsýni, grunnvatnastöðu o.fl.), sbr. gr. 2.3.5, lið i e gildandi byggingarregluglerð. Forðast skal að planta ágengum tegundum sem eiga á hættu að breiðast út fyrir lóðarmörk.

12.gr. Raflysingu á svæðinu skal halda í lágmarki, en beina henni niður þar sem hún er.

13.gr. Losun sorps skal vera í samræmi við samþykktir sveitarfélagsins hverju sinni.

14.gr. Óheimilt er að láta lausamuni standa til langframa (meira en 2 mánuði) innan lóðar, s.s. gáma, vélahluti, byggingarefni eða álfika muni. Lóðarhafi skal ávvallt huga að lóði sinni og halda henni sem hreinlegastri svo engin hættu stafi af búnaði og munum innan hennar né óðrum til ama.

15.gr. Svæðið er ekki á verndarsvæði og að hluta byggt er og því þegar raskað. Frekari uppybygging mannvirkja á svæðinu mun, hafa einhver neikvæð áhrif á ásýnd og landslag. Dregið er úr neikvæðum áhrifum eins og hægt er, með því að setja í skilmála, að mannvirkji skulu falla að svipmóti lands og skal líta- og efnisval miða við náttúrulega litu í umhverfinu. Frístundabyggð þessi er talin hafa jákvæð áhrif á samfélag þar sem hún mun styrkja byggð, skapar atvinnutekifærir og auka fjölbreynti í atvinnulífi.

16.gr. Ef vart verður við fornleifar við uppröprt á svæðinu skal skýra Minjaværnd frá fundinum svo fljótt sem unnt er. Samkvæmt 2. mgr. 24. gr. laga um menningarminjar nr. 80/2012 en þar segir: „Ef fornminjar sem aður voru ókumar finnast við framkvæmd verks skal sá sem fyrir því stendur stöðva framkvæmd án tafar. Skal Minjastofnun Íslands láta framkvæma vettvangskomun umsvifalaust svo skera megi úr um eðli og umfang fundarins. Stofnuninni er skyld að ákveða svo fljótt sem auðið er hvort verki megi fram halda og með hvaða skilmálmum. Óheimilt er að halda framkvæmdum áfram nema með skriflegu leyfi Minjastofnunar Íslands“.