



Aðalskipulag Bláskógabyggðar 2015-2027 Aðalskipulagsbreyting – Efra-Apavatn / efnisnáma TILLAGA

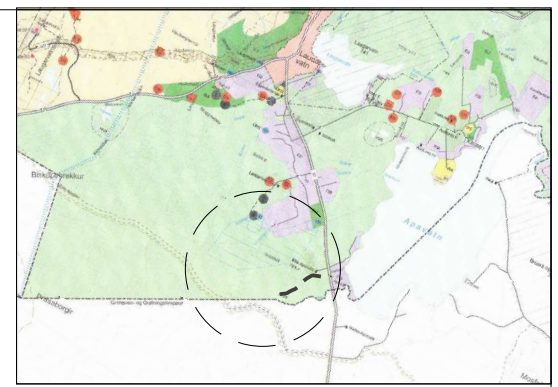


Aðalskipulag Mosfellsbæjar 2011-2030

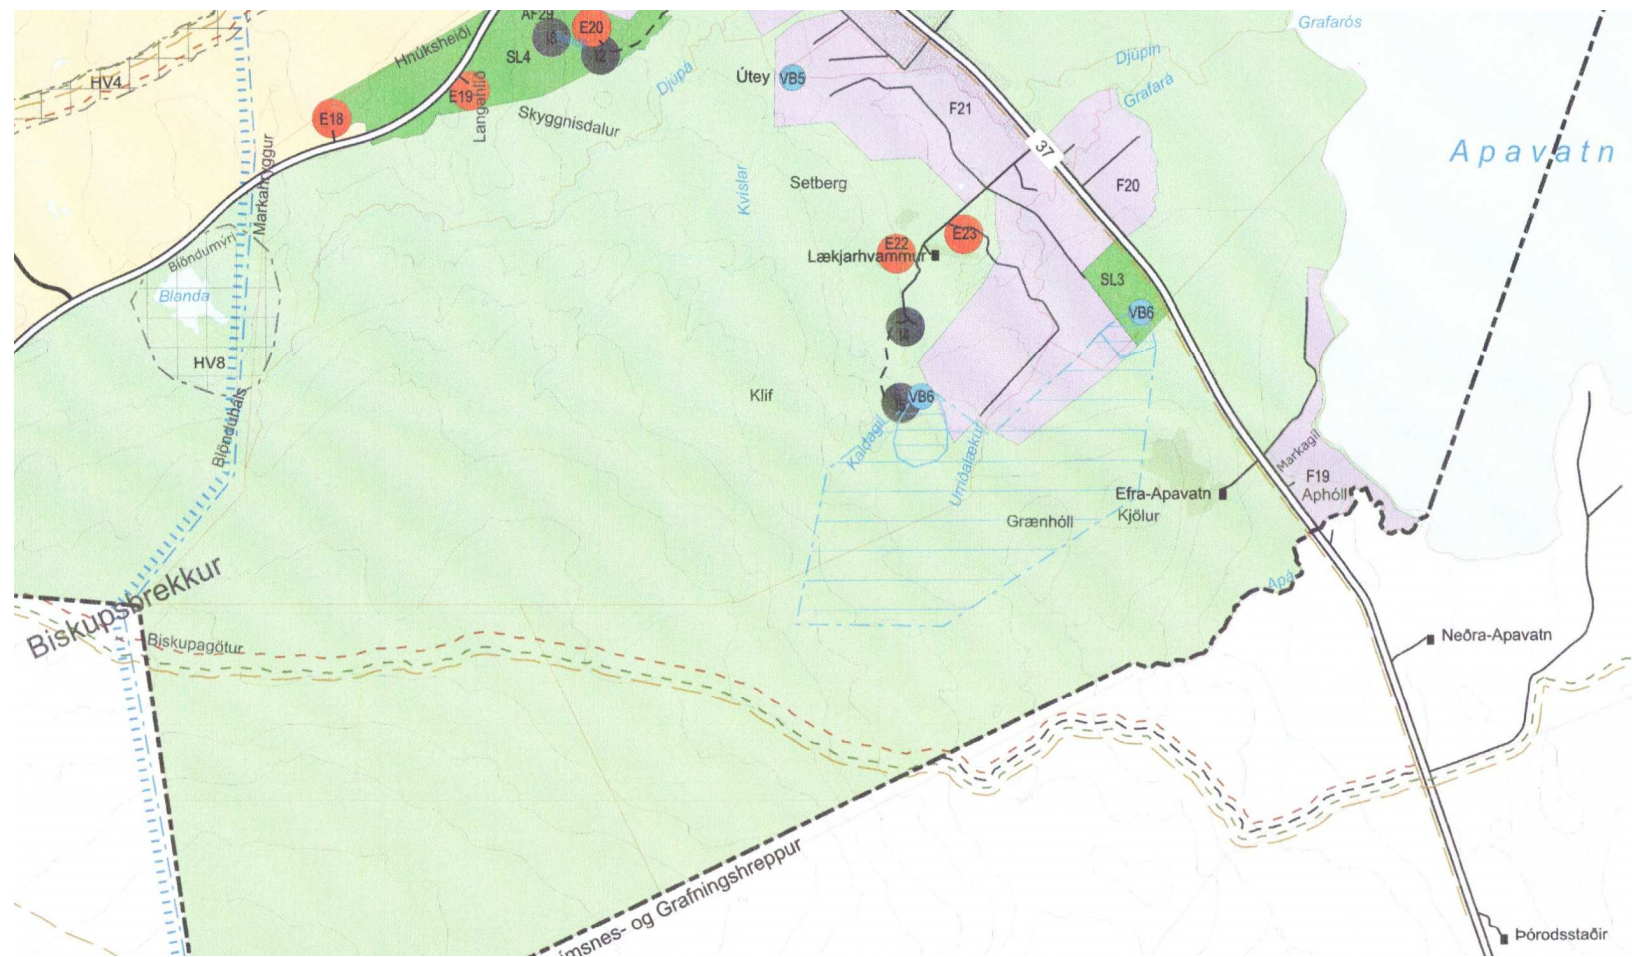

Gildandi aðalskipulag

Aðalskipulag Bláskógabyggðar var samþykkt 25. maí 2018 og auglýst í B-deild Stjórnartíðinda 28. maí 2018.

Mælikvarði M 1:50.000

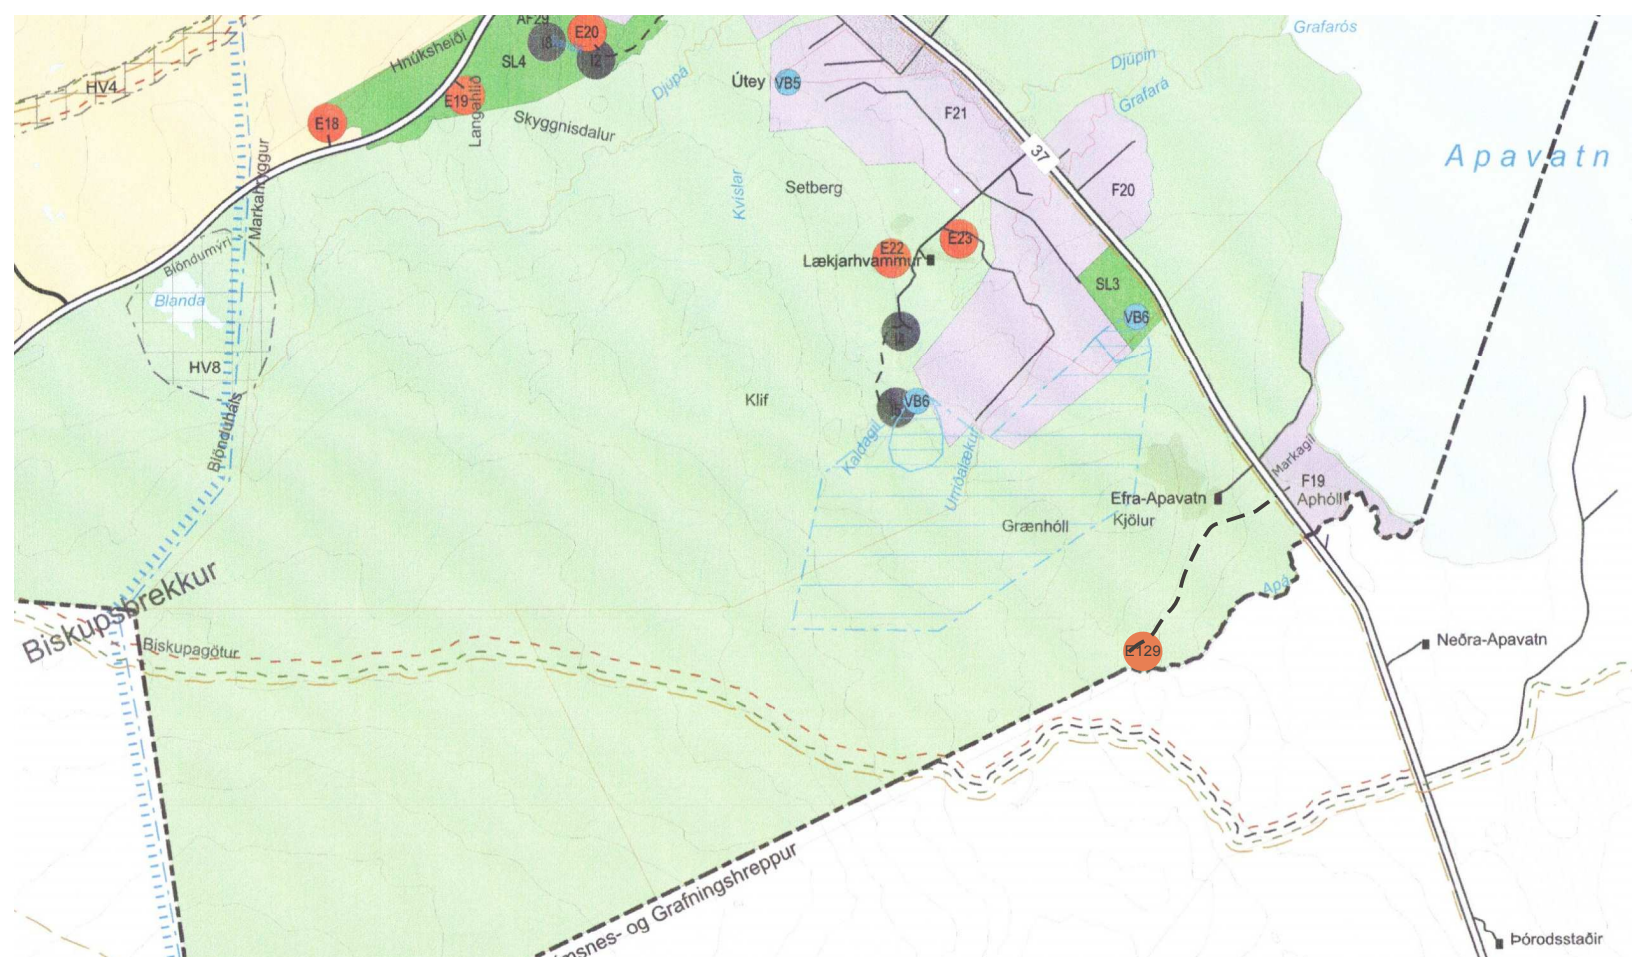

Breyting á aðalskipulagi - TILLAGA

Breytingin á Aðalskipulag Bláskógabyggðar 2015-2027 nær til landnotkunar á jörðinni Efra-Apavatn og bætist við landnotkun fyrir efnistökusvæði.

E129 Efra-Apavatn Malarnáma, afmörkun svæðis er 4,91 ha. Áætluð efnistaka er allt að 50.000 m³ eða er undir 25.000 m².

Nánari útfærsla og efnisvinnsla verður skilgreind í framkvæmdaleyfisumsókn og unnið í samræmi við ákvæði aðalskipulags Bláskógabyggðar 2015-2027 í kafla 2.4.9 Efnistöku- og efnislosunarsvæði.

Aðrir samþykktir skilmálar eru óbreyttir.

Mælikvarði M 1:50.000

SKÝRINGAR

ATVINNA OG BYGGÐ

- IB Íbúðarbyggð
- F Fristundabyggð
- AF Afþreyingar- og ferðamannasvæði
- VP Verslun- og þjónusta
- S Samfélagsþjónusta
- OP Opin svæði
- Landbúnaðarsvæði
- SL Skógræktar- og landgræðslusvæði
- Íþróttasvæði
- Óbyggð svæði
- Iðnaðarsvæði
- Miðlunarlíón, stífla og göng
- E Efnistöku- og efnislosunarsvæði
- FV Flugbraut / lendingarstaður

SAMGÖNGUR OG VEITUR


- Stofnvegir
- Tengivegir
- Héraðsvegir/landsvegir
- Slóðar
- Gönguleiðir
- Reiðleiðir
- Reiðhjólaleiðir
- Háspennulína 66-400 kW

TAKMARKANIR Á LANDNOTKUN

- Friðlýst svæði
- Svæði á náttúruminjaskrá
- Önnur náttúruvernd
- Hverfisvernd
- Hverfisvernd lindasvæða
- Hverfisvernd - birkiskógur/birkikjarr
- Friðlýstar fornminjar
- Fornminjar undir hverfisvernd
- Vatnsból
- Vatnsvernd grannsvæði
- Vatnsvernd fjarsvæði
- Verndun vatnsviðs Þingvallavatns
- Náttúruvá
- Varúðarsvæði

TÁKN TIL SKÝRINGAR

- Landamerki, óviss og ekki tæmandi
- Ræktað land
- Þéttbýli
- Skipulagsmörk
- Mörk milli byggðar og hálendis

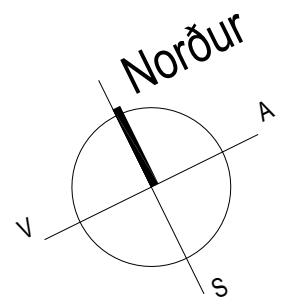

Aðalskipulagsbreyting þessi, sem fengið hefur meðferð í samræmi við ákvæði 1. mgr. 36. gr. skipulagslaga nr. 123/2010 var samþykkt í

þann 20
og í þann 20

Tillagan var auglýst frá 20 með athugasemdafrestil til 20.

Auglýsing um gildistöku breytingarinnar var birt í B-deild Stjórnartíðinda þann 20.

Aðalskipulagsbreyting - Efra-Apavatn

Aðalskipulag Bláskógabyggðar 2015-2027
Breyting / Efra-Apavatn - efnisnáma TILLAGA

Mælikvarði 1:50.000	Plannúmer HGG	Tekning nr. ask-01
Dagsetning 15. nóvember 2018	Breyting HGG, MM	Blástand A2



Teiknistofan
STORÐ

Hermann Georg Gunnlaugsson
landslagsarkitekt F.L.A.
Laugavegur 163 - 105 Reykjavík
511 1820 - 862 1642
netfang: tistord@tistord.is
veffang: www.tistord.is