



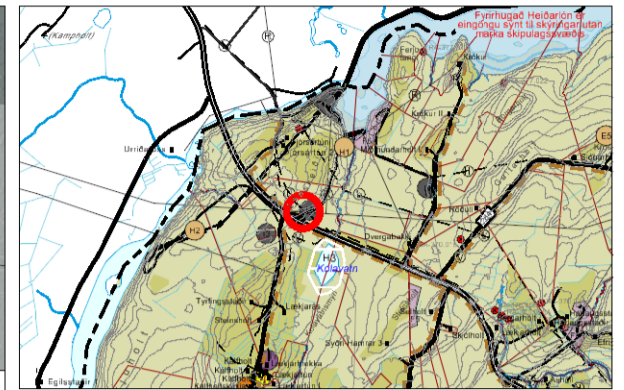

LÆKJARTÚN 2 í Ásahreppi


Deiliskipulag tengivirkis

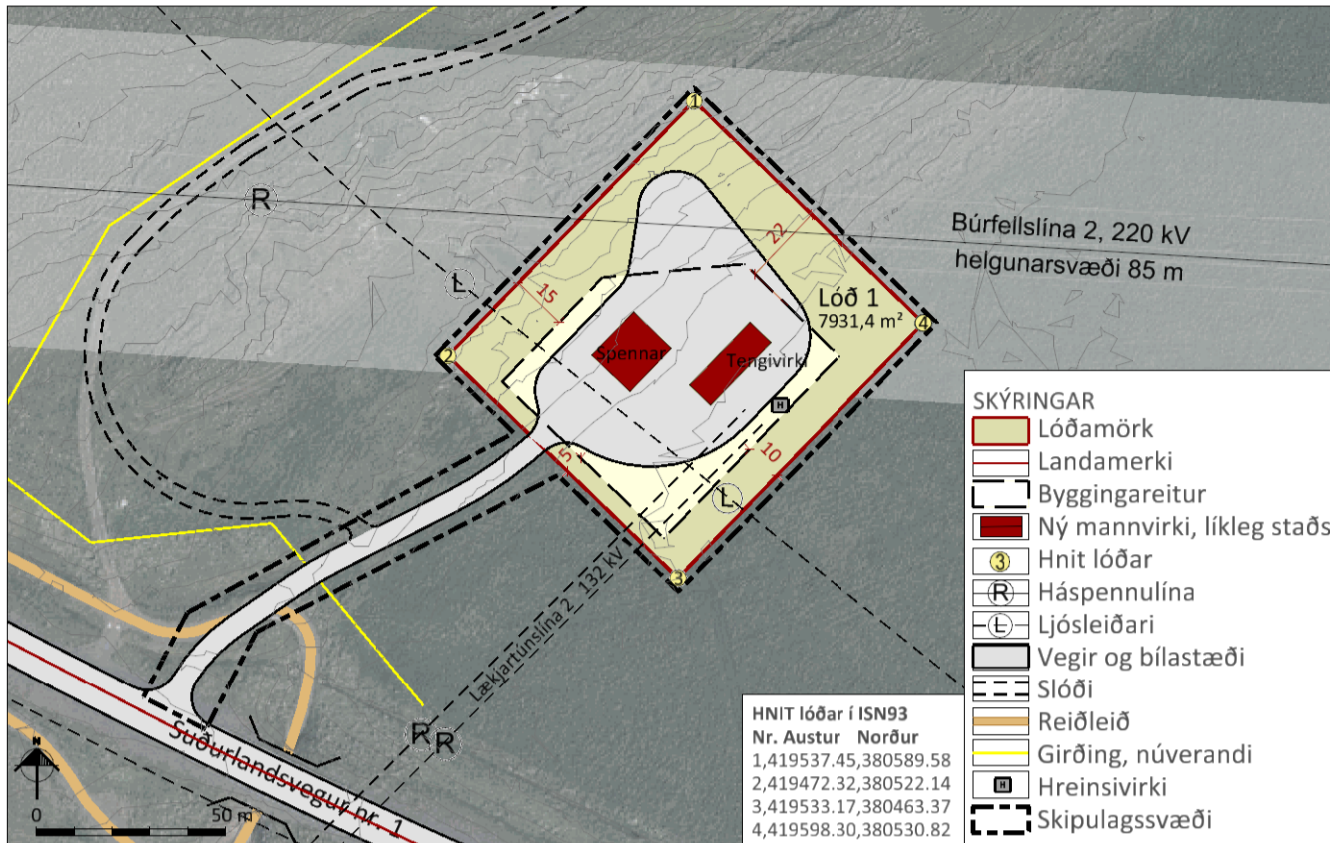


Aðalskipulag Ásahrepps 2010 - 2022, m.s.br. mkv. 1:50.000.

SKIPULAGSGÖGN
Deiliskipulagsuppráttur í mkv. 1:2.000.
Skýringaruppráttur í mkv. 1:4.000.
Greinargerð með forsendum og skipulagsskilmálum.


Deiliskipulagsuppráttur í mkv. 1:2.000.

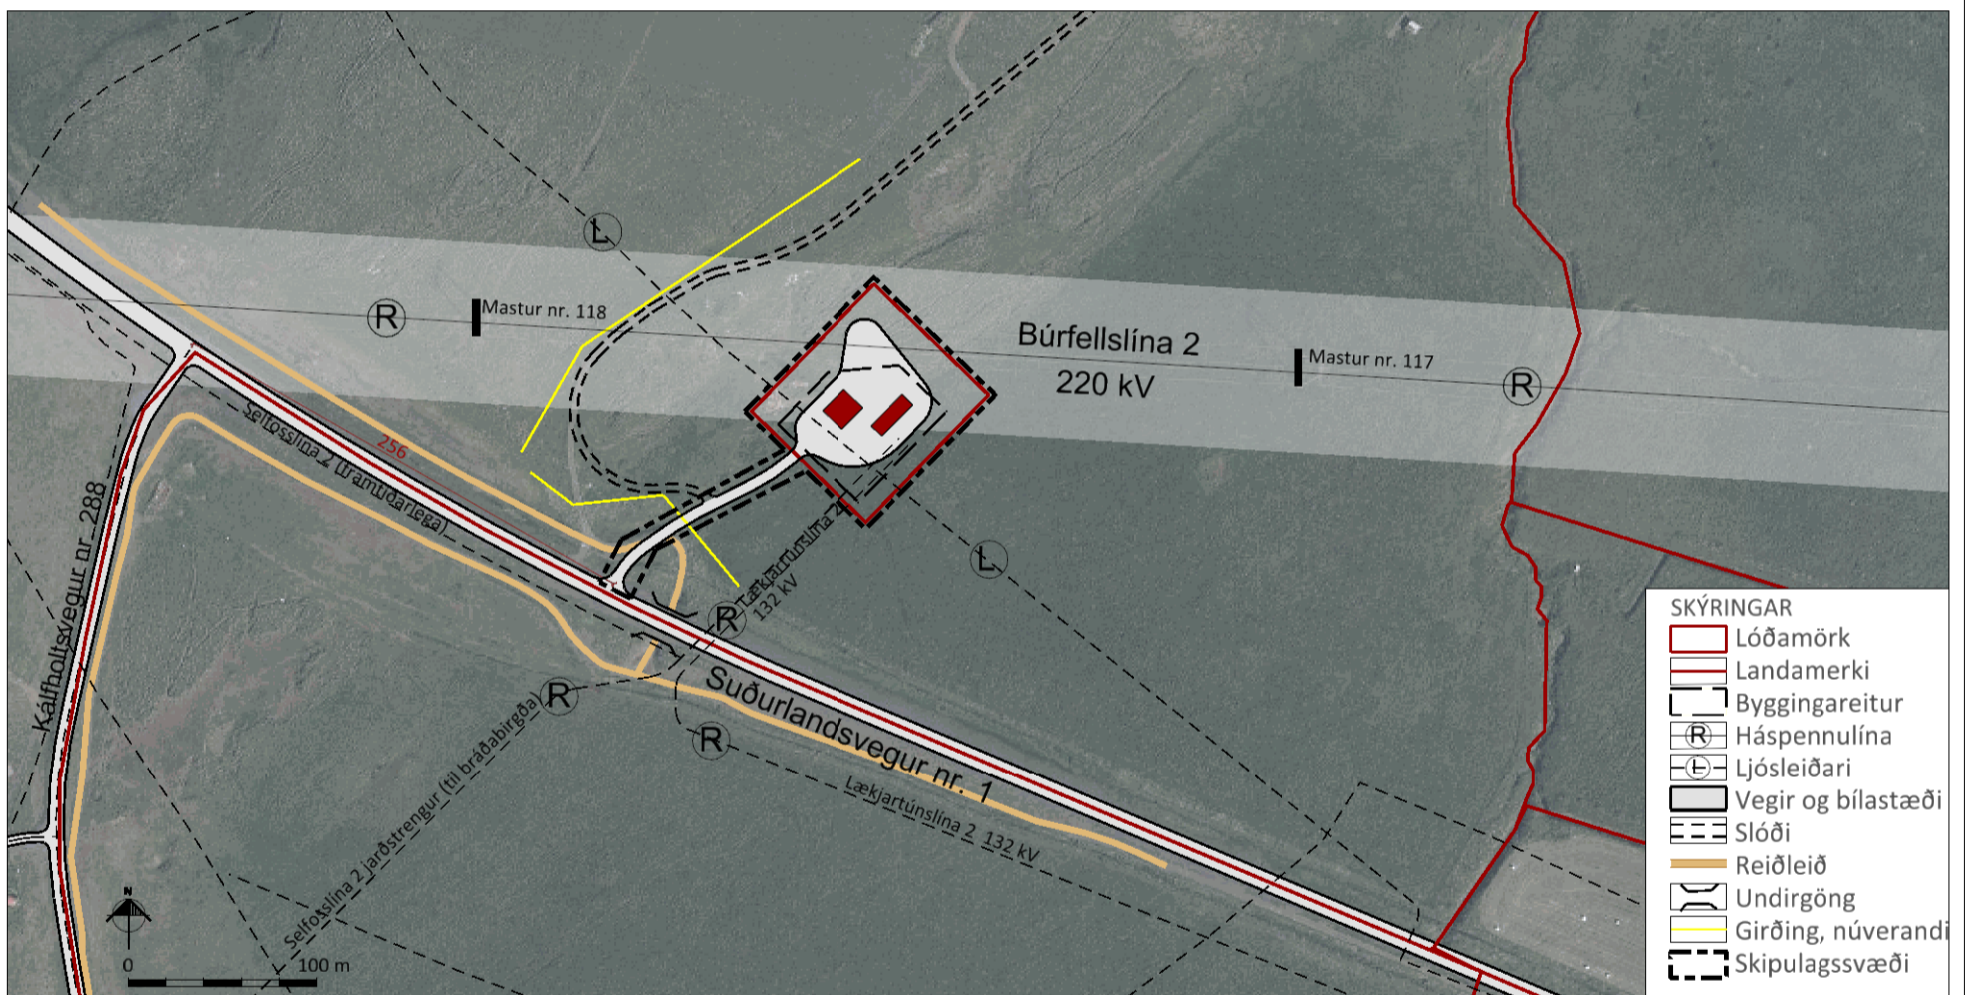

Skýringaruppráttur í mkv. 1:4.000.

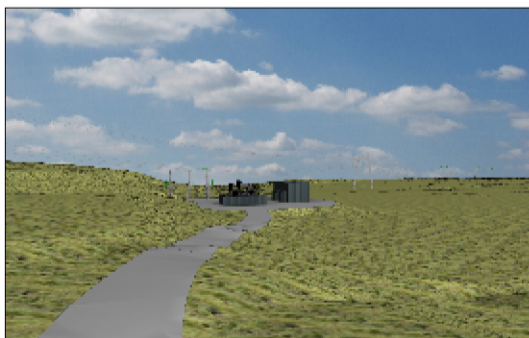

Mynd 1: Möguleg ásjón frá Suðurlandsvegi á mótis við aðkomuveg.

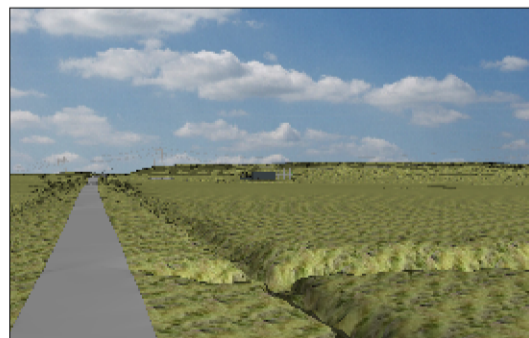

Mynd 2: Möguleg ásjón þegar Suðurlandsvegur er ekinn til vesturs.



Mynd 3: Nærmynd af mögulegum mannvirkjum. Horft til norðurs.

Deiliskipulagstillagan var auglýst frá _____ til _____

Deiliskipulag þetta sem auglýst hefur verið skv. 41. gr. skipulagslaga nr. 123/2010, með síðari breytingum, var samþykkt af sveitarstjórn Ásahrepps _____

F.h. sveitarstjórnar Ásahrepps _____

Deiliskipulagstillagan öðlast gildi með auglýsingu í B-deild Stjórnartíðinda _____

LÆKJARTÚN 2 Í ÁSAHREPPI

Deiliskipulag tengivirkis



Verk: 2509-451 Dags: 09.08.2019

Mkv. 1:2.000 í A3 Breytt:

Unnið: GLS, IS Rýnt: AB

Samþykkt: **TILLAGA**