




# ÁSAHREPPUR - Vatnajökulsþjóðgarður - Nýidalur - Deiliskipulag



VATNAJÖKULSPJÓÐGARÐUR  
NATIONAL PARK



Yfirlitsuppráttur, mkv. 1:2.000

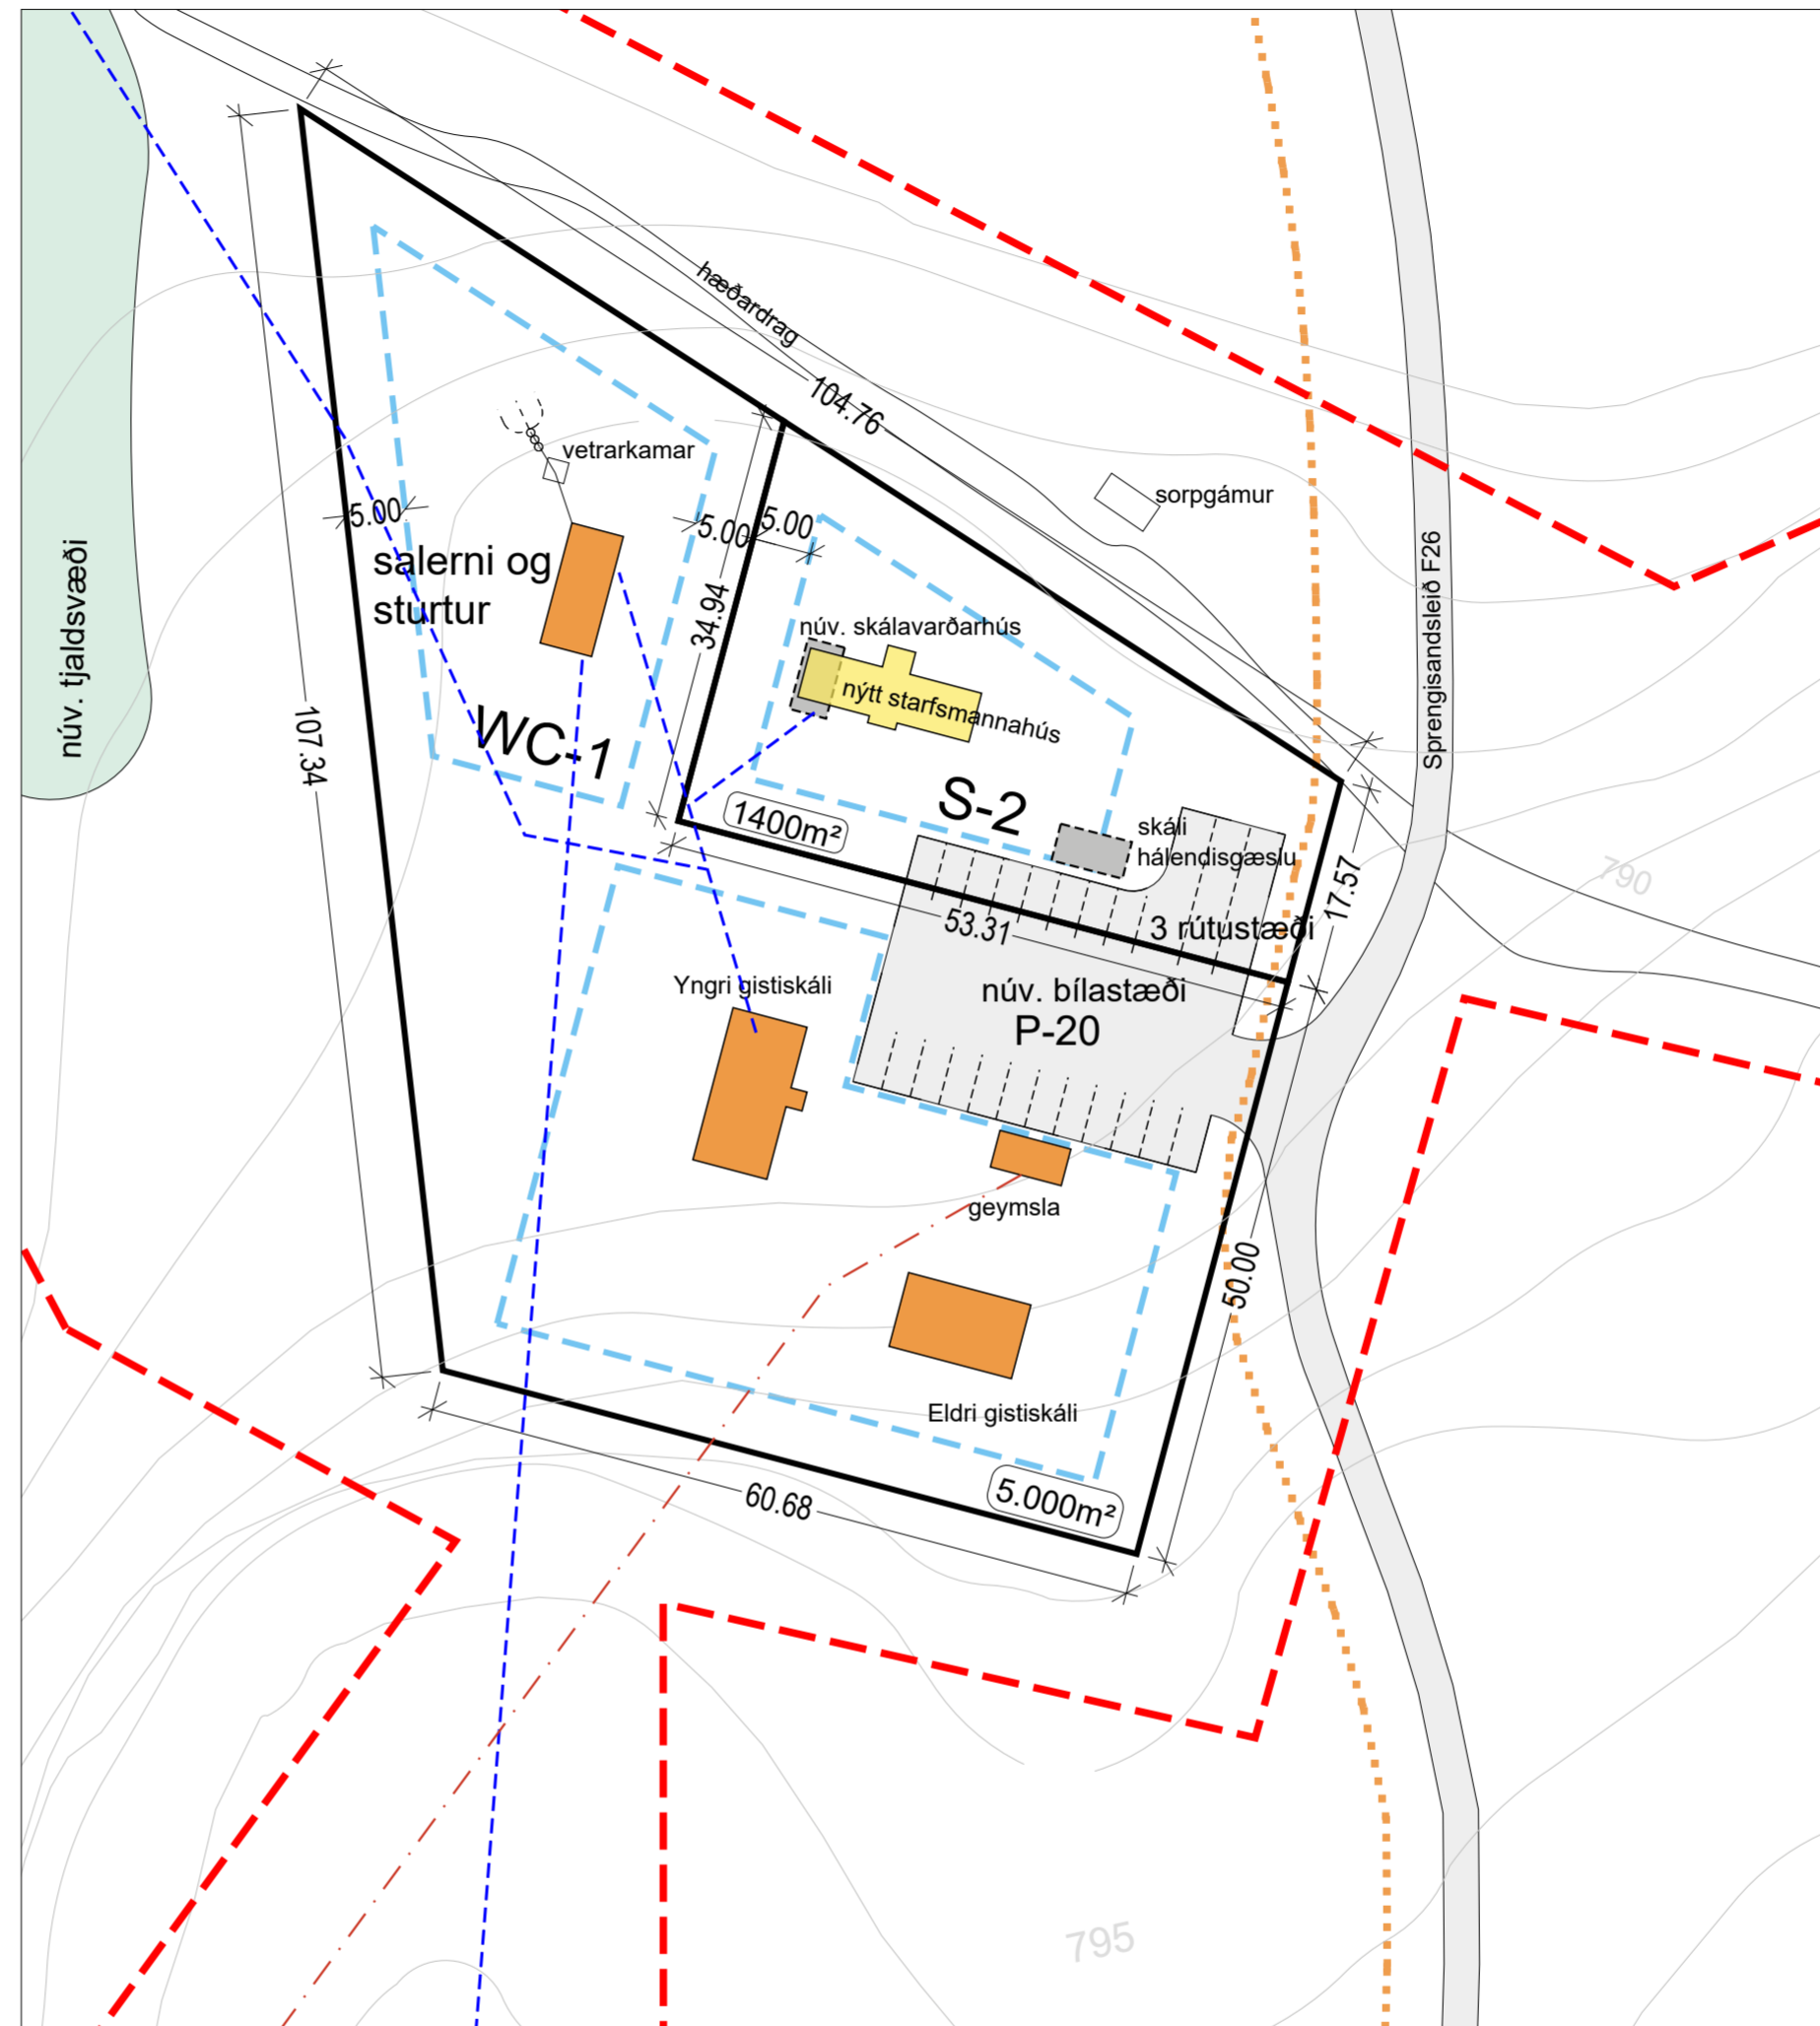

deiliskipulag, mkv. 1:1.000


## SKÝRINGAR :

	deiliskipulagsmörk		núverandi skálar		kaldavatnslögn
	lóðarmörk		hús til skýringar		brunnsvæði vatnsverndar
	lóðarstærð		hús - vikjandi / flutt til		grannsvæði vatnsverndar
	byggingarreitur gistiskála		rotþró og siturlagnir		fjarsvæði vatnsverndar
	byggingarreitur starfsmannahúsa		fjallvegur		rafkapall að vatnsdælu
	byggingarreitur salernishúss		reiðleið skv. aðalskipulagi, leiðbeinandi		
	Fjöldi bifreiðastæða, leiðbeinandi				

Deiliskipulag þetta sem auglýst hefur verið skv. 1. mgr. 41. gr. skipulagslaga nr. 123/2010 m.s.br. frá \_\_\_\_\_ til \_\_\_\_\_ var samþykkt í sveitarstjórn Ásahrepps þann \_\_\_\_\_

Samþykkt deiliskipulags var auglýst í B-deild

Stjórnartíðinda þann \_\_\_\_\_

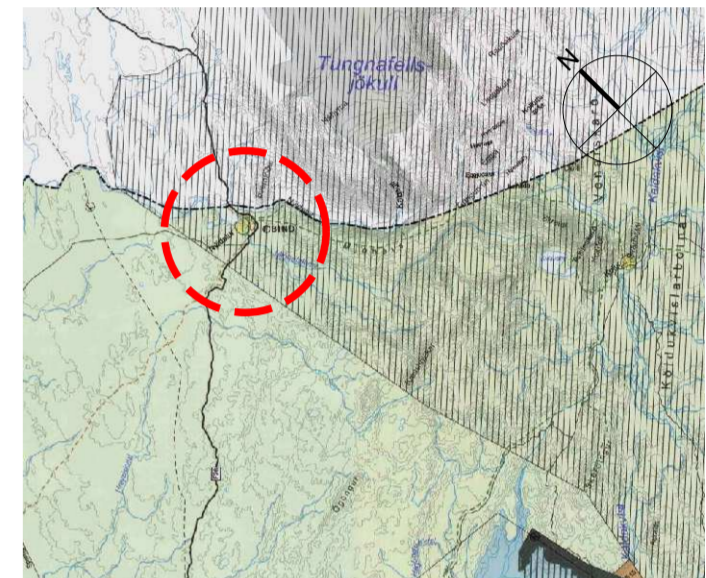

Hluti úr aðalskipulagi Ásahrepps, ekki í kvarða

TIL KYNNINGAR

Upplætti þessum fylgir greinargerð deiliskipulags með skilmálum og umhverfisskýrslu, dags. 21. okt. 2019

Ekki er heimilt að setja út lóðir og byggingarreiði skv. þessum upplætti, en í kjölfar samþykktar skipulagsins munu verða gefin út hnúttsett lóðarblöð á grundvelli lóðarsamninga.

HEITI VERKS:  
ÁSAHREPPUR  
SKÁLASVÆÐI INNAN VATNAJÖKULSPJÓÐGARÐS

HEITI TEIKNINGAR:  
NÝDALUR VIÐ SPRENGISANDSLEIÐ  
DEILISKIPULAGSUPPRÁTTUR

VERKNR: 210-010 MKV: 1:1.000 í A2 TEIKNING NR: 01

TEIKNAD AF: sg HANNAÐ AF: sg/oh DAGS. TEIKN: 17. okt. 2019

YFIRL. / UNDIRSKRIFT: TEIKN. BREYTT: