



Stóra-Hof í Skeiða- og Gnúpverjahreppi


Deiliskipulag landbúnaðarsvæðis og verslunar- og þjónustu

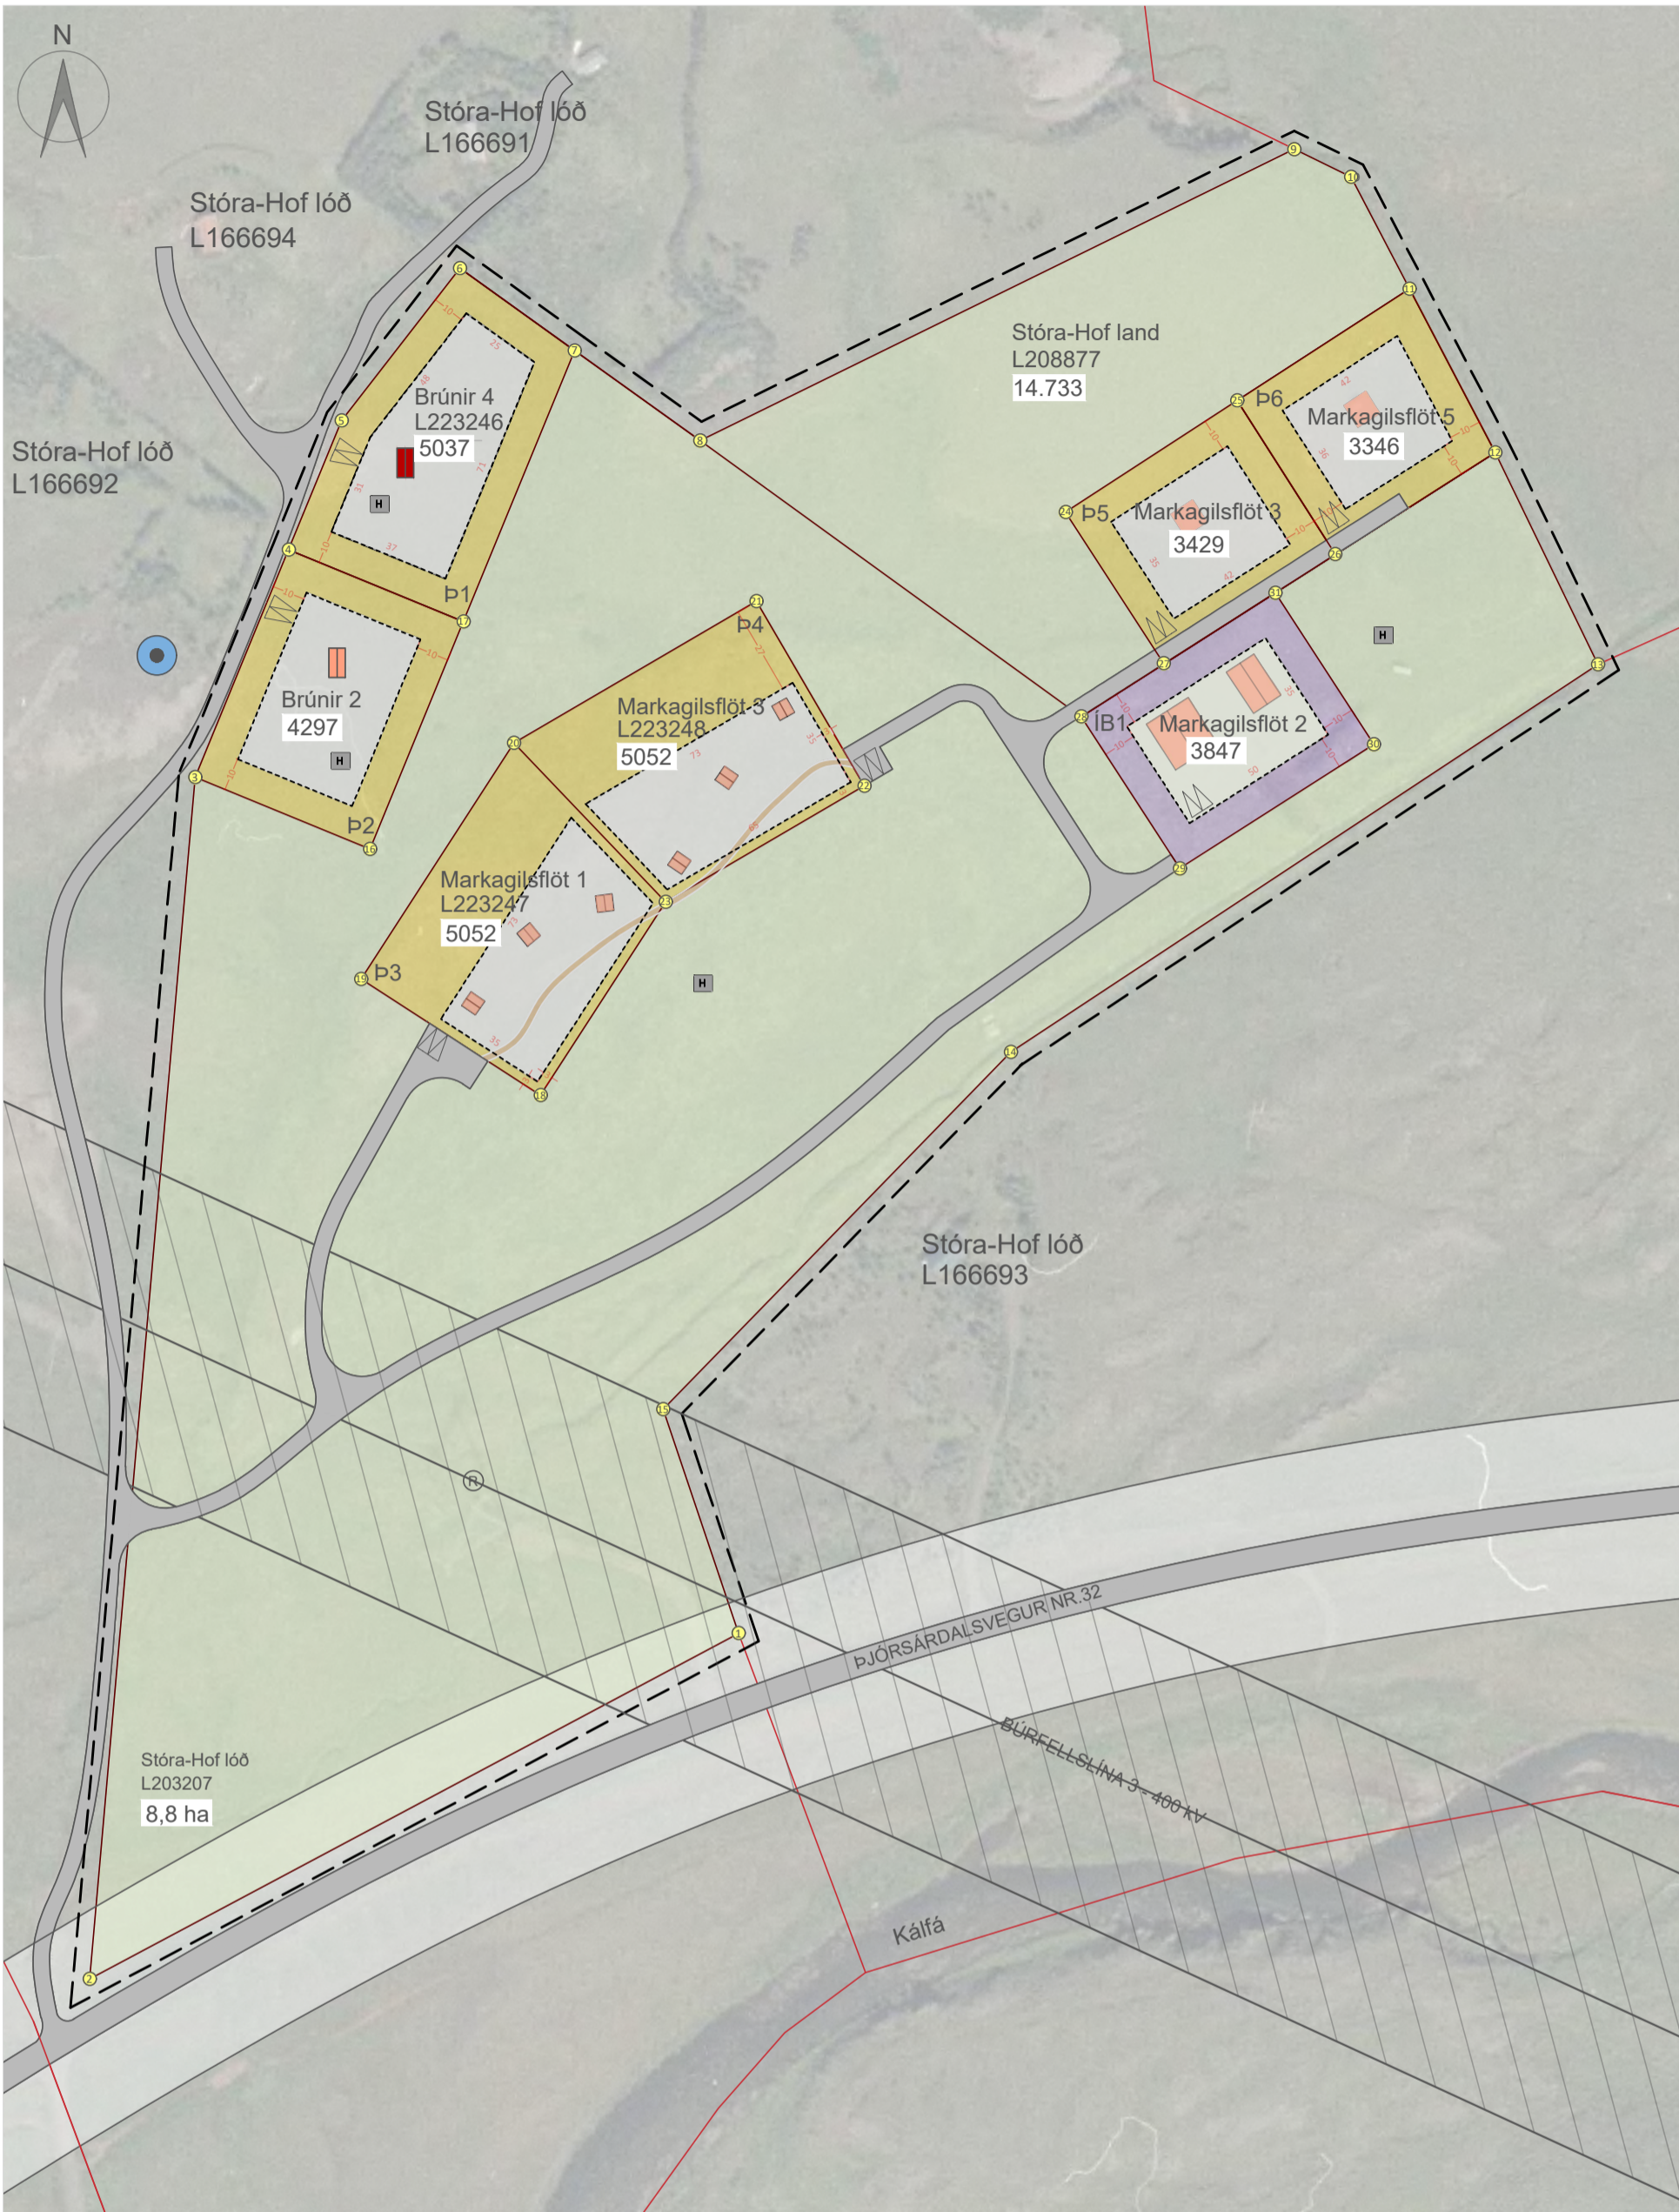

Deiliskipulagsuppráttur í mkv. 1:2000

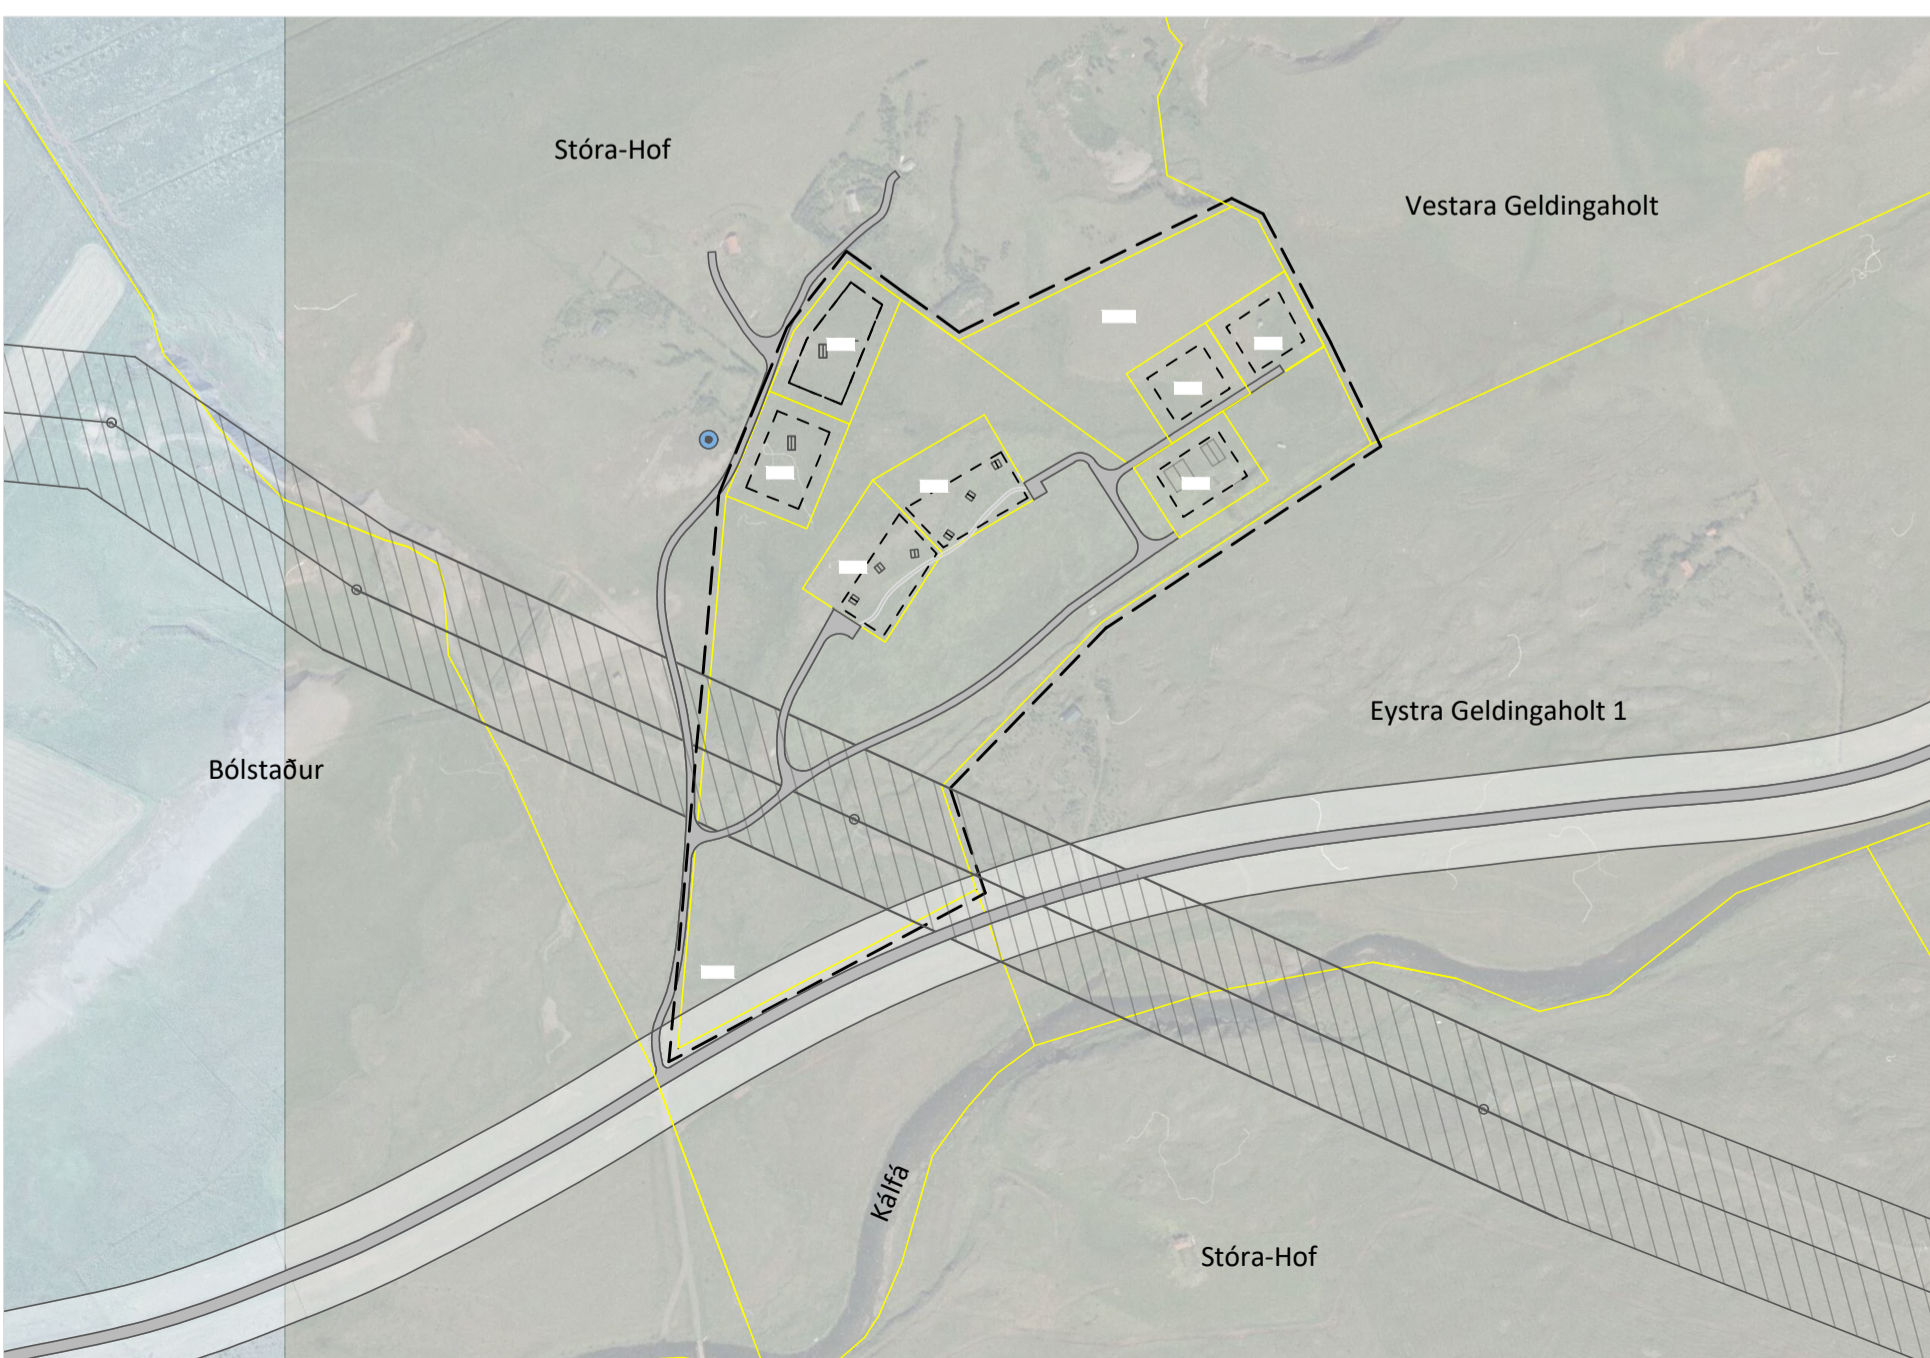

Skýringauppráttur í mkv. 1:5000

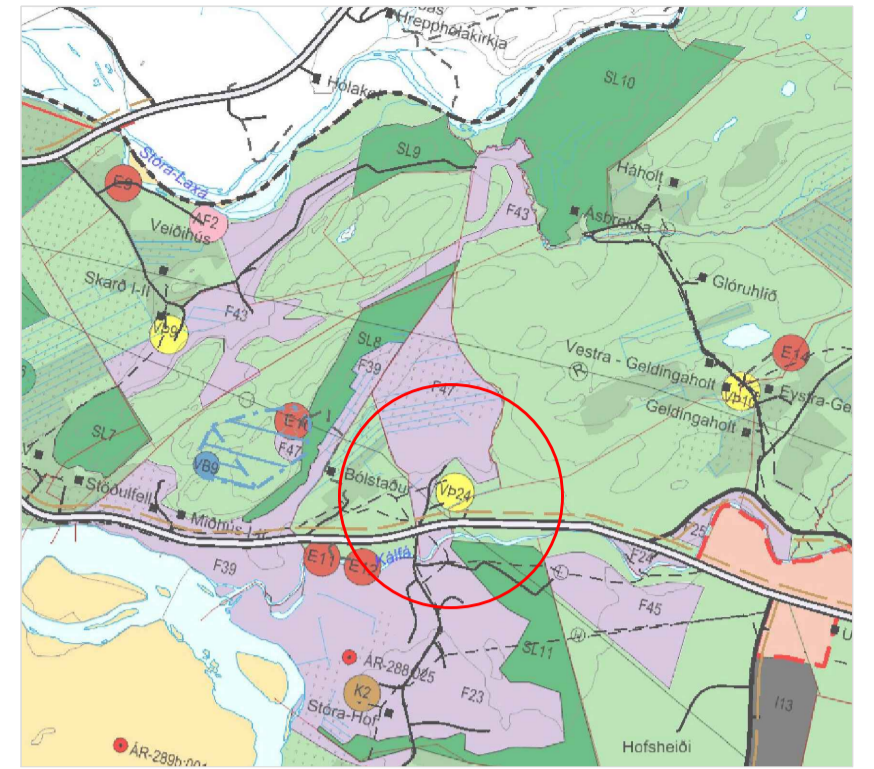

Aðalskipulag Skeiða- og Gnúpverjahrepps 2017-2029 í auglýsingaferli mkv. 1:50.000

SKÝRINGAR

- Íbúðalóð
- Verslunar- og þjónustulóð
- Byggingareitir
- Núverandi hús
- Ný hús - leiðbeinandi staðs.
- Vegir
- Skipulagssvæði
- Raflína
- Bílastæði
- Stærð lóða í m²
- Hreinsivirki
- Vatnsból
- Helgunarsvæði raflínu
- Veghelgunarsvæði stofnvega

Deiliskipulagstillaga var kynnt dags. _____

Deiliskipulag var auglýst frá _____ til _____

Deiliskipulag þetta sem auglýst hefur verið skv. 41.gr.skipulagslaga nr.123/2010, með síðari breytingum var samþykkt í sveitarstjórn Skeiða- og Gnúpverjahrepps þann _____

Fh.sveitarstjórnar Skeiða- og Gnúpverjahrepps

Deiliskipulagstillaga öðlast gildi með auglýsingu í B-deild Stjórnartíðinda þann ____/____/2019

HNITASKRÁ:					
Nr.	Austur	Norður	Nr.	Austur	Norður
1.	436457.1900	393631.5700	19.	436342.4000	393830.5200
2.	436259.8500	393526.4800	20.	436388.8500	393902.2600
3.	436291.9400	393891.8700	21.	436462.6200	393945.3900
4.	436320.3453	393961.0419	22.	436495.4298	393889.2799
5.	436336.4784	394000.3262	23.	436435.0100	393853.9500
6.	436372.4684	394046.6262	24.	436556.6387	393972.4651
7.	436407.3384	394021.5862	25.	436608.8760	394006.3941
8.	436445.5000	393994.2100	26.	436638.7446	393959.6270
9.	436626.1700	394082.8400	27.	436586.5975	393926.3405
10.	436643.4300	394074.3900	28.	436561.4578	393910.2933
11.	436661.2429	394040.4075	29.	436591.3747	393864.1574
12.	436687.3300	393990.6400	30.	436650.3693	393901.8354
13.	436718.5300	393926.2000	31.	436620.4270	393947.9345
14.	436540.0100	393808.3200			
15.	436434.2400	393699.6600			
16.	436345.1045	393870.0375			
17.	436373.5085	393939.2064			
18.	436396.9602	393795.1899			

Kortagrunnar og skipulagsgögn:

Grunngögn eru IS50v frá Landmælingum Íslands.

Loftmyndir eru frá Loftmyndum ehf. Skipulagsgögn skiptast upp í greinargerð og deiliskipulagsupprátt.

- Greinargerð með forsendum, skipulags- og byggingarskilmálum.
- Deiliskipulagsuppráttur í mælikvarða 1:2000 sem sýnir lóðaafmarkanir og staðsetningu byggingarreita auk aðkomuvega.
- Skýringauppráttur í mælikvarða 1:5000 sem sýnir afstöðu til aðliggjandi jarða.
- Hluti af aðalskipulagsupprætti Skeiða- og Gnúpverjahrepps 2017 - 2029 í mælikvarða 1:50.000, sem er í vinnslu.

Stóra-Hof

Deiliskipulag

Austurvegi 1-5 800 Selfoss. www.efla.is	Verk: 7774-01	Dags: 28.02.2019
	Mkv: 1:2000	Breytt:
	Blaðstærð: A2	
Hannað: GG, Teiknað: VPH	Samþykkt:	