


Núverandi skipulag

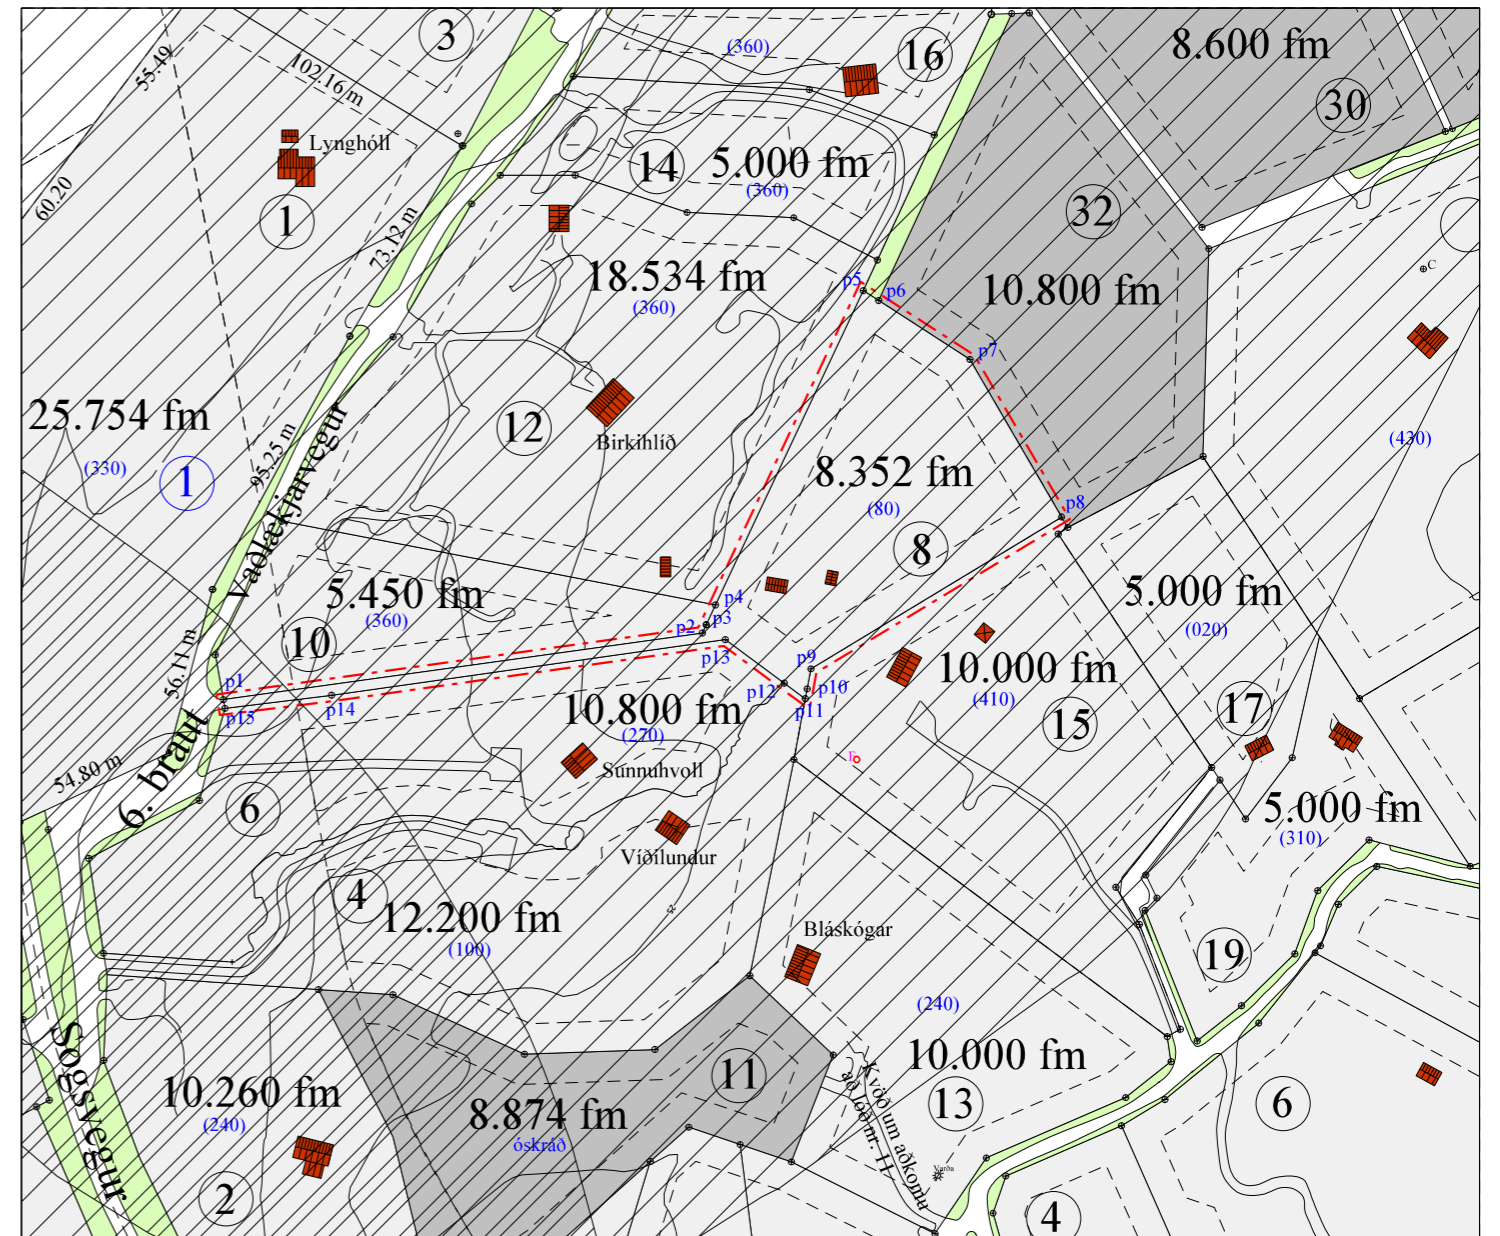

Breytt skipulag

Miðengi í Grímsnesi

Vaðlækjarvegur 8

Landnr: 169070

Breyting á samþykktu deiliskipulagi

frístundalóða, sem samþykkt var

þann 5. nóvember 2010

Mkv. 1 : 2.000 (A3)

4. ágúst 2019,

Endsk: 15. október 2019

Breytingin felst í að lóðin Vaðlækjarvegur 8, landnr: 169070, stækkar úr 7.800 fm í 8.352 fm. Byggingareitur er óbreyttur. Að öðru leyti gilda áfram deiliskipulagsskilmálar í samþykktu deiliskipulagi.



Samþykkt deiliskipulag, samþykkt 5.11.2010

Deiliskipulagsbreyting þessi sem fengið hefur meðferð skv. 2. mgr. 43 gr. skipulagslaga nr. 123/2010 var samþykkt í sveitarstjórn þann _____ 20

Samþykkt deiliskipulagsbreytingarinnar var auglýst í B-deild Stjórnartíðinda þann _____ 20

Hnit lóðar:

- p1: X=404184.04 Y=393784.51
- p2: X=404342.44 Y=393806.55
- p3: X=404343.72 Y=393809.30
- p4: X=404346.77 Y=393815.84
- p5: X=404395.65 Y=393919.78
- p6: X=404400.73 Y=393916.51
- p7: X=404430.91 Y=393897.04
- p8: X=404461.27 Y=393844.92
- p9: X=404378.33 Y=393794.71
- p10: X=404377.09 Y=393788.07
- p11: X=404376.48 Y=393784.85
- p12: X=404369.50 Y=393790.00
- p13: X=404350.04 Y=393804.38
- p14: X=404219.81 Y=393786.01
- p15: X=404184.53 Y=393781.63

Skýringar:

- Mörk skipulagsbreytingar
- Byggðar lóðir
- Óbyggðar lóðir
- Útivist
- Tengivegur
- Aðrir vegir
- 0.000 fm Flatarmál lóðar í fm.
- Byggingarreitur
- 00 Númer lóðar
- 0000 Eldra númer lóða
- Svæði á náttúruminjasrá

Teiknað og hnitasett eftir loftmynd frá Loftmyndum ehf. Öll hnit eru isn93 og hafa nákvæmni innan við metri í plani.

Pétur H. Jónsson skipulagsfr. arkitekt faí
Laugaveg 13, 101 Reykjavík
sími: 562-4140 ima@simnet.is