




HRAFNAKLETTAR í Flóahreppi


Deiliskipulag



Deiliskipulagsuppráttur í mkv 1:2.000.

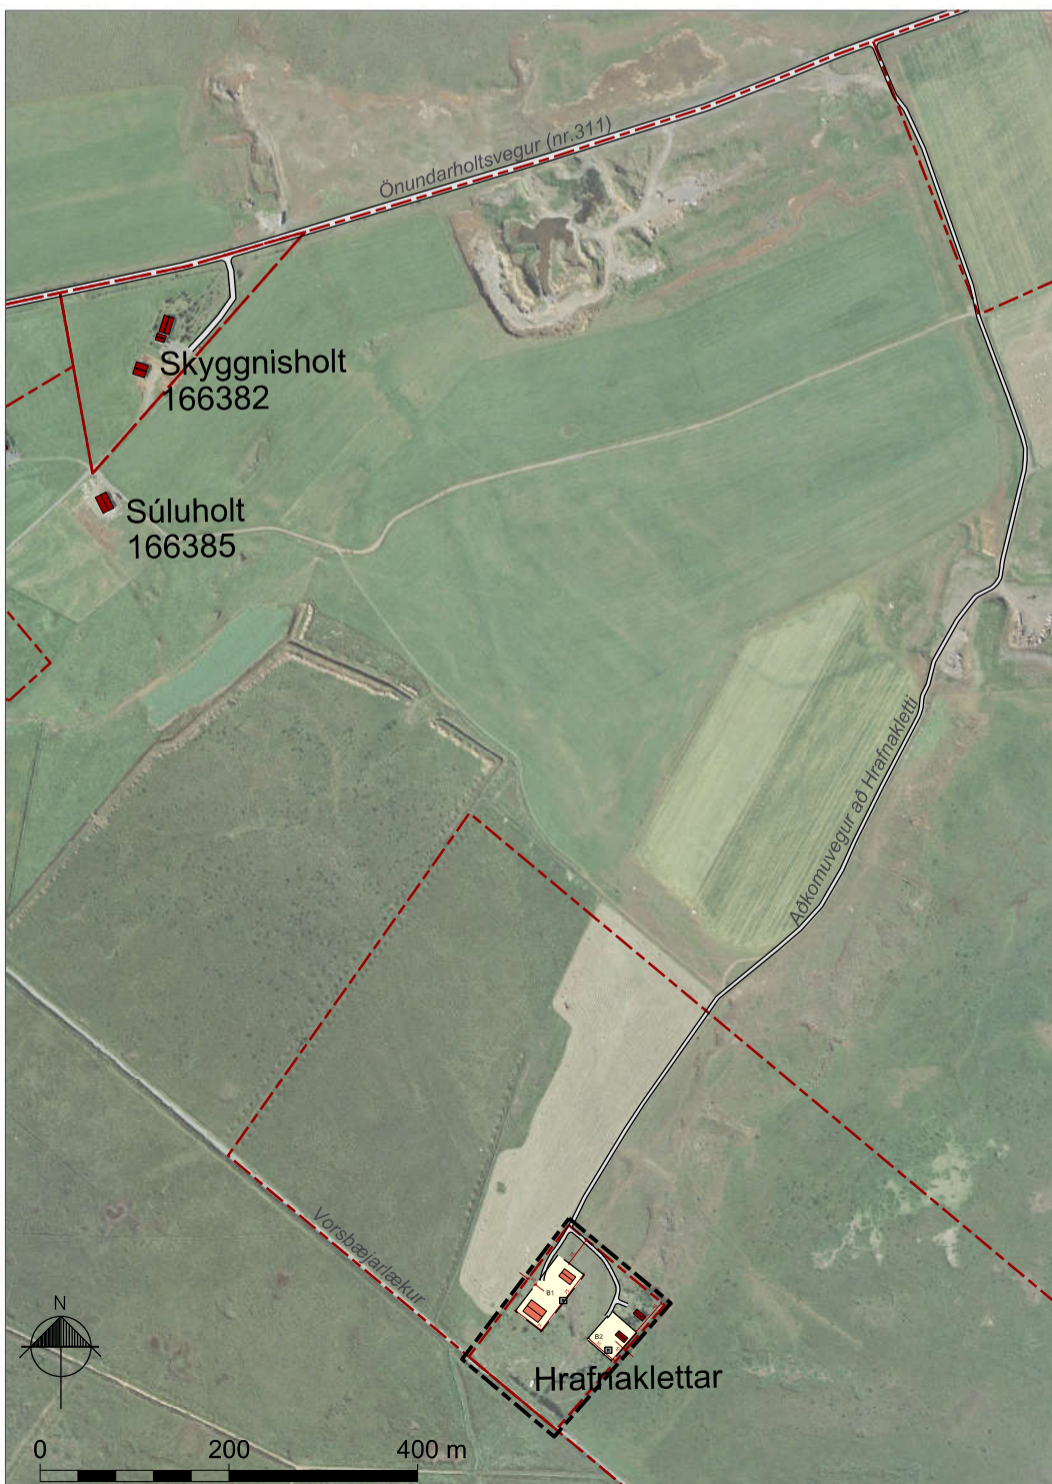

Skýringaruppráttur í mkv. 1:8.000

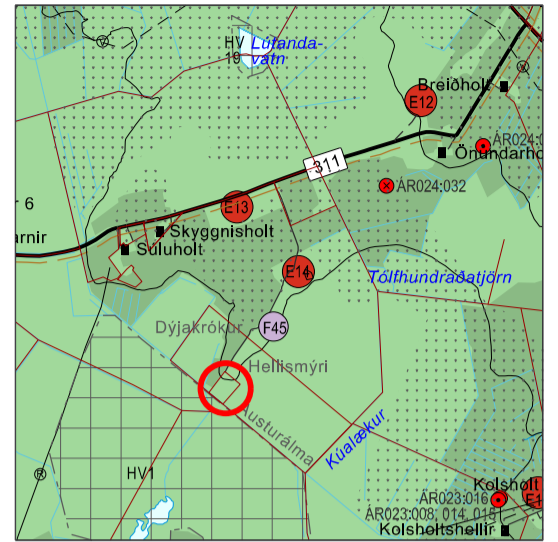

Aðalskipulag Flóahrepps 2017 - 2029, með síðari breytingum, í mkv. 1:50.000.

SKÝRINGAR

- Landamerki - Hrafnaklettur
- Landamerki - önnur mörk
- Byggingareitur
- Núverandi hús
- Ný hús - staðs. leiðbeinandi
- Hreinsivirki - staðs. leiðbeinandi
- Vegir
- Skipulagssvæði

BYGGINGARSKILMÁLAR

Innan byggingarreits B1 er heimilt að byggja allt að 150 m² íbúðarhús og allt að 300 m² skemmu.

Innan byggingarreits B2 er heimilt að stækka núverandi hús í 80 m² íbúðarhúsnæði.

Mesta hæð á mæni íbúðarhúsa getur verið allt að 5 m v. gólfkóta. Mesta hæð á mæni skemmu getur verið allt að 7 m v. gólfkóta. Leitast skal við að gæta samræmis í mænisstefnu bygginga. Staðsetning bygginga er sýnd á upprætti, til skýringar.

SKIPULAGSGÖGN

Deiliskipulagsuppráttur í mkv. 1:2.000.

Skýringaruppráttur í mkv. 1:4.000.

Greinargerð með forsendum og skipulagsskilmálum.

KORTAGRUNNAR

Loftmynd og hæðarlínur frá Loftmyndum ehf.

Landamerki; skra.is (mars 2019).

IS50v frá Landmælingum Íslands

Deiliskipulagstillagan var kynnt dags. _____

Deiliskipulagstillagan var auglýst frá _____ með athugasemdafresti til _____

Deiliskipulag þetta sem auglýst hefur verið skv. 41. gr. skipulagslaga nr. 123/2010, m.s.br. var samþykkt af sveitarstjórn Flóahrepps _____

F.h. sveitarstjórnar Flóahrepps

Deiliskipulagstillagan öðlast gildi með auglýsingu í B-deild Stjórnartíðinda þann _____

Hrafnaklettur

Deiliskipulag



Verk: 8004-001	Dags: 28.08.2019
Mkv. 1:2.000 í A3	Breytt:
Unnið: ÁJ, KDG	Rýnt: IS