

EFRI - REYKIR Í BLÁSKÓGABYGGÐ - HÓTEL OG BAÐLÓN DEILISKIPULAGSTILLAGA



Skýringarmynd:
Tillaga að byggingu og lónum.
Árbakki verður lagfærður í samráði við
Umhverfisstofnun og Fiskistofu

HÚSNÆÐI FYRIR STARFSFÓLK
Allt að 5 hús fyrir samtals 20 starfsmenn verða í göngufjarlægð frá hótelri, syðst á skipulagssvæðinu. Húsin verða tveggja hæða og verður ráðað upp með öreglulegum hætti í litla þyrpingu. Leitast verður við að staðsett húsin bannig að þau hafi sem minnst áhrif til verndargildi árinnar og vistgerðir með hátt verndargildi. Ytri frágangur þeirra og yfirbragð verður það sama og á hótel- og þjónustubyggingunni. Hámarksstærð hvers húss er 150 fermetrar.

AÐKOMA -VEGIR
Aðkoma að svæðinu verður um nýjan og malbikaðan veg sem lagður verður frá Reykjavegi nr. 355, 400 metra frá gatnamótum Laugarvatnsvegar og Reykjavegar. Vegafrankvæmdir skulu unnar í samráði við fulltrú Vegagerðarinnar í Bláskógabyggð. Vegir innan svæðisins verða malbikaðir og er hugmynd að legu þeir sýnd á upprætti þessum. Afleggjari að bænum Efri-Reykjum verður færður til, um 45 metra til norðurs, að til uppfylla skilyrði Vegagerðarinnar um fjarlægð á milli gatnamóta og verður fjarlægð á milli afleggjaraðna þá um 80 metrar.

UPPLÝSINGASKILT
Á gatnamótum Laugarvatns- og Reykjavegar verður heimilt að setja upp látaust auglýsingaskilti sem varðar starfseminári a svæðinu. Skiltið skal uppfylla ákvæði laga um náttúruvernd nr. 60/2013 og vera skv. reglugerð nr. 941/2011 um auglýsingar meðfram vegum.

RAFMAGNSVEITUR

Byggingar á svæðinu munu tengjast inn á rafveitukerfi Rarik.

VATNSVEITUR
Neysluvatn kemur frá einkaveitum Efri-Reykja, sem fær vatn ofan af Hrúthagaheiði innan við Hrúta (Sjáhlíðarkort). Gert er ráð fyrir viðbótar vatnsóflun með borun á svæðinu en þörf krefur. Vatnsveita fyrir þá bjónustu sem fyrirhuguð er á deiliskipulagssvæðinu er starfsléyfisskýld starfsemi og skulu vatnspilla og veitan að uppfylla skilyrði reglugerða nr. 796/1999 um varnir gegn mengun vatns m.s.b. og nr. 536/2001 um neysluvatn m.s.b.

Heitt vatn mun koma frá einkahitaveitu Efri-Reykja, sem staðsett er vestan bæjarhúsa á jörðinni. Gert er ráð fyrir nýrri heitavatnsholu á svæðinu (merkt "B" á upplærðum).

FRÁVEITUR
Ítarlega er fjallað um vatnssúskap og meðhöndlun frárennslis í umhverfisskýrslu deiliskipulagsins. Allt afrennslu vegna starfseminnar skal meðhöndlað miðað við ýtrstu kröfur. Sundlaugarvatn, upphitunarjárðhitavatn fyrir sundlaugar og ofnafrárennslu skal aðskilið frá öðru frárennslu og meðhöndlað í hreinsitjörnum við baðlón. Frárennslu úr hreinsitjörnum verður leitt beint í Brúará. Blágráner afanvatnslausnir verða notaðar til að veita regnfárennslu af bilastæði í nærliggjandi jarðveg. Frárennslu stúrt, salerna og almenns neyslувatnus verður meðhöndlað í hreinsistöðum með ítarlegri hreinsun en tveggja þrepa, þar sem viðtaki nytur sérstakrar verndar. Hreinsistöðin skal bannið staðsett og frágengið að aðgengið að henni til tæmingar og viðhalds sé auðvelt að teknu tilliti til aðgengið að öðrum leiti. Þessi mægi er um 5,1%.

Öll fráveita skal vera skv. reglugerð um fráveitur og skólp nr. 798/1999 og í samráði við Heilbrigðiseftirlit Suðurlands.

LAGNIR
Miðað skal við að raflögnum, ljósleðara og lögnum fyrir neysluvatn verði komið fyrir í og við vegi og stíga, eins og hægt er og í samræði við viðkomandi veitur.

LÝSING UTANHÚSS
Raflysing utanhusss verður í lágmarki, til að trufla ekki næstu nágranna og eins til að trufla ekki upplifun gesta af norðurlíosum. Líoskasti skal að lafnæði heint niður að iðr.

SORP
Sorpi skal komið fyrir í lokaðu húsnæði innan hótel- og baðlónsbyggingar og mun rekstaraðili eru gefinefni síðum lögun hefur.

GRÓÐURSETNING
Ahersla verður lögð á að jarðrask verði eins litið og kostur er og reynt verði að nýta allt efni sem til fellur við uppgrófi til landmótunar innan svæðisins. Svarðlagi af byggingarstað verður haldið til haga á viðurkenndan hátt og hann nýttir til frágangs á svæðinu. Svæðið verður vergrætt upp, til skjólmundnar og einnig til að skerma af bilastæði. Uppistáðan af trijárðrðri verður birkir og þær tegundir sem fyrir eru í næsta nágrenni. Í hreinsitjörnumunum munu eingöngu vera notaðar plöntur sem

UMFERÐARRÉTTUR – STÍGAR
Göngustígar innan skipulagssvæðisins verða lagðir í landið til að stýra umferð um svæðið og sérstaklega til að verða bakka Brúarár. Umferðarréttur almennings meðfram Brúará verður tryggður. Stigarnir verða malarstígar og 1,5 - 2,5 metra breiðir.

BÍLASTÆÐI
Bílastæði verða malbikuð og skipt upp í nokkra bílastæðafléka, svo ekki verði um risastór og fráhrindandi bílastæði að ræða. Þau verða staðsett austan við byggingar. Fjöldi þeirra verður um 160 stæði fyrir folksbíla og 7 fyrir rútur (fyrir framan þjónustuhluta) og 40 stæði fyrir folksbíla fyrir utan hótelhluta. Nákvæm staðsetning þeirra og fjöldi verður ákvárdæður nánar í samræmi við endanlega útfærslu og stærð bygginga og í samvinnu við skipulagsfyrvöld. Lega þeirra á uppdrætti þessu er því aðeins til viðmiðunar.

LÓÐARMÖRK
Heimilt er að gírða svæðið af, án þess þó að skerða umferðarrétt almenningss.

BYGGINGARREITIR
Byggingarreitur hótel- og þjónustubýggingar er allur fjær árbakka en 100 metrar og er skipt upp eftir fjölda hæða innan byggingarinnar. Byggingarreitur starfsmannahúsa er svööst á skipulagssvæðinu og


utan við 200 metra breiða spíldu á náttúruminjaskrá. Húsum skal raðað upp með óreglulegum hætti innan reitsins.

Hæð hotel- og þjónustubyggingar má mest vera 16,5 metrar, frá botnplötu 1. hæðar talið, en hæð starfsmannahúsa má mest vera 6,5 metrar. Hæð viðkomandi botnplatna verður sem næst núverandi yfirborði, en þó má hluti botnplötu jardhæðar (í herbergjaálmu hótelhluta) standa að hámarki 1 metra hærra.

Hámarks byggingarmagn Hotels- og þjónustubyggings verður 15.000 fermetrar, þar af 2.000 fermetrar í kjallara. Hámarks byggingarmagn vegna starfsmannahúsa er 750 fermetrar. Lón eru undanskilin í útreikningum um byggingarmagn.

NYTINGARHLUTAFL
Nýtingarhlutfall svæðis "A" verður að hámarki 0,075.

MÁLSMEDFERÐ
Deiliskipulagstíllagan er nú auglýst að nýju, en hún var ásamt umhverfisskýrslu auglýst frá 31. ágúst til 13. október 2017, og aftur með breytingum frá 14. nóvember til 29. desember 2018. Samhlíða auglýsingurni var óskáð eftir umsögnum umsagnaraðila. Umhverfisstofnun, Skipulagsstofnun, Mjastofnun og Náttúrufræðistofnun Íslands skiliðu umsögnum í október - desember 2017 og Umhverfisstofnun skilaði inn nýri umsögn í september 2018. Tekið hefur verið mið að áföndunginum í greinargerð þessari, sta. f. bætt inn umfjöllun um einstaka þætti og upplýsingum bætt inn á uppdrátt. Byggingardeitur fyrir stafsmannahús var færður austar miðað við auglýsta tillögu, þannig að hann er nú fjær anni og raskar vistgerðum með minna verndargildi. Auk þess hefur einnig verið tekið til lit umsagna vegna fyrirspráuna um matssþyklu.

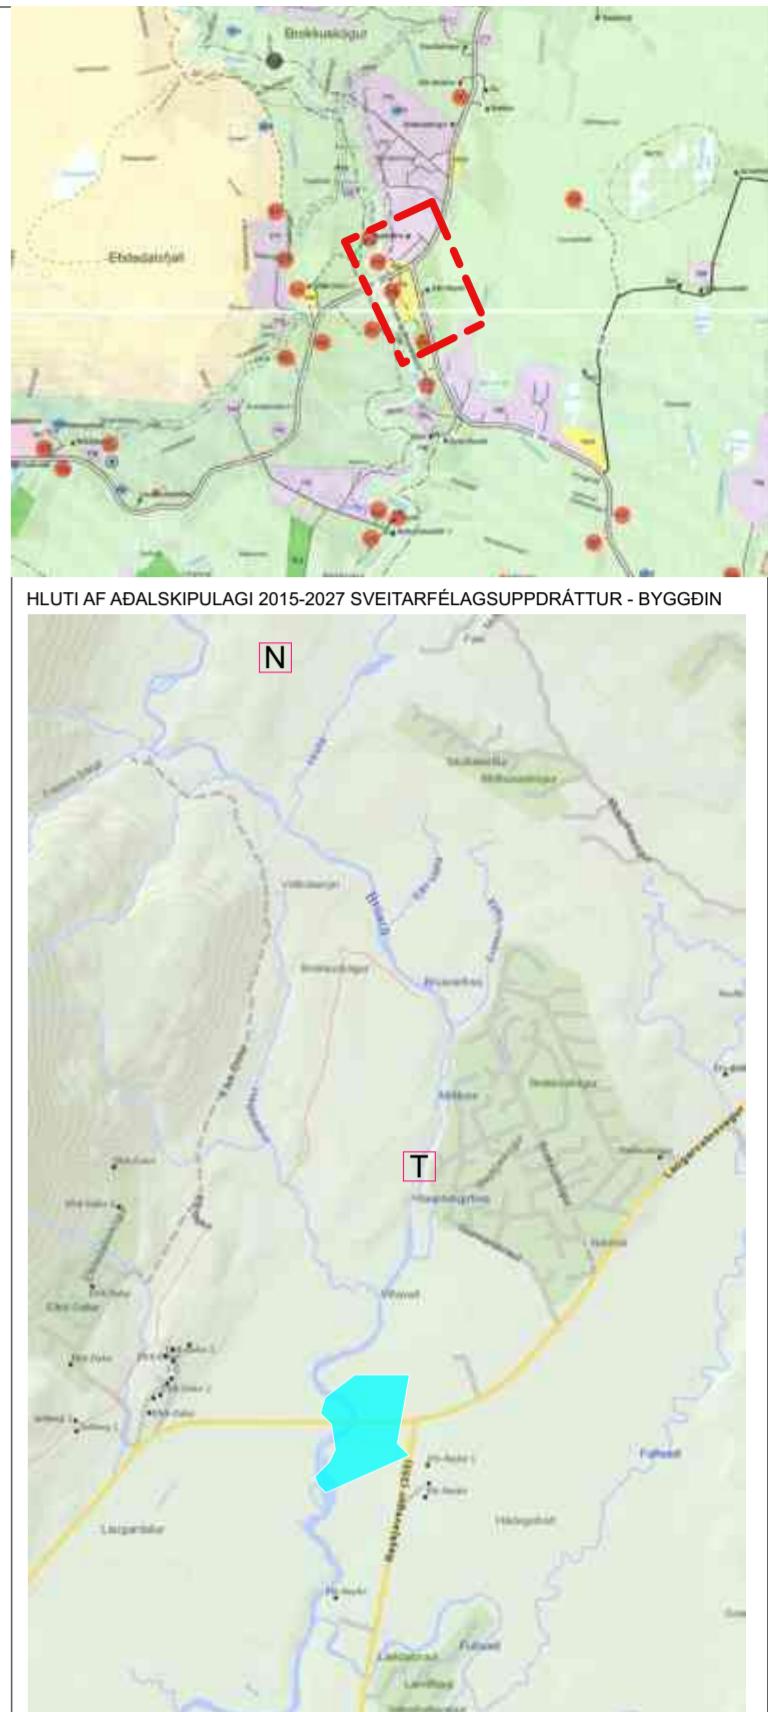

PIÓRNIKAR

- MÖRK DEILISKIPULAGS
 - VATNSHELGUNARLÍNA
 - VEGHELGUNARLÍNA
 - BYGGINGAREITUR HÚSA
 - GÖNGSTÍGUR
 - LEIGULÓDIR
 - [H] HREINSISTÖÐ
 - [N] NEYSLUVATN: HRÚTHAGAHEIÐI
 - [T] TÓFT
 - [S] AUGLÝSINGASKILT
 - [B] FYRIRHUGUÐ NÝ BORHOLA

eliskipulag þetta sem hefur fengið málsmeðferð skv. 1. mgr. 41. gr. kipulags- og byggingarlaga nr. 123 /2010 m.s.br. var samþykkt í kipulagsnefnd uppsveita Árnessýslu þann _____ í hygðarráði Bláskólabygðar þann _____

Eti. Bláhová zahrada

Skipulag þetta er samþykkt með fyrirvara um niðurstöðu um matsskyldu og hugsalegs mats á umhverfisáhrifum skv. lögum nr. 106/2000

FRI - REYKIR (ÞJÓNUSTUSVÆÐI) EILISKIPULAGSTILLAGA

ZEPPELIN
ARKITEKTAR