





REYKHOLT í Bláskógabyggð


Deiliskipulagsbreyting

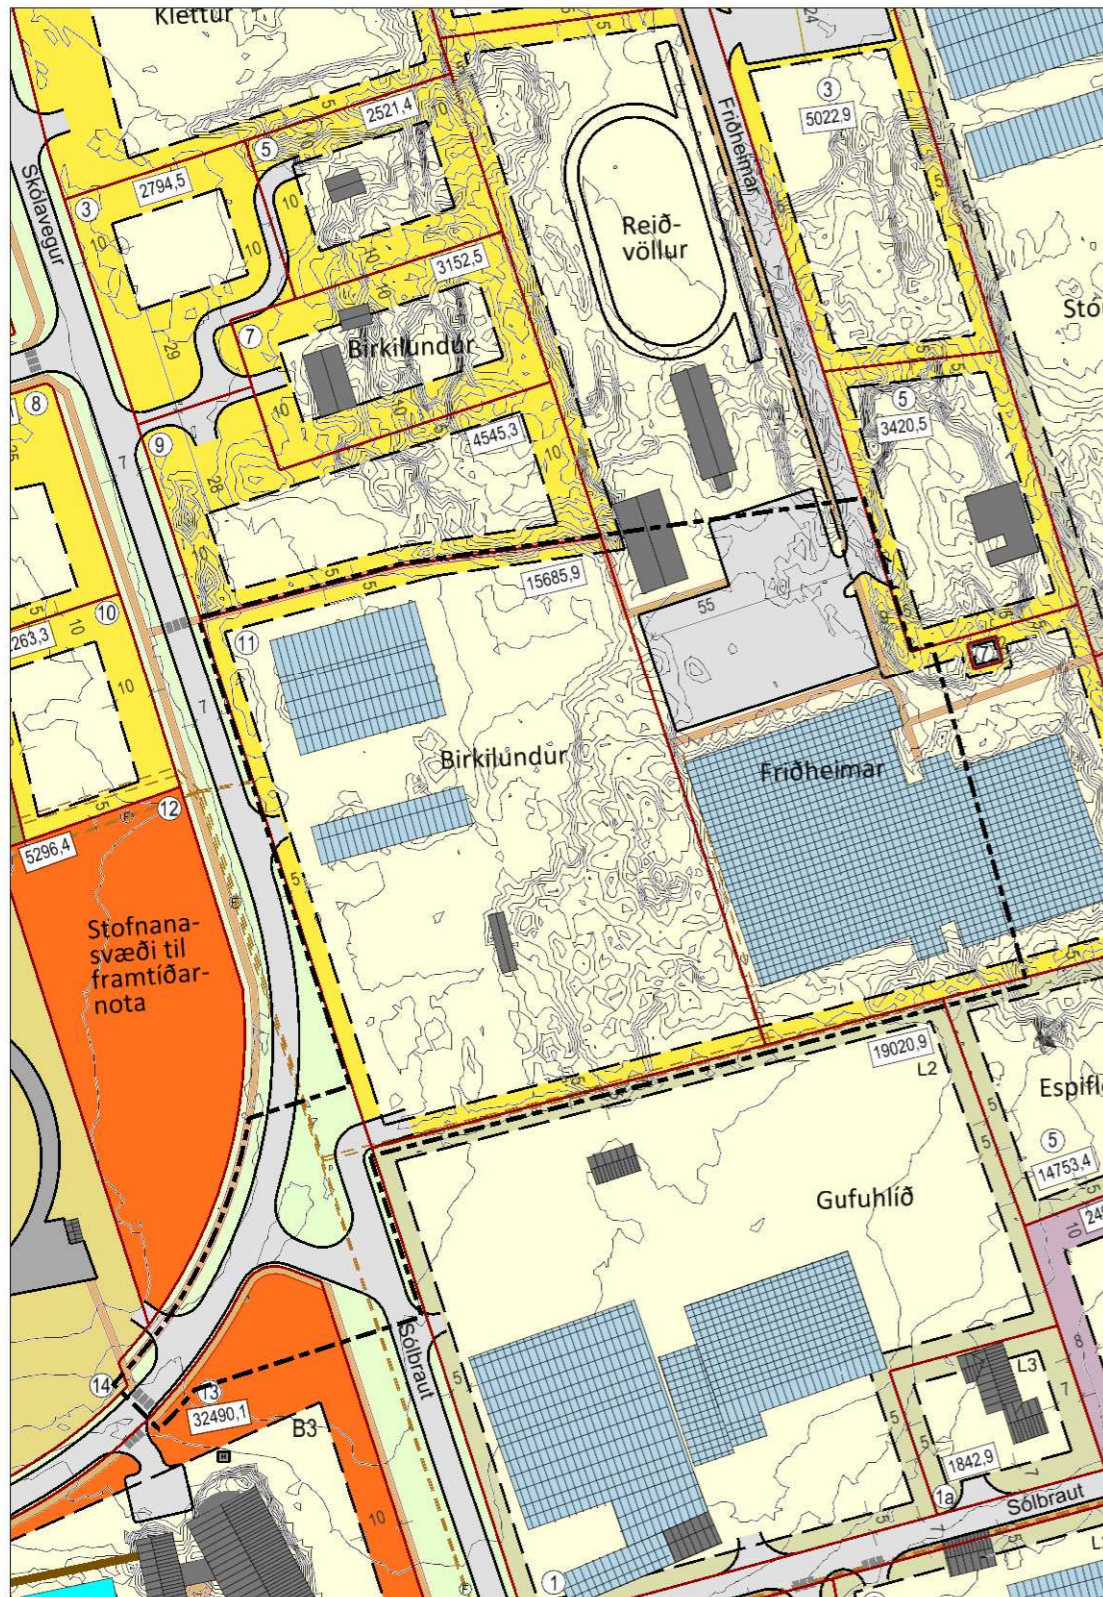

Breyttur deiliskipulagsuppráttur í mkv. 1:2.000.

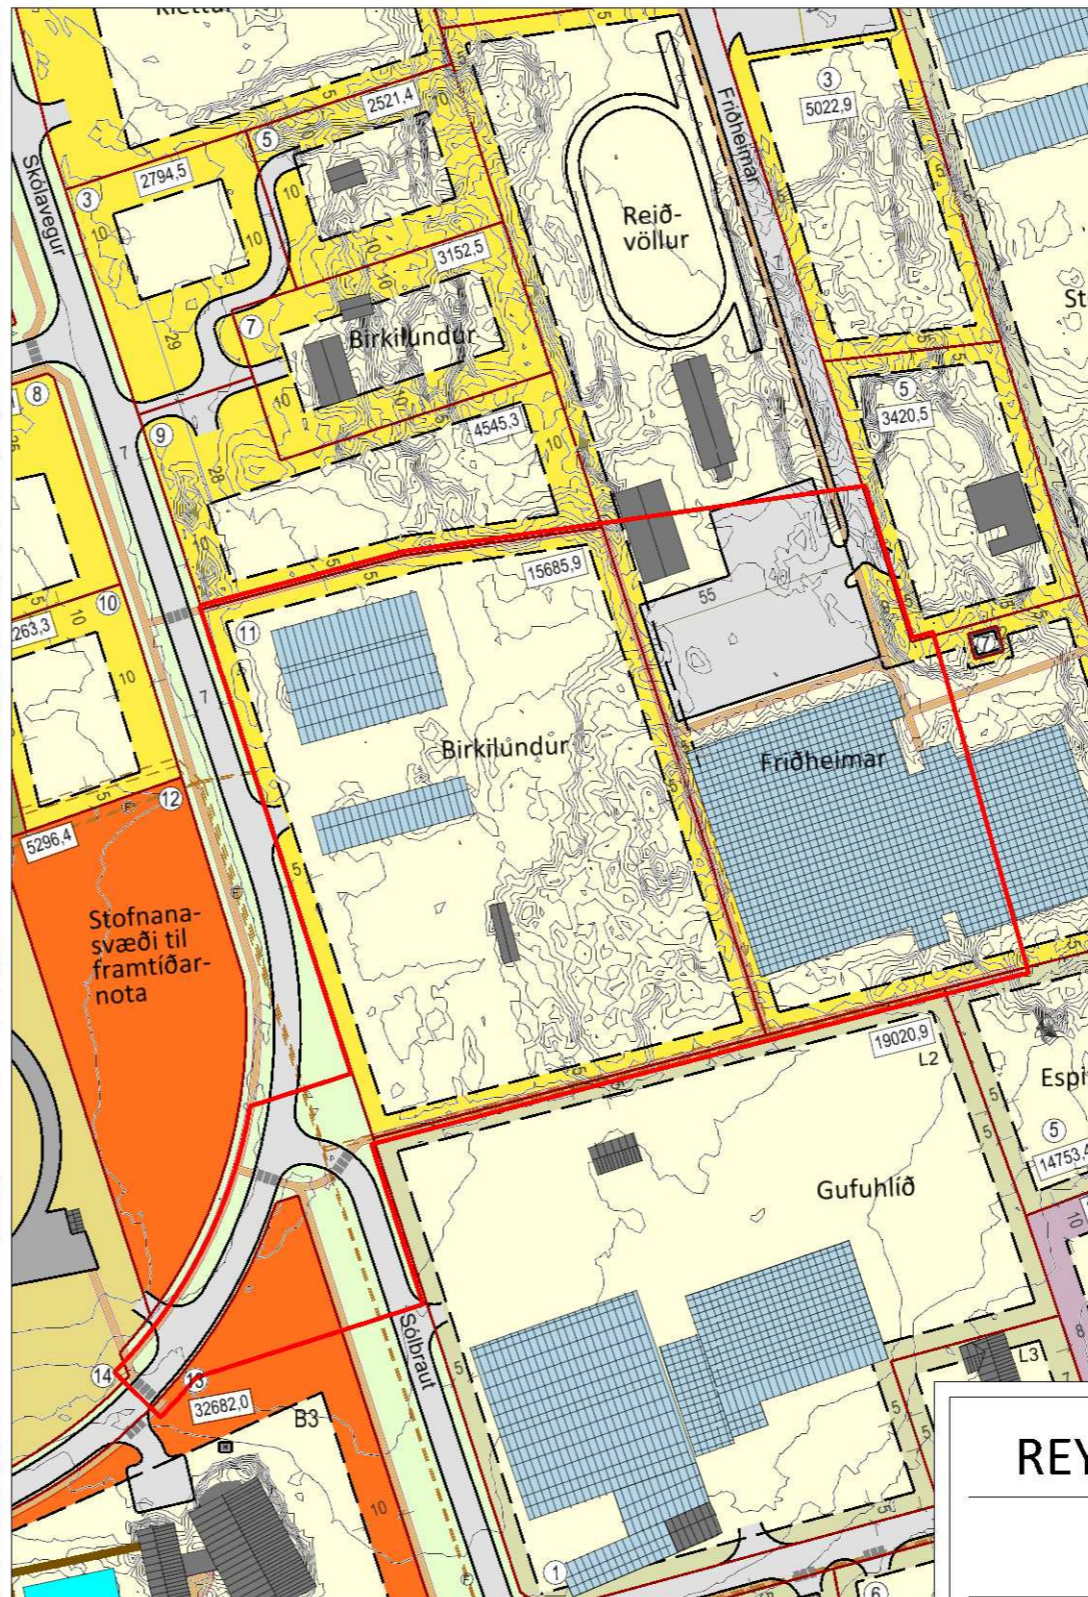

Hluti af gildandi deiliskipulagsuppráttur í mkv. 1:2.000.

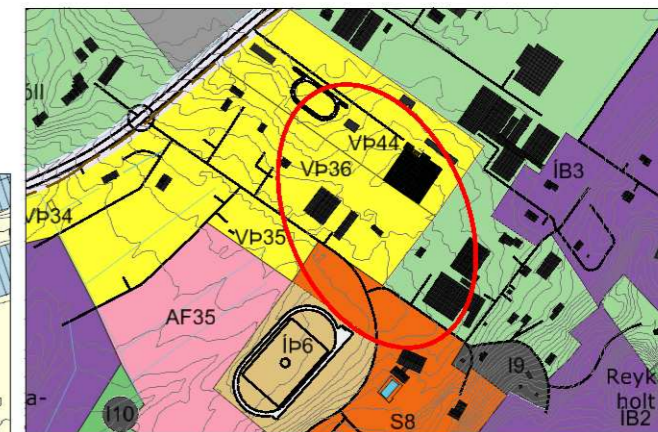

Aðalskipulag Bláskógabyggðar í Reykholti 2015-2027 í mkv. 1:10.000.

SKÝRINGAR

- Lóðamörk
- Verslunar- og þjónustulóðir
- Landbúnaðarlóðir
- Byggingareitir
- Núverandi hús
- Núverandi gróðurhús
- Lóðastærð í m²
- Lóð nr
- Götur
- Bílastæði
- Gangbraut
- Gangstétt
- Fráveita
- Skipulagssvæði

SKIPULAGSGÖGN

- Hluti af gildandi deiliskipulagsuppráttur í mkv. 1:2.000.
- Breyttur deiliskipulagsuppráttur í mkv. 1:2.000.
- Aðalskipulag Bláskógabyggðar í Reykholti 2015-2027 í mkv. 1:10.000.
- Greinargerð.

REYKHOLT Í BISKUPSTUNGUM

Deiliskipulagsbreyting



Verk: 3502-016 Dags: 16.06.2020

Mkv. 1:2.000 í A3 Breytt:

Unnið: IS Rýnt:

Samþykkt: **TILLAGA**

