


HEITI SKIPULAGS: DEILISKIPULAG KIÐJABERG - GRÍMSNESI, mkv u.p.b. 1:2000
 GILDANDI DEILISKIPULAGI SAMÞYKKT 02.09.2015 OG BIRT Í B-DEILD STJÓRNARTÍÐINDA
 ÞANN 25.09.2015.



TILLAGA AÐ BREYTTU SKIPULAGI KIÐJABERGS - GRÍMSNESI MKV 1 : 2000

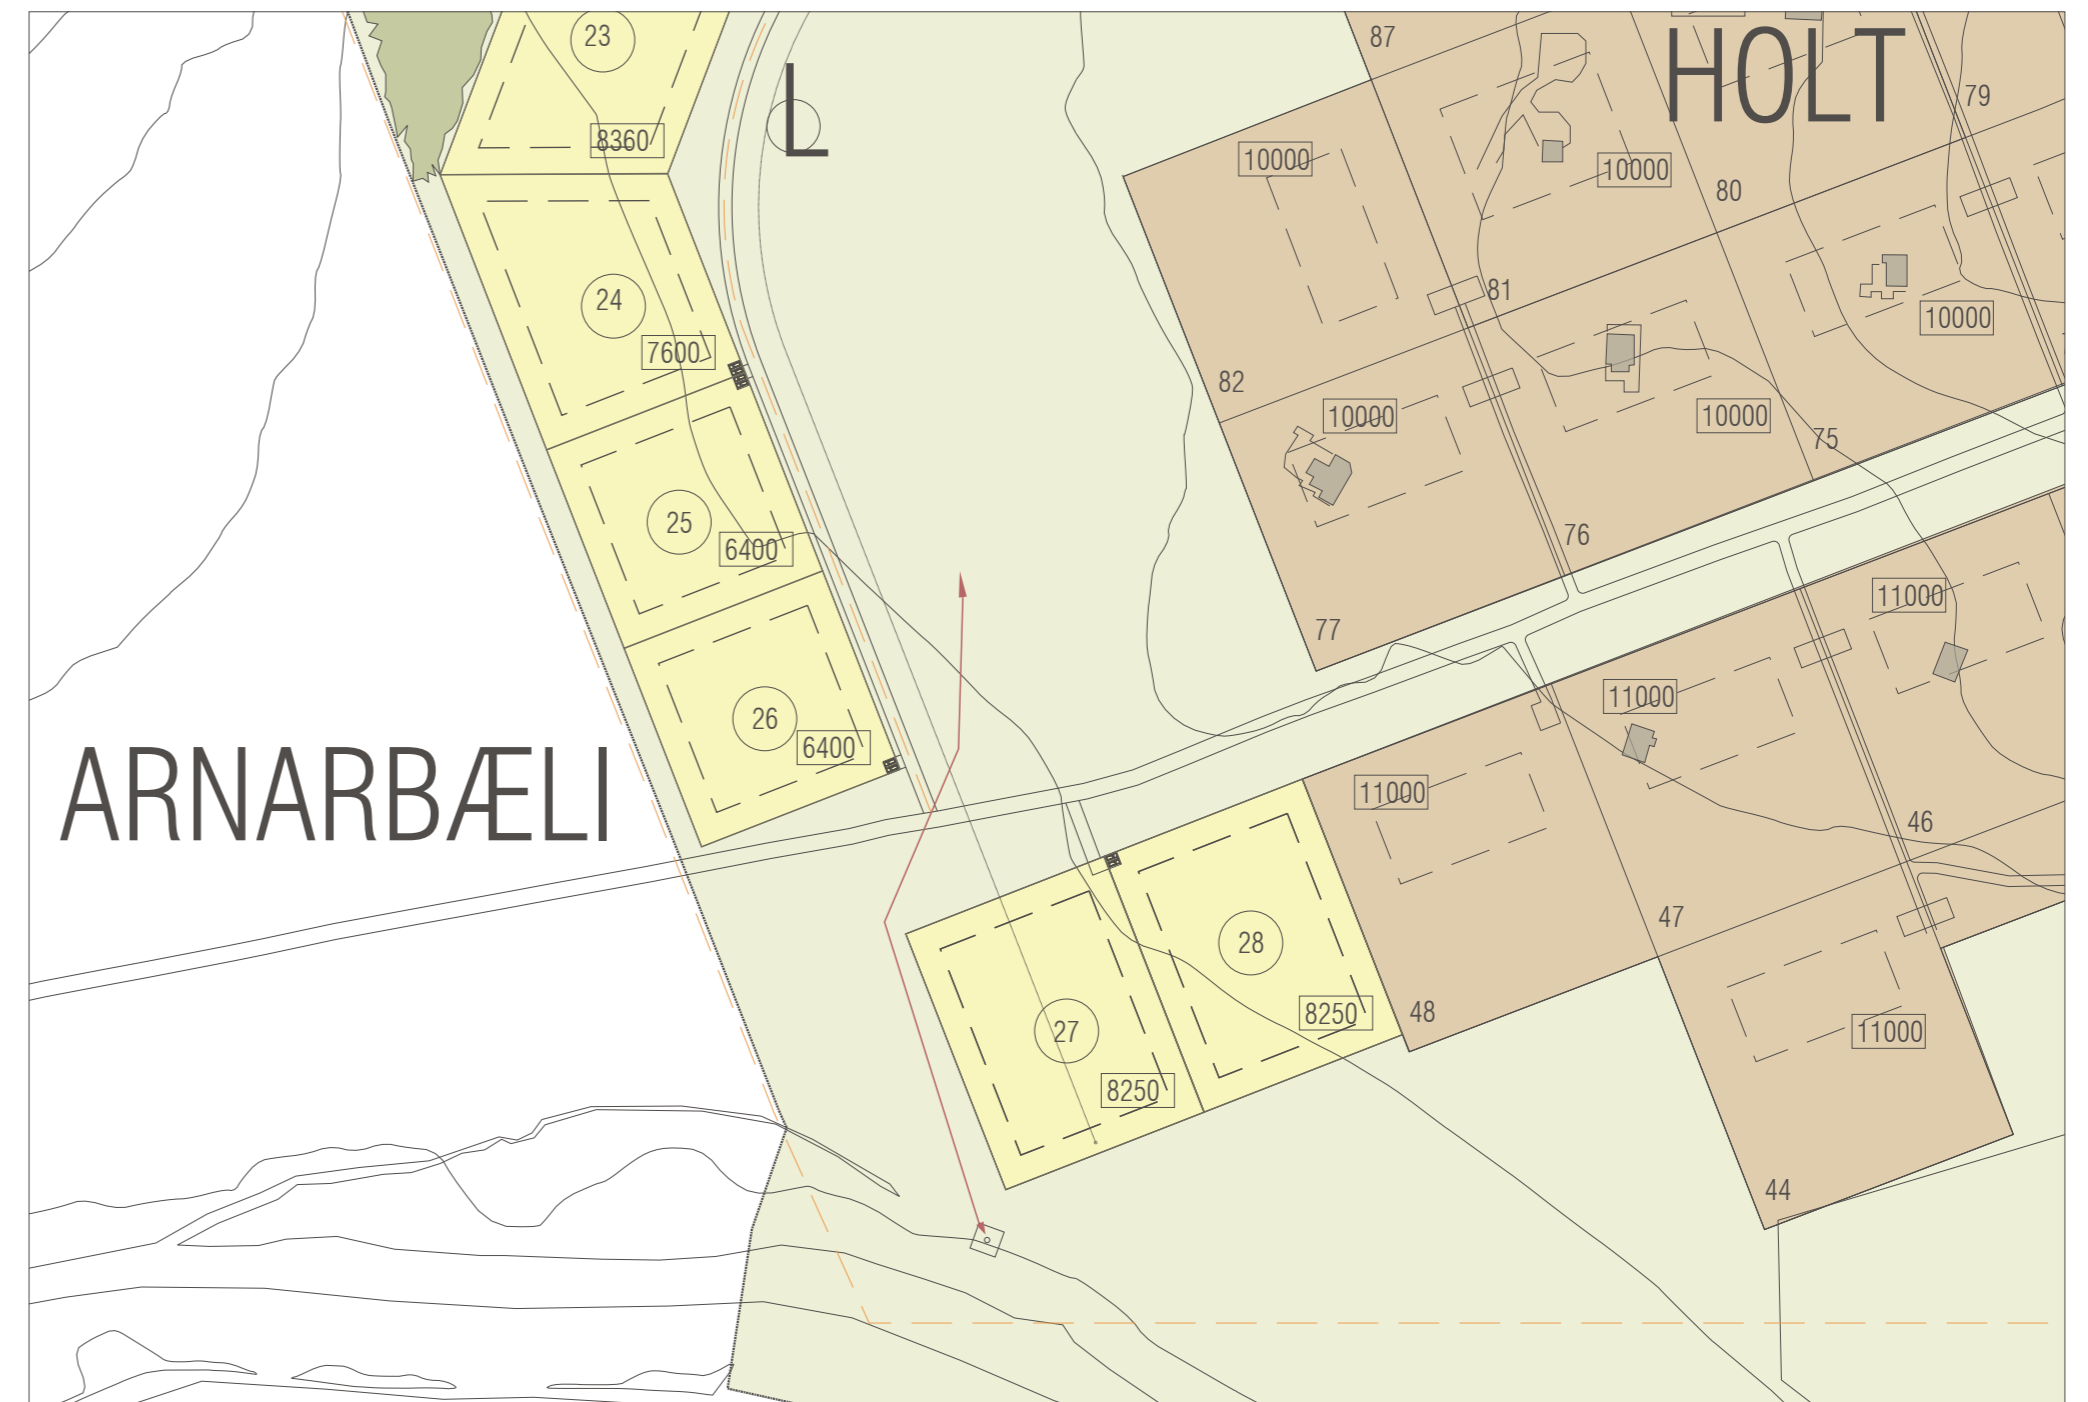

Yfirlitsmynd

Breytingin felst í því að lóð 27 er færð fast að lóð 28.

Lóð 27 verði hliðrað um 60 metra til austurs eða þannig að hún verði fast við hlið lóðar 28, á gildandi deiliskipulagi er bil milli lóðanna. Stærð lóðarinnar verði óbreytt, númer óbreytt og byggingareitir óbreyttir en lóðarreiturinn færður og fær lóðin því ný hnit. Við þessa breytingu hliðrast aðgengi slökkviliðs að vatni og staðsetning rótþróar.

Greinargerð með breytingu.

Eftir að landið hefur verið mælt upp og skoðað og metið á staðnum þá kemur í ljós að lega lóðar 27 eins og hún er í gildandi skipulagi liggur lágt í landi og að flóðahætta er á því svæði fyrir þær sakir.

Deiliskipulagsbreyting þessi sem fengið hefur meðferð í samræmi við ákvæði 1. mgr. 43 gr. skipulagslaga nr.123/2010 var samþykkt í _____ þann _____ 20____ og í _____ þann _____ 20____. Tillagan var auglýst frá _____ 20____ með athugasemdafresti til _____ 20____. Auglýsing um gildistöku breytingarinnar var birt í B deild Stjórnartíðinda þann _____ 20____.



KIÐJABERG - GRÍMSNESI
 DEILISKIPULAGSUPPDRATTUR
 TILLAGA AÐ BREYTINGU DEILISKIPULAGS

VERK	BLADSTÆRÐ	UNNIÐ:	RÝNT:
04-104	A1	MS	PJ
DAGS.	MÆLIKVARÐI	DAGS BREYTT.	
19.05.2020	1:2000	00.000000	

Samþykkt: