



SÝRINGAR:	
	Mörk skipulagssvæðis (166 ha.)
	Byggðar lóðir
	Óbyggðar lóðir
	Íbúðarlóðir
	Verzlunar- og þjónustulóðir
	Opinber þjónusta
	Athafnalóðir
	Iðnaðarlóðir
	Garðyrkjulóðir
	Frístundalóðir
	Opin svæði
	Byggð hús
	Byggð gróðurhús
	Útlínur lóðar
	Bifreiðarstæði
	Flatarmál lóðar í fm
	Byggingareitir
	Númer lóðar
	Stofnvegir
	Aðrir vegir
	Göngustígar
	Reiðstígar
	Hverfisvernd

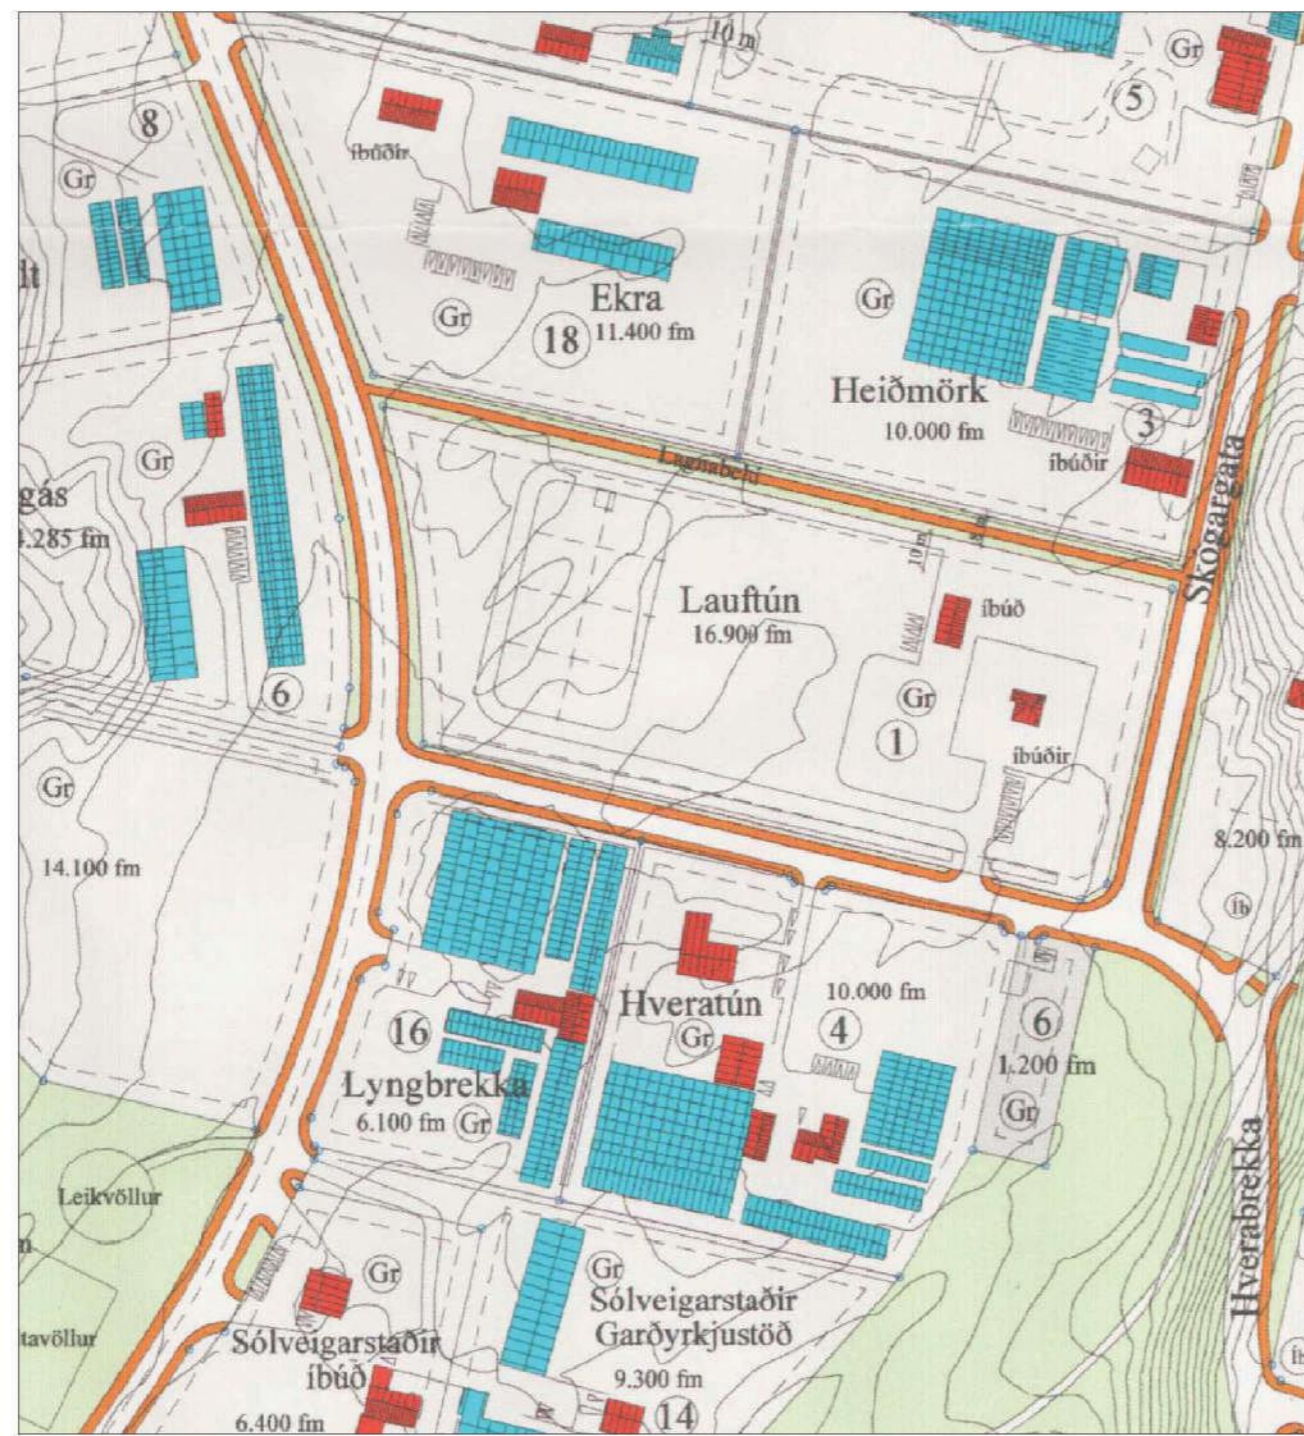

Núverandi skipulag. Mkv. 1:2000 - samþykkt 29.desember 2011

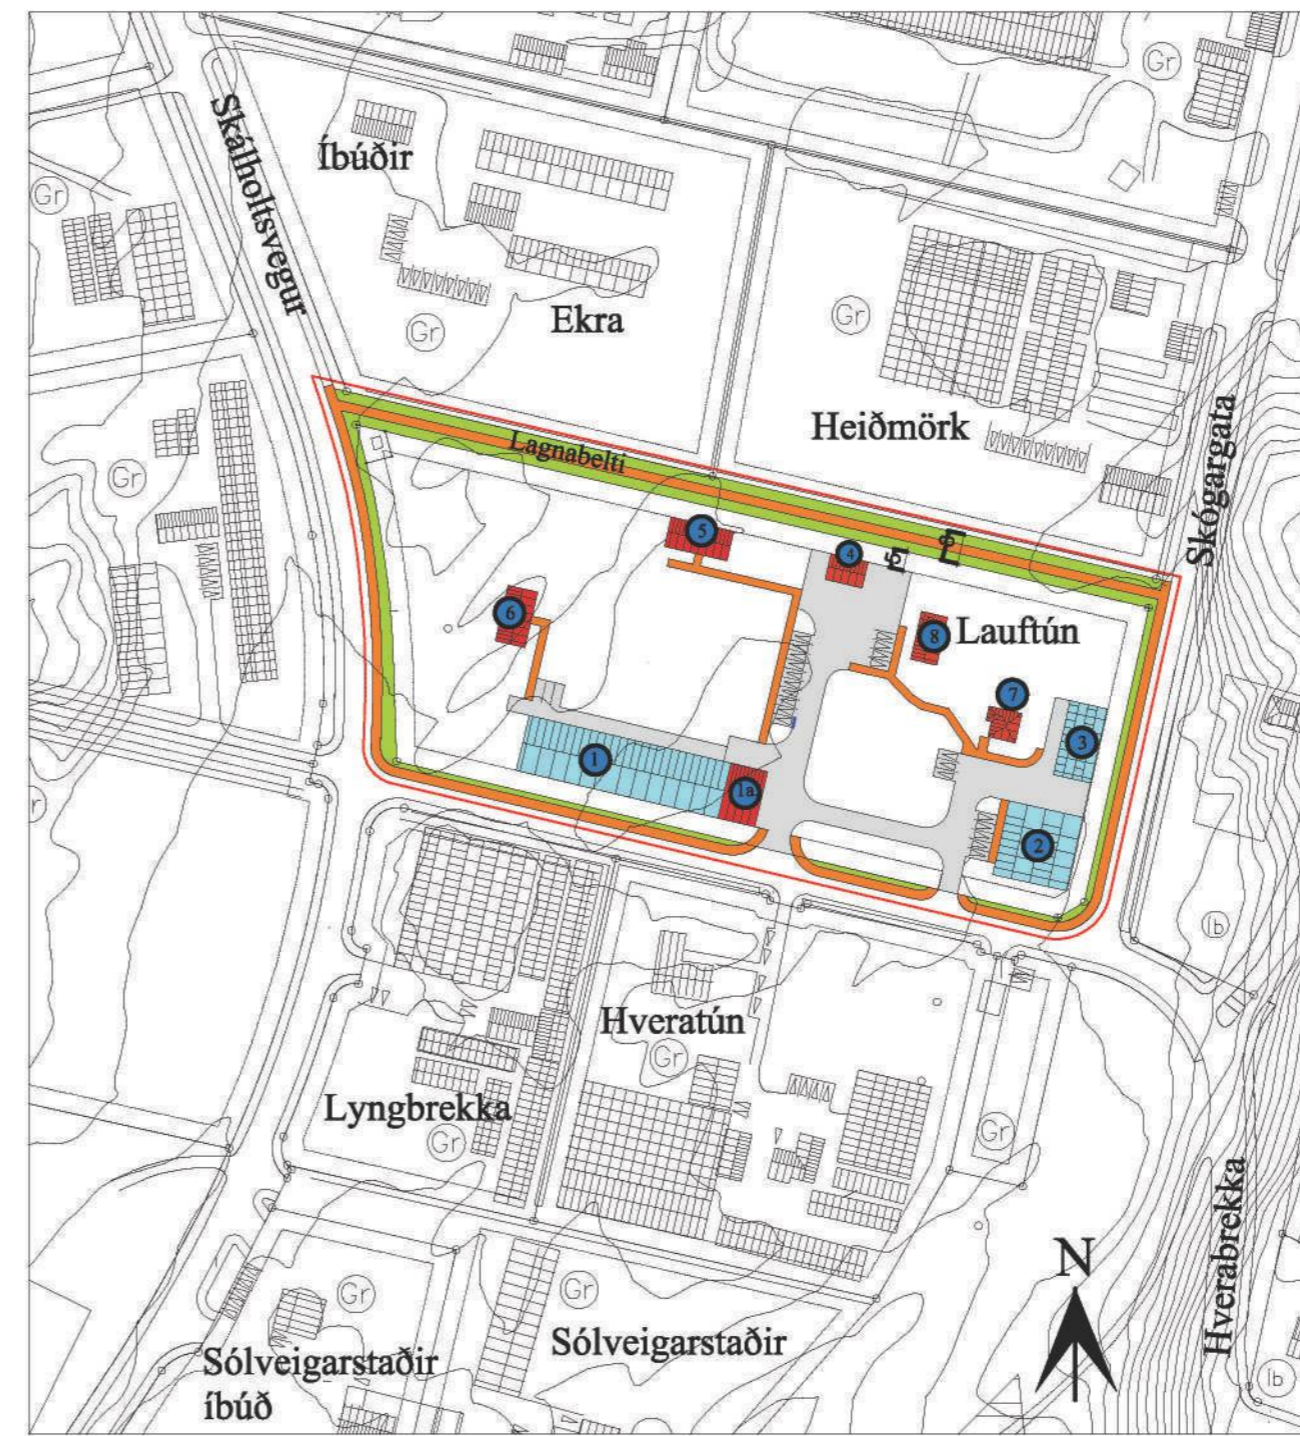

Breytt skipulag. Mkv. 1:2000



Núverandi skipulag - samþykkt 29.desember 2011

Laugarás í Biskupstungum Bláskógarbyggð Lauftún, garðyrkjustöð Drög að skipulagi lóðar Mars 2020

Lóðin er garðyrkjulóð og eru nú þegar byggð tvö íbúðarhús.



Breytingin felst í skipulagi lóðar þar sem komið er fyrir þremur gróðurhúsum, þökkunaraðstöðu, véla- og áhaldageymslu/ bílskúr og tveimur starfsmannahúsum.

Lóðin er ekki í miklum halla, hæð húsa verður samkvæmt gildandi skipulagi

Deiluskipulagsskilmálar í samþykktu skipulagi frá 29.desember 2011 gilda áfram í breyttu skipulagi.

- 1 Gróðurhús 15 x 55 m (ca.825 m²)
- 2 Þökkunaraðstaða ca. 10 x 15 (ca. 150 m²)
- 3 Gróðurhús: ca. 20 x 20 m (ca. 400 m²)
- 4 Gróðurhús ca. 10 x 20 m (ca. 200 m²)
- 5 Véla- og áhaldageymslu/ bílskúr ca. 7 x 10 m (ca. 70 m²)
- 6 Starfsmannahús (ca. 160 m²)
- 7 Starfsmannahús (ca. 160 m²)
- 8 Gamla íbúðarhúsið
- 9 Íbúðarhús, byggt

- Byggingareitir
- Aðkomur, athafnarsvæði, bílastæði o.fl
- Göngustígar

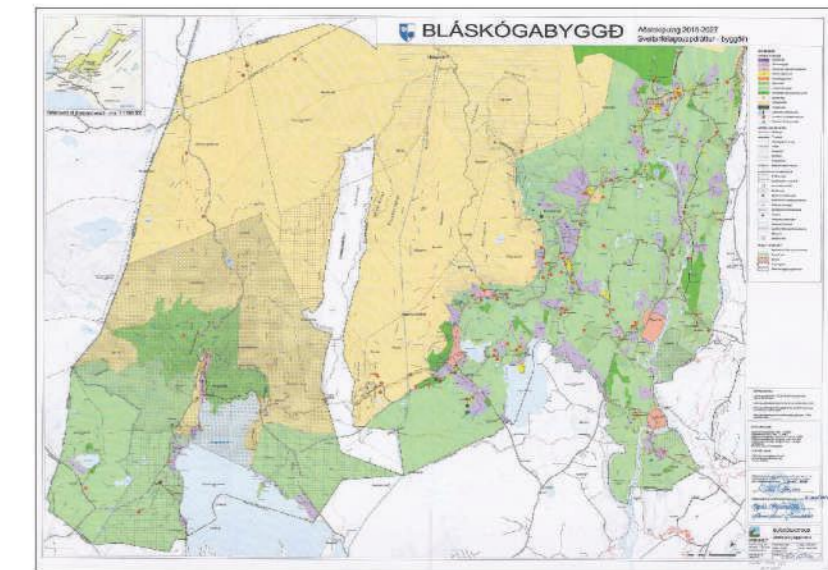 

Bláskógabyggð
Aðalskipulag 2015 - 2027

Útg.	Skýring / Breyting.	Dags.	Teiknað	Yfirfarid
-	-	-	-	-
-	-	-	-	-
-	-	-	-	-
-	-	-	-	-
-	-	-	-	-
-	-	-	-	-
-	-	-	-	-
-	-	-	-	-
-	-	-	-	-
-	-	-	-	-

Sigurður Einarsson. kt.100168-3249

VERKKAUPI / EIGANDI
Garðyrkjustöð
TEGUND/VERKS

Laugarás Biskupstungum
GATA/STADSETNING

Deiliskipulag

Bláskógarbyggð
Lauftún, garðyrkjustöð
Laugarás í Biskupstungum
801 Selfoss

LANDNÚMÉR: L167381
STAÐGR.:
MHL: --
MKV.: 1:2000
BLAÐSTÆRÐ: A2
ÚTGÁFA DAGS: 24.03.20
TEIKNAD: SHP
YFIRFARIÐ: ÁBÁ

2003	01	A
VERKNR.	MAPPA	SV/EDI
ÁBYRGÐ	SFB NR.	RADNR.
ÚTGÁFA		

Ástríður Birna Árnadóttir
Arkitekt FAÍ
kt. 220684-2459

Ástríður Birna Árnadóttir

Stefanía Helga Pálmarsdóttir
Byggingafræðingur BFÍ
kt. 210382-4539

ÓRAR
ARKITEKTÚR

orarakitektuur@gmail.com
s:781-3442