



Vatnsholt í Flóahreppi

Deiliskipulag landbúnaðarlands

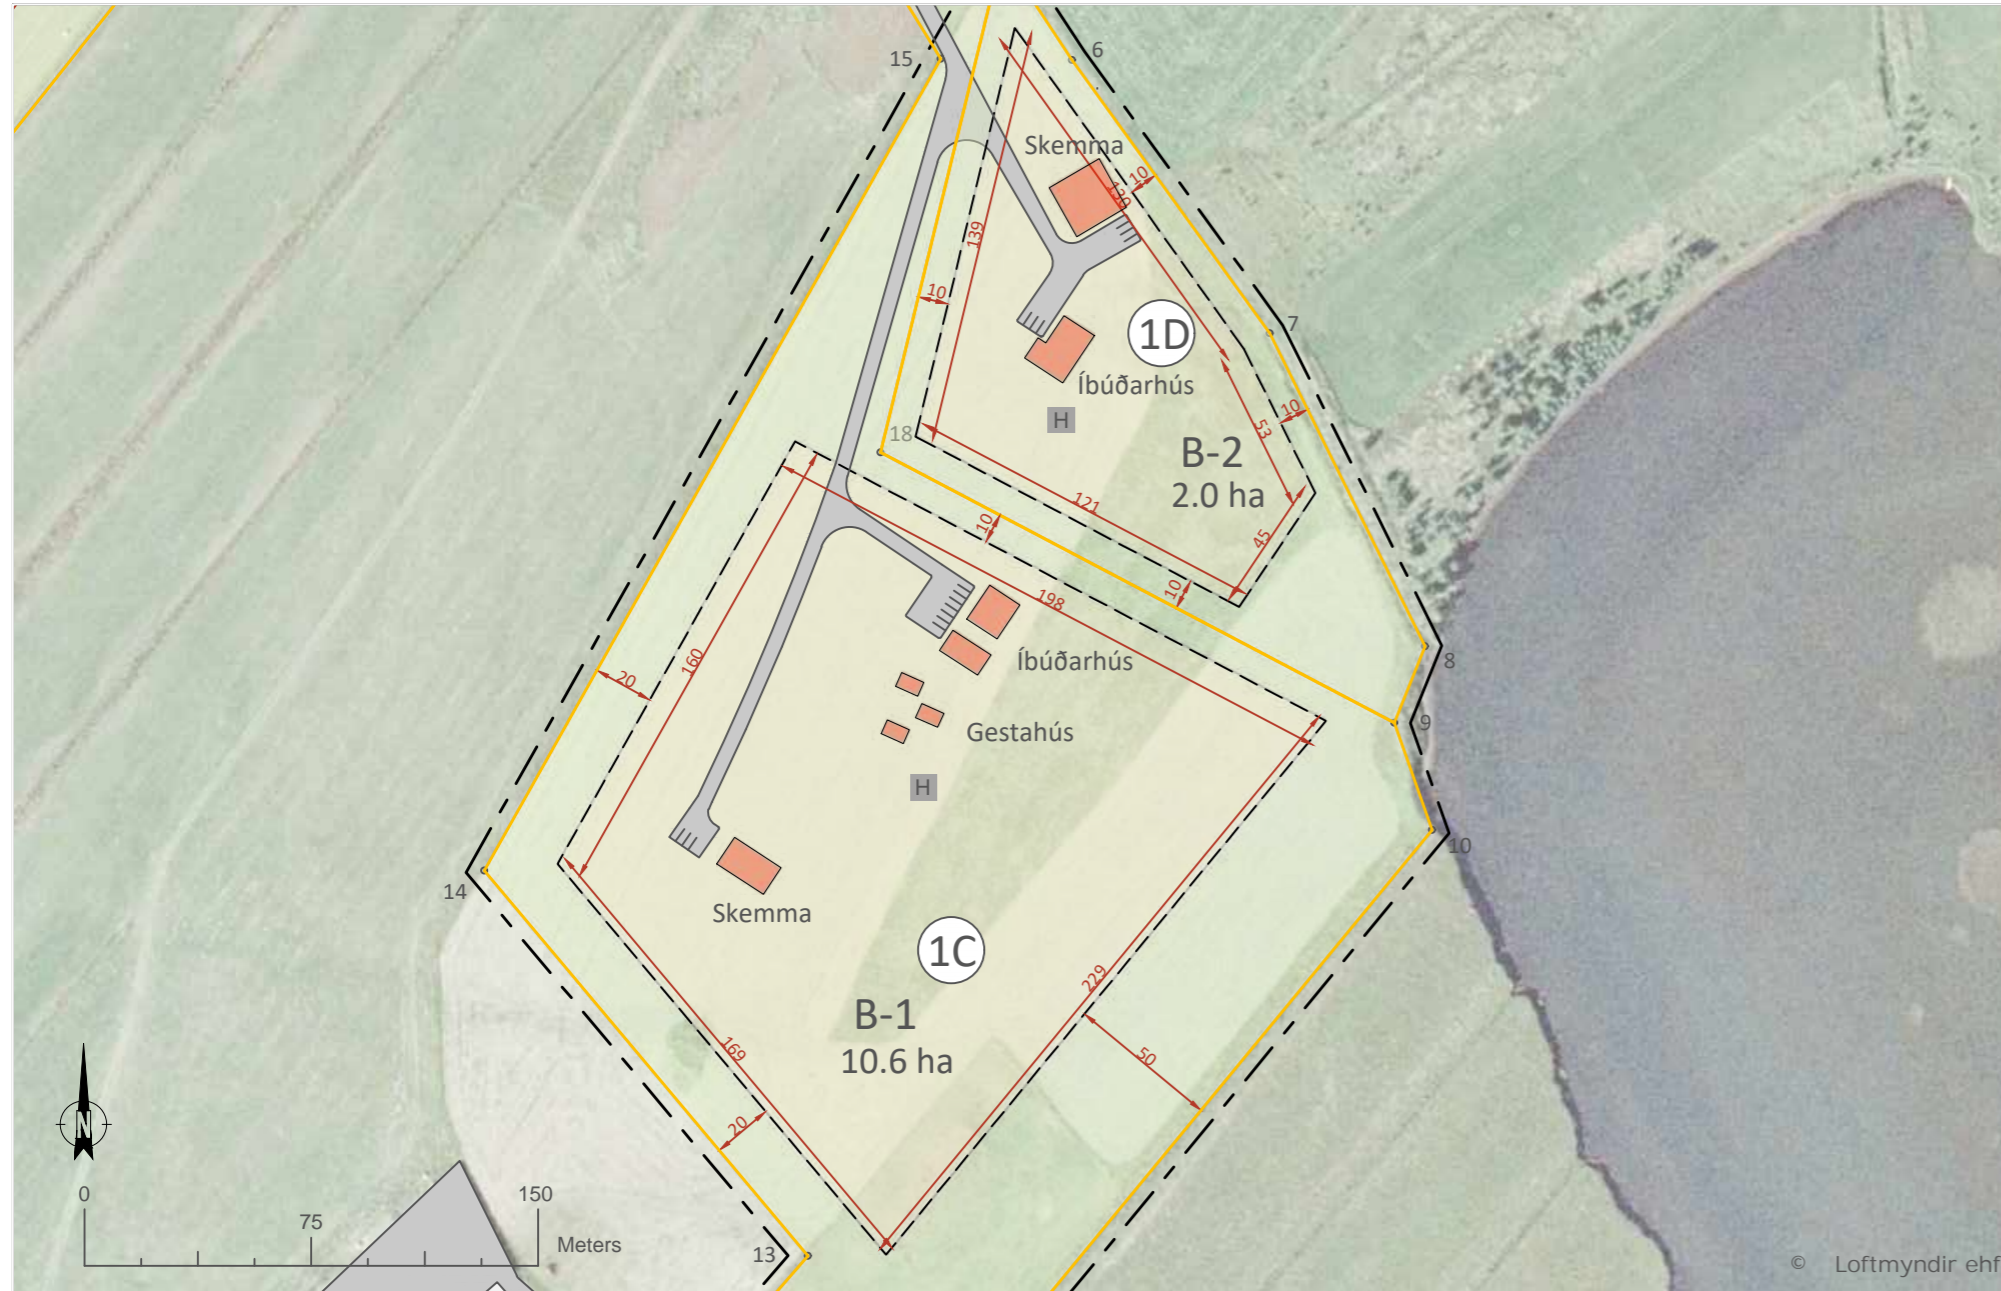

Deiliskipulagsuppráttur í mkv. 1:2500

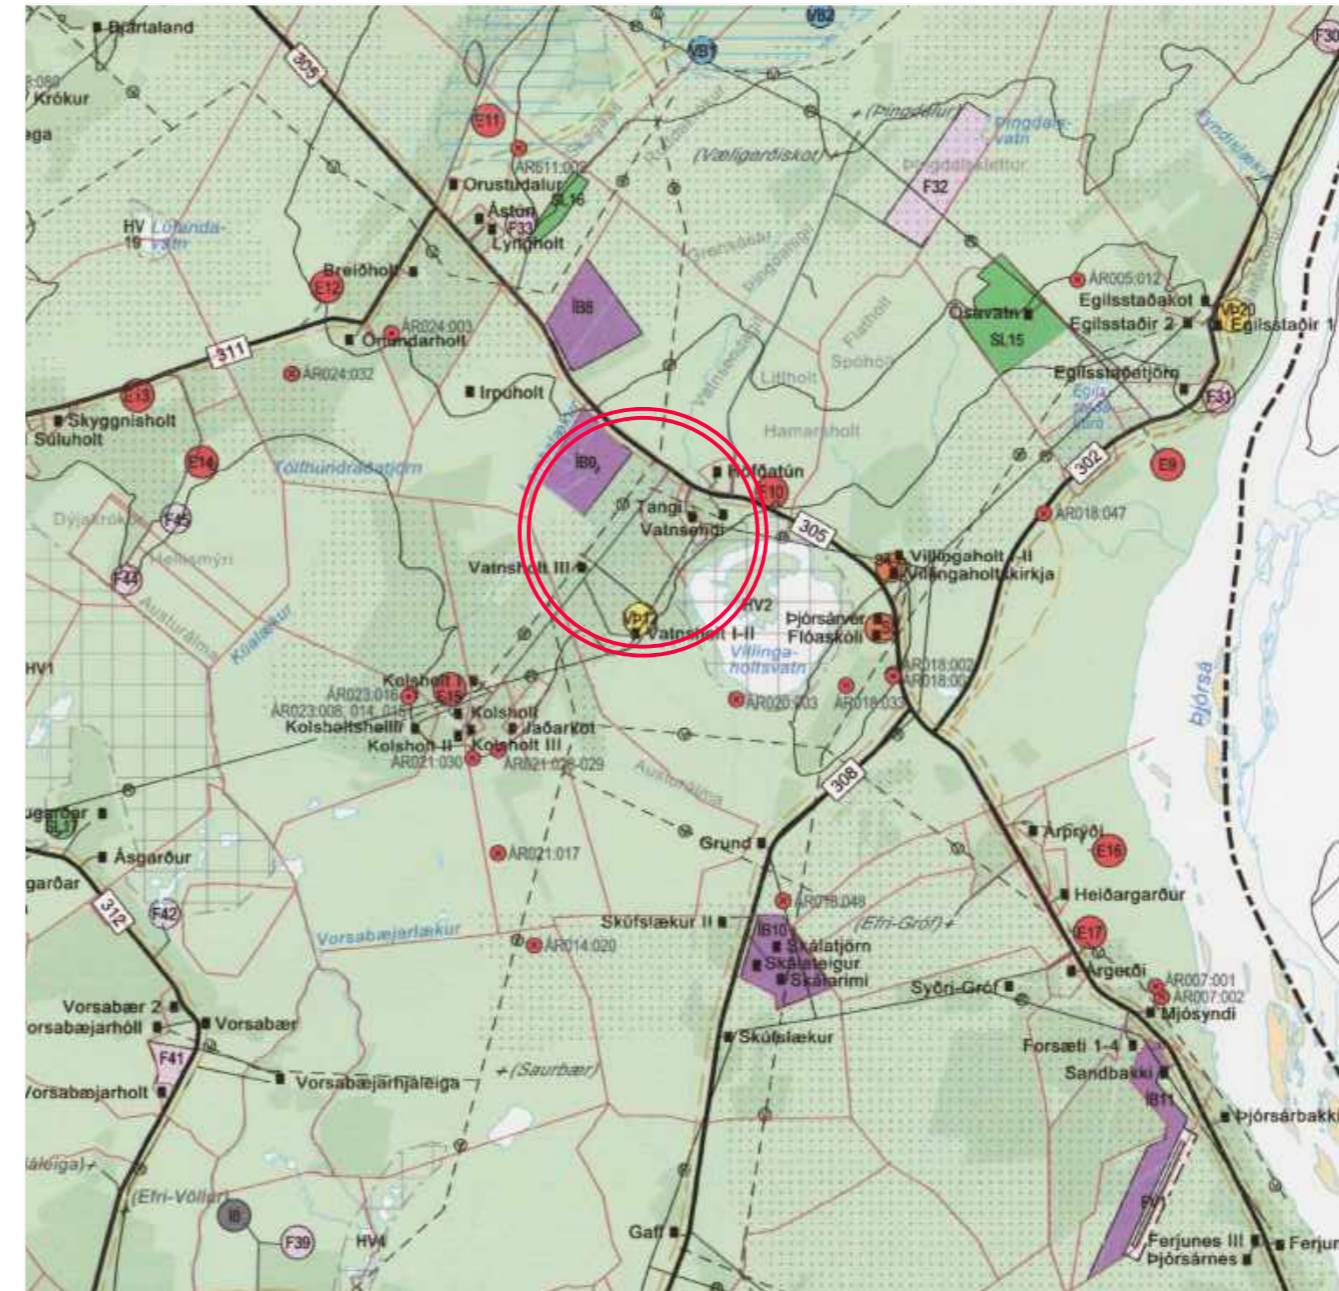

Aðalskipulag Flóahrepps 2017-2029 í mkv.1:50000

- Skýringar
- Skipulagssvæði
 - Byggingareitur
 - Lóðarmörk
 - Ný hús sýnd til skýringar
 - Núverandi hús
 - Vegur sýndur til skýringar
 - Lóð nr.
 - Hreinsivirki
 - Vatnsveita
 - Bilastæði sýnd til skýringar

Tillagan var auglýst frá _____ með athugasemdafresti til _____

Auglýsing um gildistöku deiliskipulagsins var birt í _____

B-deild Stjórnartíðinda þann _____

Deiliskipulag þetta, sem kynnt og auglýst hefur verið samkvæmt 40. og 41. gr. skipulagslaga nr. 123/2010, með síðari breytingum, var samþykkt af sveitarstjórn Flóahrepps þann _____



Skýringaruppdráttur í mkv. 1:7500

Skipulagsgögn

Greinargerð með forsendum, skipulags- og byggingarskilmálum. Landmerki frá Þjóðskrá. Loftmyndir eru frá Loftmyndum ehf.

Deiliskipulagsuppráttur í mælikvarða 1:2500 sem sýnir staðsetningu byggingarreita.

Skýringaruppdráttur í mælikvarða 1:7500 sem sýnir afstöðu til aðliggjandi jarða, lóðarmörk og vegtengingar.

Hluti af aðalskipulagsupprætti Flóahrepps 2017 - 2029 í mælikvarða 1:50000.

HNI TASKRÁ

Nr.	Austur	Norður
1	411883.61	376679.74
2	412235.12	377123.68
3	412357.99	376921.69
4	412392.11	376877.92
5	412392.82	376875.12
6	412416.04	376839.77
7	412481.38	376749.41
8	412532.78	376645.93
9	412522.57	376620.62
10	412535.02	376585.15
11	412335.45	376342.97
12	412281.83	376390.03
13	412328.66	376444.33
14	412221.70	376571.67
15	412372.65	376840.24
16	412247.04	377044.14
17	411911.13	376620.83
18	412352.73	376710.02

f.h. Flóahrepps



VATNSHOLT FLÓAHREPPUR DEILISKIPULAGSTILLAGA

VERK	BLAÐSTJÓRN	UNNIÐ:	RÝNT:
8548-001	A2	J.S	ABH
DAGS.	MÆLIKVARÐI	DAGS BREYTT.	
29.07.2020	1:2500/1:6000 1:50000		

Samþykkt: