

DEILISKIPULAGSBREYTING FRÍSTUNDABYGGÐAR Í LANDI NORDURKOTS Í GRÍMSNESI- OG GRAFNINGSHREPPI - SOGSVEGUR 18 - 18O.

STAÐSETNING OG AÐKOMA:

TILLAGA ÞESSI AÐ DEILISKIPULAGSBREYTINGU TEKUR TIL HLUTA FRÍSTUNDABYGGÐAR Í LANDI NORDURKOTS Í GRÍMSNES- OG GRAFNINGSHREPPI. SVÆÐIÐ LIGGUR AUSTAN ÞINGVALLARVEGAR, SKAMMT NORDAN VEGAMÓTA BISKUPSTUNGAUBRAUTAR. BREYTINGIN NÆR TIL 16 LÓÐA SEM BERA HEITIÐ SOGSVEGUR 18 - 18O EN FÁ NÚ NÝ HEITI. DEILISKIPULAGSBREYTINGIN NÆR EINNIG TIL FÆKKUNAR LÓÐA INNAN SKIPULAGSSVÆÐISINS, ÚR 16 Í 7. AÐKOMA AÐ LÓÐUNUM ER ANNARS VEGAR FRÁ ÞINGVALLAVEGI UM SOGSVEG OG HINS VEGAR FRÁ KÓNGSVEGI.

BREYTING FRÁ GILDANDI DEILISKIPULAGI:

DEILISKIPULAGSBREYTINGIN FELST ANNARS VEGAR Í ÞVÍ AÐ HEITI LÓÐANNA BREYTTIST OG HINS VEGAR Í BREYTTUM MÖRKUM Á MILLI LÓÐA. LÓÐIRNAR SEM BERA HEITIÐ 18J, 18I OG 18K MUNU NÚ BERA HEITIÐ 18i. LÓÐIRNAR SEM BERA HEITIÐ 18G OG 18H OG AÐ HLUTA LÓÐIRNAR 18A, 18B OG 18D MUNU NÚ BERA HEITIÐ 18c. LÓÐIRNAR SEM BERA HEITIÐ 18E OG 18F MUNU NÚ BERA HEITIÐ 18d. HLUTAR ÚR LÓÐUNUM SEM BERA HEITIÐ 18A, 18B, 18C, 18D OG 18O MUNU NÚ BERA HEITIÐ 18a. LÓÐIN SEM NÚ MUN BERA HEITIÐ 18f KEMUR ÚR LÓÐ 18O. LÓÐIRNAR SEM BERA HEITIÐ 18, 18A, 18B, 18D, 18L, 18M OG 18N (AÐ HLUTA EÐA AÐ ÖLLU LEITI) MUNU NÚ BERA HEITIÐ 18a. LÓÐIN SEM NÚ MUN BERA HEITIÐ 18g KEMUR AÐ HLUTA ÚR LÓÐUM 18 OG 18N. LÓÐIRNAR INNAN SKIPULAGSSVÆÐISINS VERÐA ÞÁ 7 Í STAÐ 16 AÐUR. EKKI ER UM AÐ RÆÐA BREYTINGAR Á ÚTMÖRKUM LÓÐANNA.

BYGGINGAREITIR ERU Í 10m FJARLÆGD FRÁ LÓÐAMÖRKUM. MÆNISSTEFNA BYGGINGA ER FRJÁLÐS.

BYGGINGAR- OG SKIPULAGSSKILMÁLAR Í GILDANDI DEILISKIPULAGI VERÐA AÐ ÖÐRU LEYTI ÖBBREYTTIR.

SAMÞYKKI EIGANDA VIÐKOMANDI LÓÐA:

Sogsvegur 18i, fasteignanr. F2243920

Dánabú Áka Guðna Gränz og

Guðlaugar Svanfríðar Karvelsdóttir

Sogsvegur 18c, fasteignanr. F2208155

Anna Margrét Ákadóttir

Sogsvegur 18d, fasteignanr. Fxxxxxxx

Sogsvegur 18f, fasteignanr. F2208152

Dánabú Carls Bergs Gränz

Sogsvegur 18e, fasteignanr. F2208151


Karvel Gränz

Sogsvegur 18a, fasteignanr. F2208154

Sólveig Björk Gränz

Sogsvegur 18g, fasteignanr. F2208155

Guðrún Fjólá Gränz

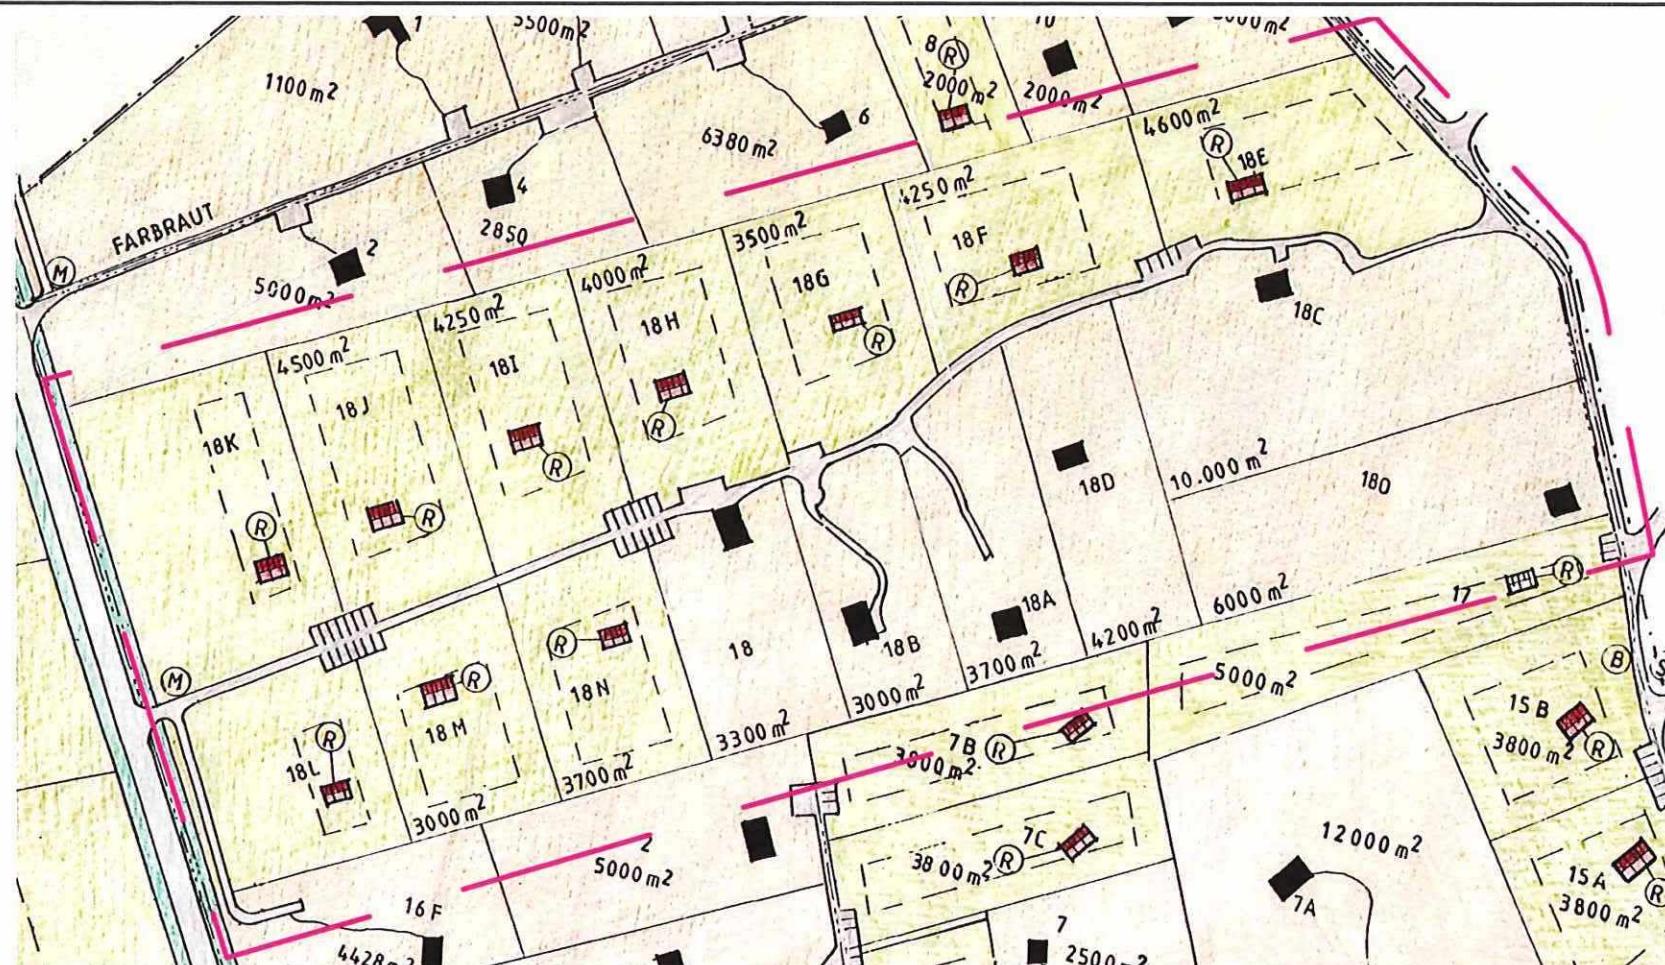


NÚVERANDI SKIPULAG
MKV.1:2500

DEILISKIPULAGSBREYTING ÞESSI SEM GRENDARKYNNT HEFUR VERIÐ SKV. 2. mgr. 43. gr. SKIPULAGSLAGA nr. 123/2010 FRÁ _____ TIL _____ VAR SAMÞYKKT Í SVEITASTJÓRN GRÍMSNES- OG GRAFNINGAHREPPS ÞANN _____

SAMÞYKKT DEILISKIPULAGSBREYTING VAR AUGLÝST Í B-DEILD STJÓRNARTÍÐINDA


ÞANN _____

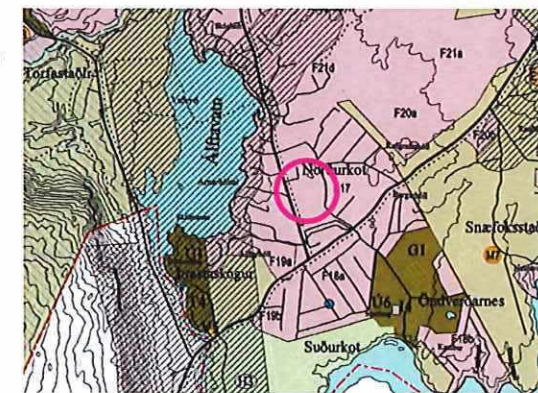

YFIRLITSMYND SKIPULAGS

HNITASKRÁ

PKT.	AUSTUR	NORDUR	PKT.	AUSTUR	NORDUR	PKT.	AUSTUR	NORDUR
GH1	404357.68	392766.33	L3	404469.56	392981.15	L15	404646.12	392871.26
GH2	404303.92	392935.75	L4	404572.25	392931.35	L16	404664.46	392853.23
GH3	404730.08	393052.54	L5	404585.82	392940.95	L17	404583.85	392932.50
GH4	404759.69	393020.76	L6	404567.45	393007.97	L18	404574.02	392925.61
GH5	404775.03	392997.64	L7	404627.73	392970.57	L19	404336.51	392833.05
GH6	404787.91	392985.67	L8	404767.56	393008.90	L20	404476.03	392887.42
GH7	404794.58	392977.64	L9	404673.59	392983.15	L21	404482.36	392864.26
GH8	404812.13	392893.66	L10	404675.18	392977.35	L22	404535.94	392878.75
GH9	404660.73	392852.21	L11	404661.92	392973.72	L23	404528.10	392907.71
GH10	404550.33	392824.33	L12	404630.46	392965.10	L24	404780.00	392884.86
L1	404334.69	392838.77	L13	404664.82	392963.21	L25	404773.62	392915.28
L2	404491.76	392900.13	L14	404655.66	392936.31	L26	404806.18	392922.10

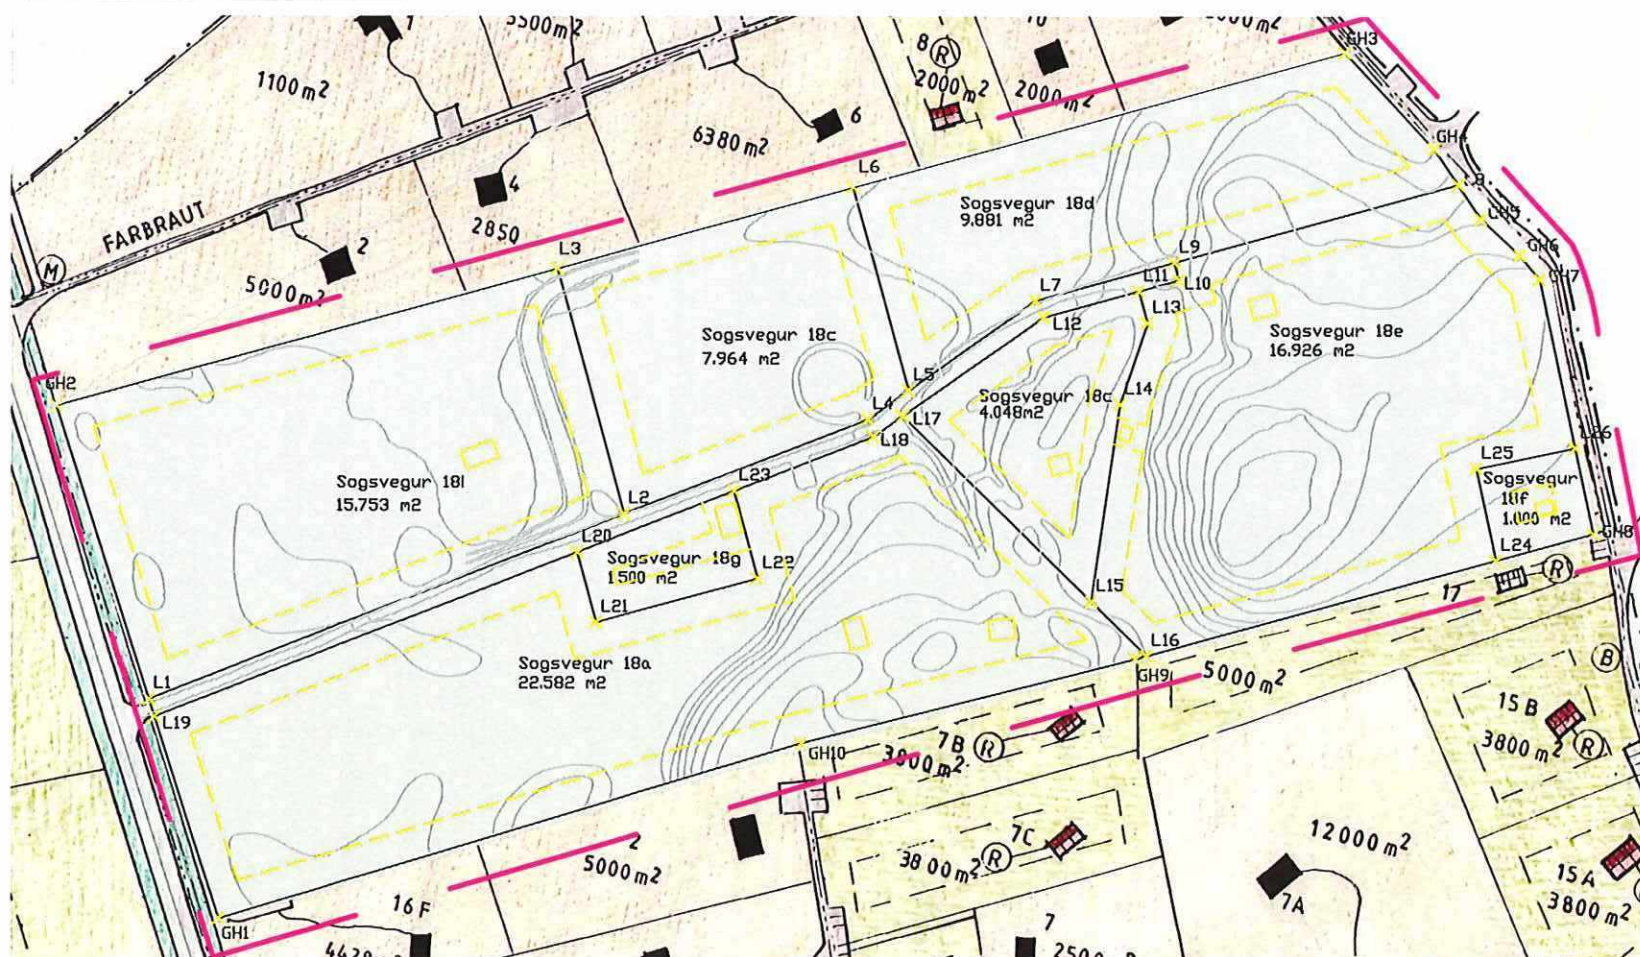

DEILISKIPULAGSBREYTING
MKV.1:2500

ÚTG.	DAGS.	SKÝRINGAR	HANNAÐ	YFIRF.	SAMP.
2.00	02.09.2020	BYGGINGARREITIR	LDB	TGS	TGS

HÖNNUÐUR

MANNVIT
Urðarhvarfi 6 203 Kópavogi Sími: 422 3000 Fax: 422 3001
www.mannvit.is mannvit@mannvit.is Kt: 430572-0169

© ÖLL AFKOT OG AFRITUN TEIKNINGAR, AÐ HLUTA EÐA HEILD, ER HÁÐ SKRIFLEGU LEYFI HÖFUNDA.

DAGS. UNDIRSKRIFTAR F.H. MANNVITS (NAFN OG KT.) 041012-5779

2.9.2020 Torfi Sigurðsson

VERKNÚMÉR 1.861.217 MKV. 1:2500 STÆRD A3

VERKEFNI

NORDURKOT
GRÍMSNESI

HEITI TEIKNINGAR

DEILISKIPULAGSBREYTING
SOGSVEGUR 18a,c,d,e,f,g og i

TEIKNINGANÚMÉR 1861217 - 000 - CDR - 0002 ÚTGÁFA 2.00