

SKIPULAGSSKILMÁLAR

STÆRÐ, AFMÖRKUN OG AÐKOMA Skipulagssvæðið er úr landi jarðarinnar Kjarnholta 2 í Bláskógabyggð og nær yfir tvö landnúmer sem fyrirhugað er að sameina. Annarsvegar landnúmer 192978 og hinsvegar landnúmer 205291. Fyrirhugað er að sameina löndin undir landnúmerinu 205291 sem er lögð yfir Kjarnholt 2. Stærð skipulagssvæðisins er 13,3 ha hnitasett á teikningu. Skipulagssvæðið liggur að Tungufjöti að sunnan og vestan, þá liggur skipulagssvæðið að Kjarnholtum 4 og Kjarnholtum 3 að norðanverðu. Að austanverðu liggur skipulagssvæðið að landnúmeri 190309.

Aðkoma er frá Einholtsvegi 358 og um afleggjara að Kjarnholtum.

LANDNOTKUN Á landinu er þegar byggt íbúðarhús. Gert er ráð fyrir byggingarreitum fyrir stækkun á íbúðarhúsi, byggingu blískúrs, gróðurhús og hesthús innan byggingarreita.

VEGIR OG AÐKOMA Aðkoma að landinu yrði um veg að núverandi íbúðarhúsi.

FORNMIJAR Ekki er kunnugt um neinar fornminjar á svæðinu. Komi annað í ljós skal framfylgja 10. og 13. gr. Þjóðminjalaga frá 2001 nr.107 31. maí.

FRÁVEITTA Á landinu er gert ráð fyrir einni roþbró. Gerð og frágangur á roþbró skal verasankvæmt leiðbeiningariti Umhverfisstofnunar nr. 1/2004.

VATNSVEITTA Gert er ráð fyrir að húsin tengjast vatnsveitu Bláskógabyggðar. Ekki er gert ráð fyrir brunahönum á skipulagssvæði.

RAFMAGN OG SIMI Gert er ráð fyrir að ný hús tengjast dreifikerfi Rarik.


Ljósleiðari hefur þegar verið lagður að núverandi íbúðarhúsi.

HITAVEITTA Húsin munu tengjast núverandi hitaveitu sem er tekin frá borholu í eigu landeigenda.


SORP Um sorphirðu fer eftir reglum sveitarfélagsins á hverjum tíma.

ADALSKIPULAG í gildandi aðalskipulagi fyrir Bláskógabyggð 2015-2027 er landið innan skipulagssvæðisins skilgreint sem landbúnaðarsvæði. Fyrirhuguð uppbygging á skipulagssvæðinu verður í samræmi við gildandi aðalskipulag og hugsuð til að styrkja núverandi landbúnaðarsvæði. Þá verða ný hús reist í tengslum við núverandi byggð til að nýta sem best það grunnkerfi sem fyrir er.

BYGGINGASKILMÁLAR Við hönnun húsa og lands skal miða við að hvorutveggja falli vel að því landslagi sem fyrir er á lóðinni. Á landinu eru afmarkaðir byggingarreitir og skulu allar byggingar vera staðsettar innan þeirra. Þó mega stöðveggir ganga út fyrir byggingarreiti.

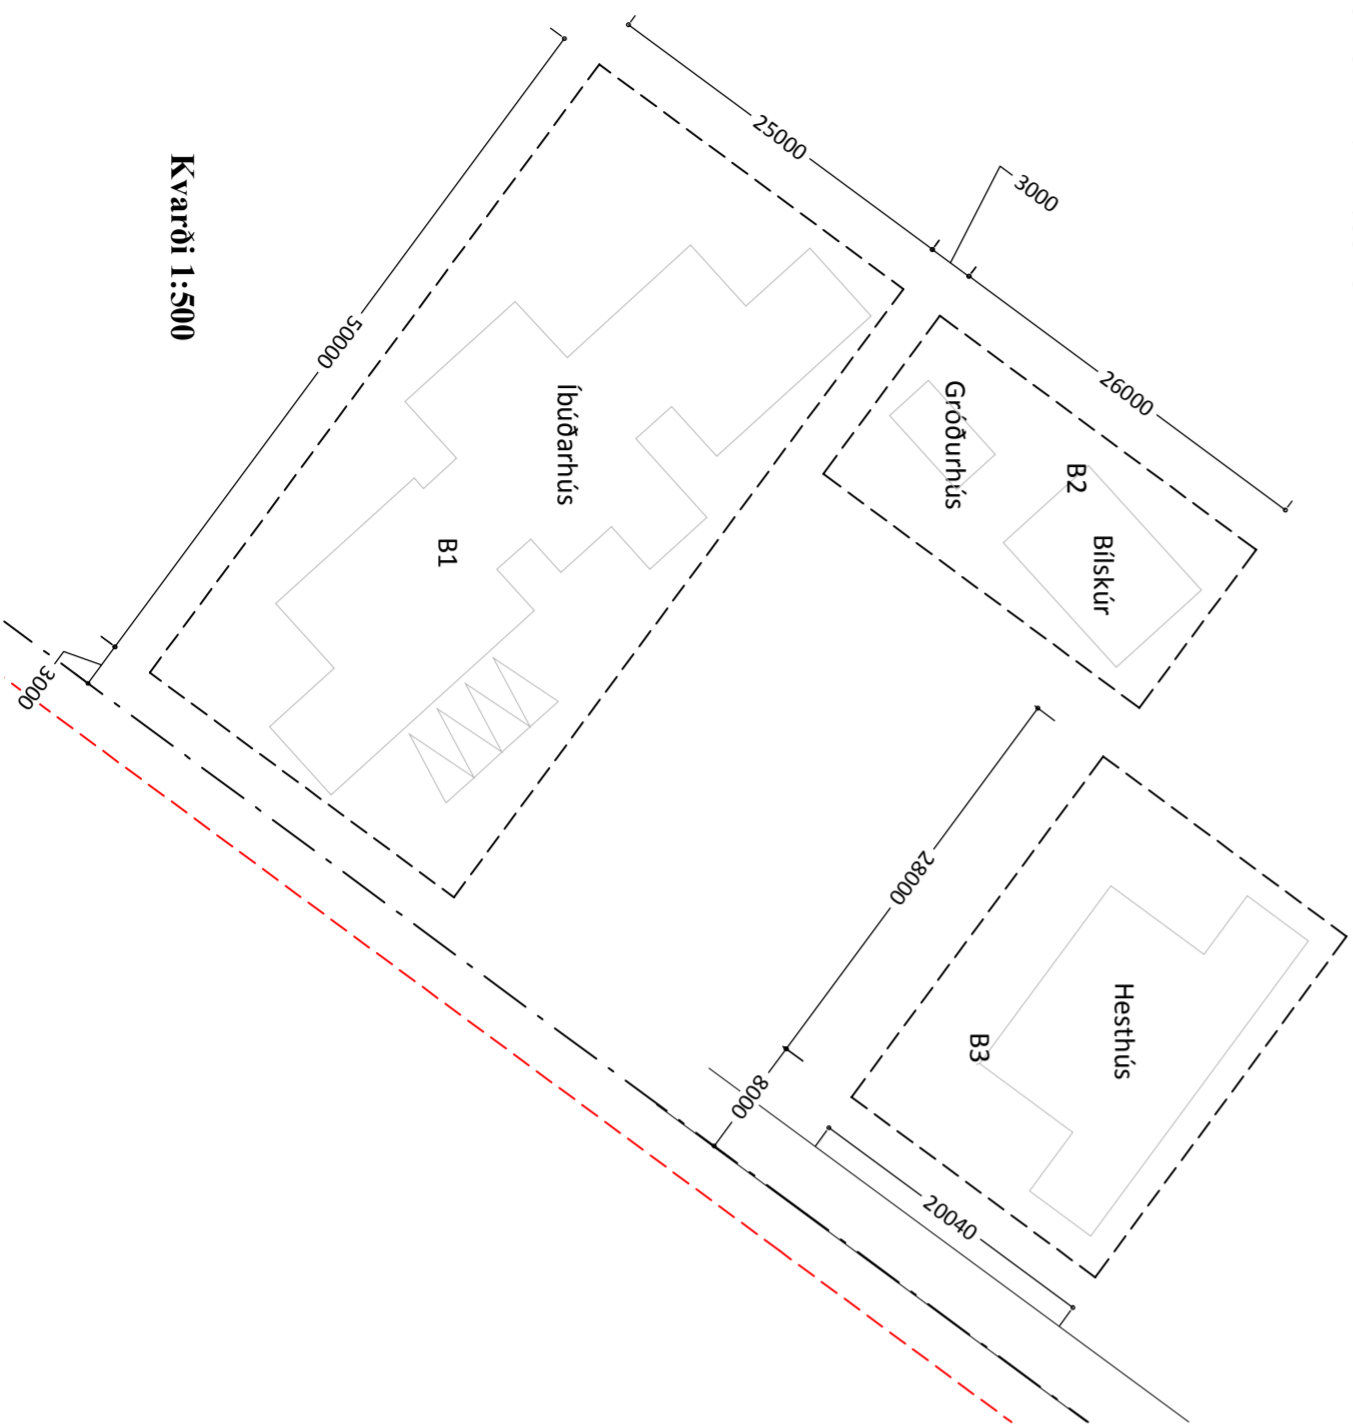

Hæðir og stærðir húsa
Innan byggingarreits B1 er heimilt að byggja við núverandi íbúðarhús allt að 250 m².
Innan byggingarreits B2 er heimilt að byggja blískúr allt að 90 m² og gróðurhús allt að 50m².
Innan byggingarreits B3 er heimilt að byggja hesthús allt að 150 m²
Húsforn eru frjálst en leitast skal við að byggingar falli sem best að landi og að samræmi sé á milli bygginga og efnisval vandad. Leitast skal við að samræma mænisstefnu bygginga. Mænis hæð frá gólfplötu skalað hámarki vera 5m.
Forðast skal áberandi útilýsingu.

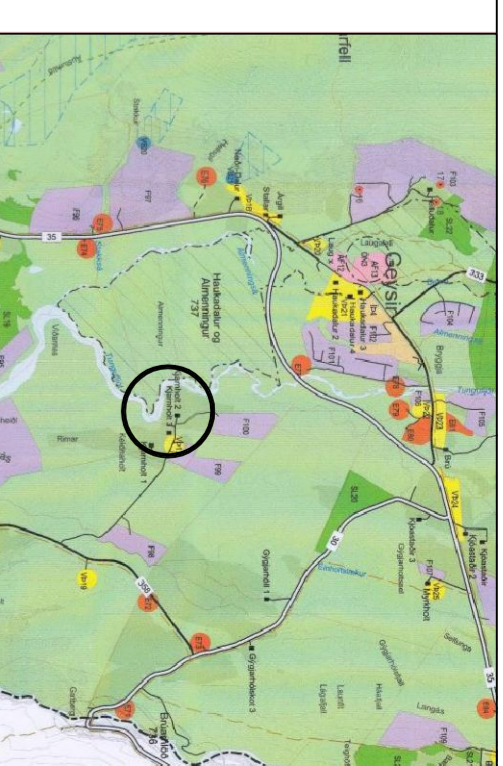

Aðalskipulag Bláskógabyggðar 2015-2027

Skýringar:

- Mörk skipulags
- Byggingarreitur
- Lóðamörk
- Blástærði

Deiliskipulag þetta hefur fengið meðferð skv. 41. gr. skipulagslaga nr. 2070 og var samþykkt í sveitastjórn bláskógabyggðar

Þann _____ 2020

Auglýsing um samþykkt deiliskipulagstillögunnar var auglýst

frá _____ 2020 til _____ 2020

Auglýsing um samþykkt deiliskipulagsins birtist í B-deild stjórnartínda

Þann _____ 2020

Ú1 18.08.20 GP Frumtúlgáfa

Útgáfa: 18.08.20 Af: Skýring:

Kjarnholt 2
Bláskógabyggð
Deiliskipulagstillaga: 100-01
Mælikvæði: 1:2000

Landnúmer: 205291

Hanna: Guðjón Þórisson
Dagsetning: 18.08.20 Verkiúmer: 20 002
Abyrgðarm. og réttihafi: 220370-3569 guðjon@javerk.is