



Uppdráttur þessi er teiknaður í hnitakerfinu ISN93 og byggir á upprétti lofmynd frá Lofmyndum ehf.

Yfirlitsmynd - mkv. 1:4000

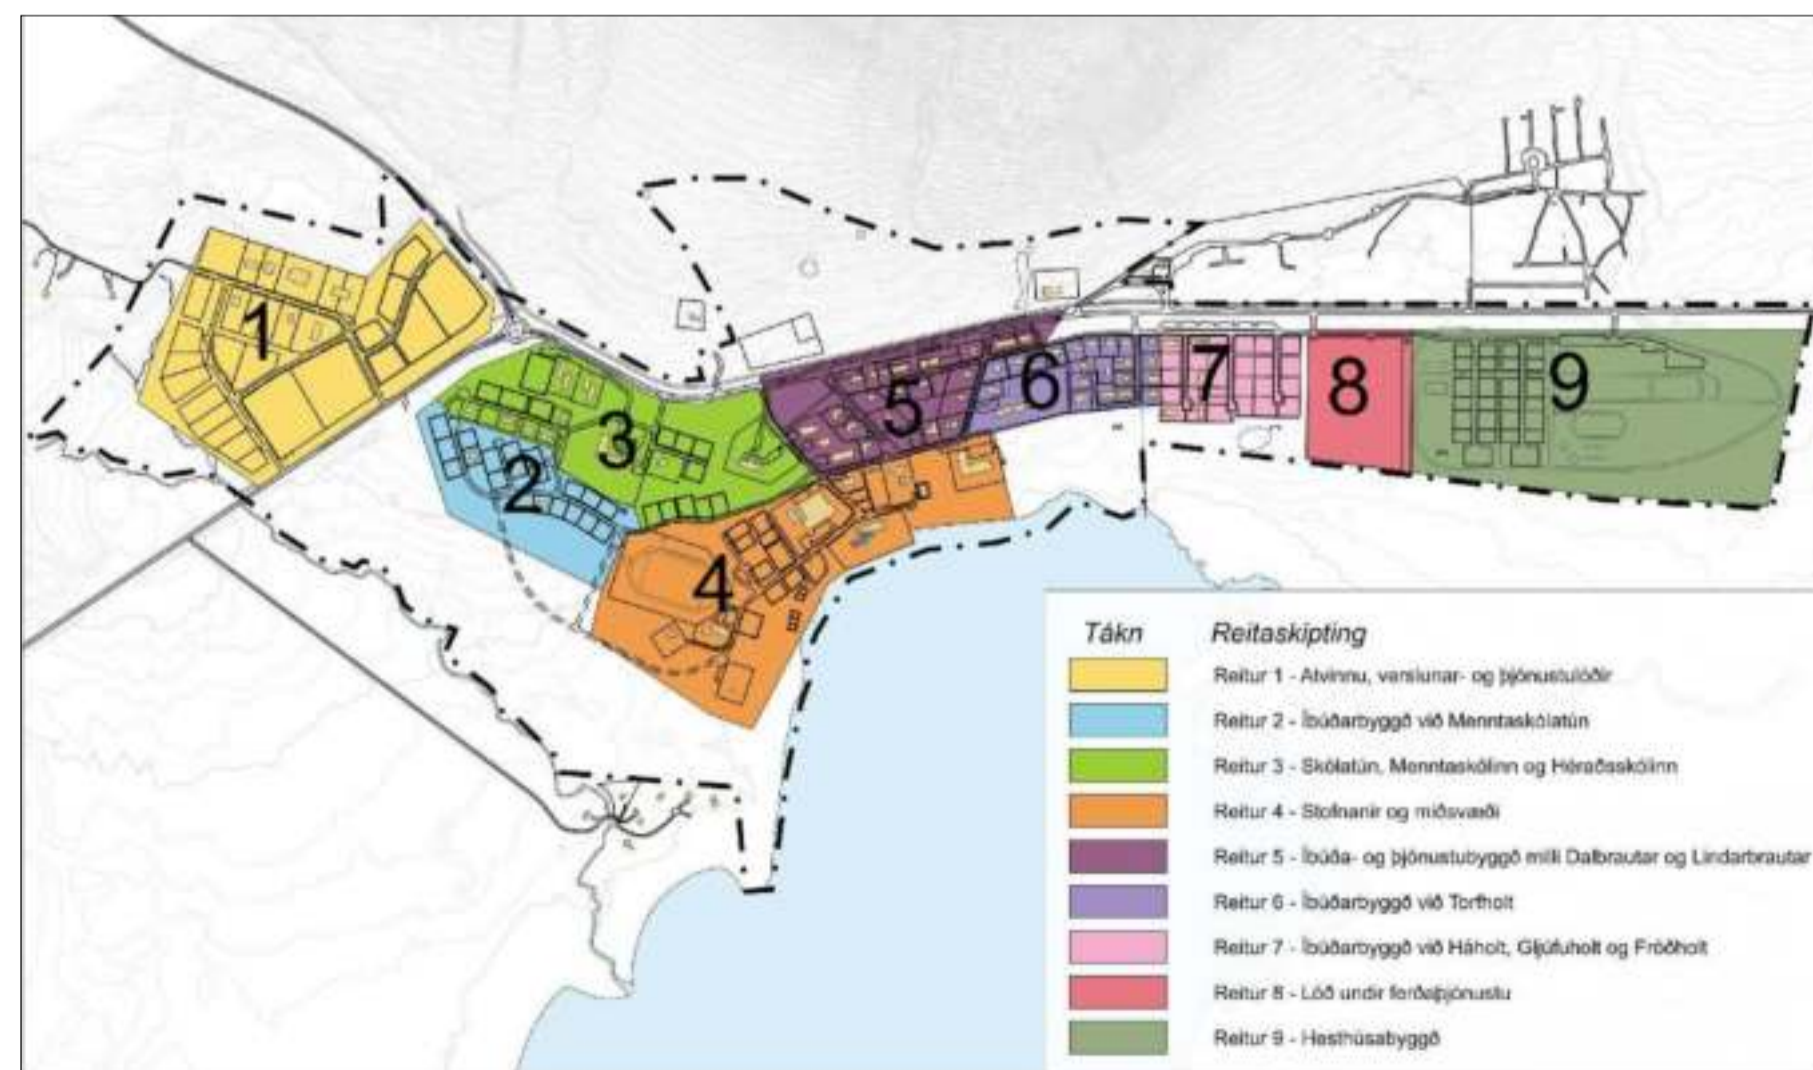

Yfirlit yfir reitaskiptingu

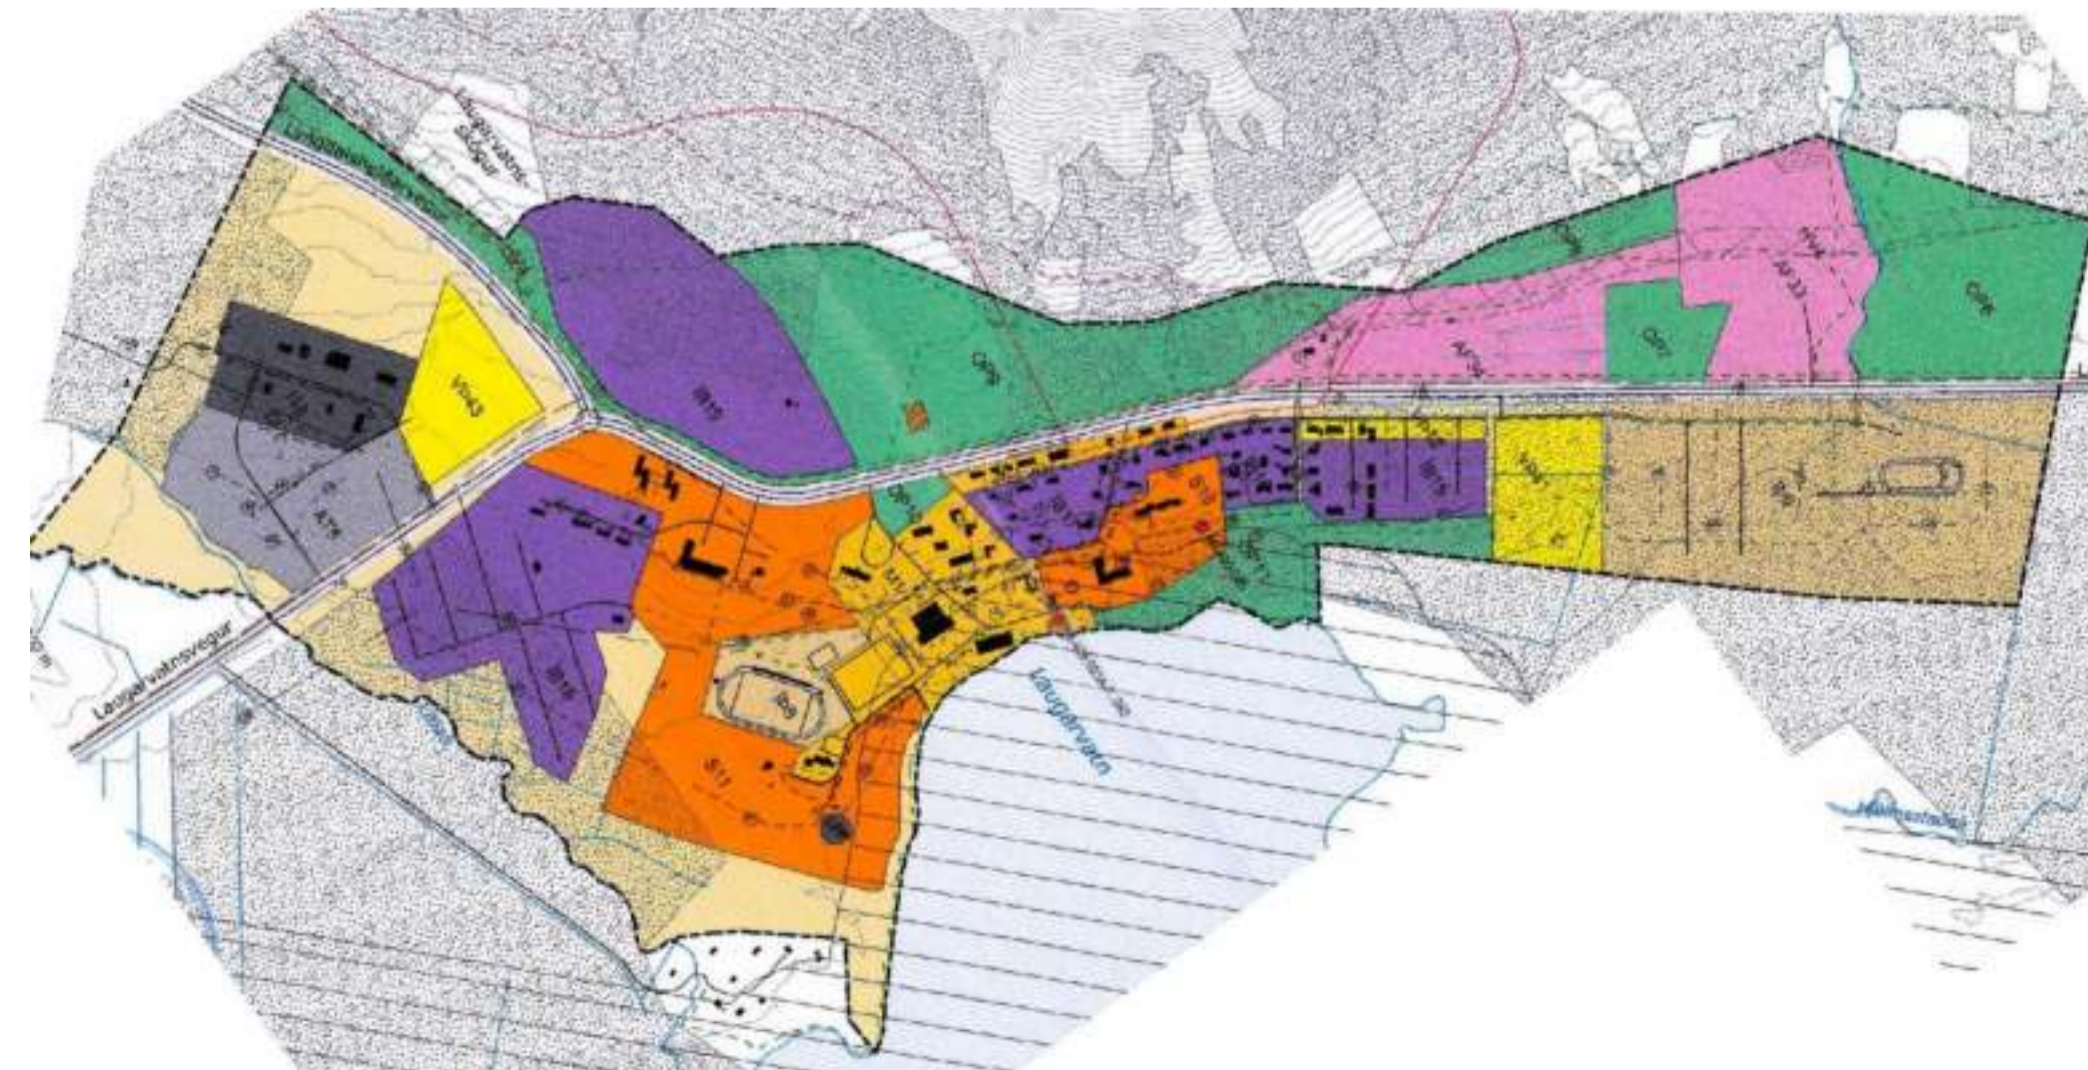

Aðalskipulag Bláskógabyggðar 2015 - 2027 þéttbýlisuppráttur Laugarvatn - ekki í kvarða

Tákn Skýringar

Mörk skipulagssvæðis
Mörk svæðis sem breytingin nær til
Lóðarmörk
Lóðarmörk víkjandi
Byggingarreitur hámark
Núv. hús
Víkjandi hús
Lóðarstærðarmörk
Húsgærd / Nýtingarlutfall
E 2000
2h 0,35

E = einbýli
P = parhús
R = raðhús
F = fjölbýli
VP = verslun og þjónusta
S = stofnanir
A = atvinnustarfsemi

Götukantur, víkjandi
Kvóð um umferð
Stígur / gangstétt
Útivistarstígur / gönguleið
Reiðstígur
Gangbraut yfir umferðargötu
Undirgöng
Opin svæði
Áningarstaður, staðsetning leiðbeinandi
Jarðvegsmön
Trjágróður - kvóð um gróður
Menningarminjar og áhrifasvæði
Rotþró / hreinsivirkni

Húsnúmer
Fjöldi bílastæða
Hættusvæði - náttúruvá
Hverfisvernd
Svæði á náttúruminjaskrá
Umferðargata
Vistgata
Hraðhindrun / þrenging

Deiliskipulagsbreyting þessi sem auglýst hefur verið skv. 1. mgr. 43. skipulagslaga nr. 123/2010 m.s.br. frá _____ til _____ var samþykkt í sveitarstjórn Bláskógabyggðar þann _____

Samþykkt deiliskipulagsbreytingarinnar var auglýst í B-deild Stjórnartíðinda þann _____

Teikningu þessari fylgir greinargerð dags. 1. sept. 2020

HEITI VERKS:
**BLÁSKÓGABYGGÐ
LAUGARVATN**

HEITI TEIKNINGAR:
**DEILISKIPULAG ÞÉTTBÝLIS
Heildarsvæði - Breyting á deiliskipulagi - TILLAGA**

VERNRN: 219-008 MKV: 1:4000 í A1 TEIKNING NR: 1/3
TEIKNAD AF: sg/HANNAÐ AF: sg/oh DAGS. TEIKN: 28. sept. 2020
YFIRLESTUR / UNDIRSKRIFT: YFIRLESTUR / UNDIRSKRIFT: TEIKN. Breytt: