


Gufuafsvirkjun á Folaldahálsi


Deiliskipulag



Grímsnes- og Grafningshreppur

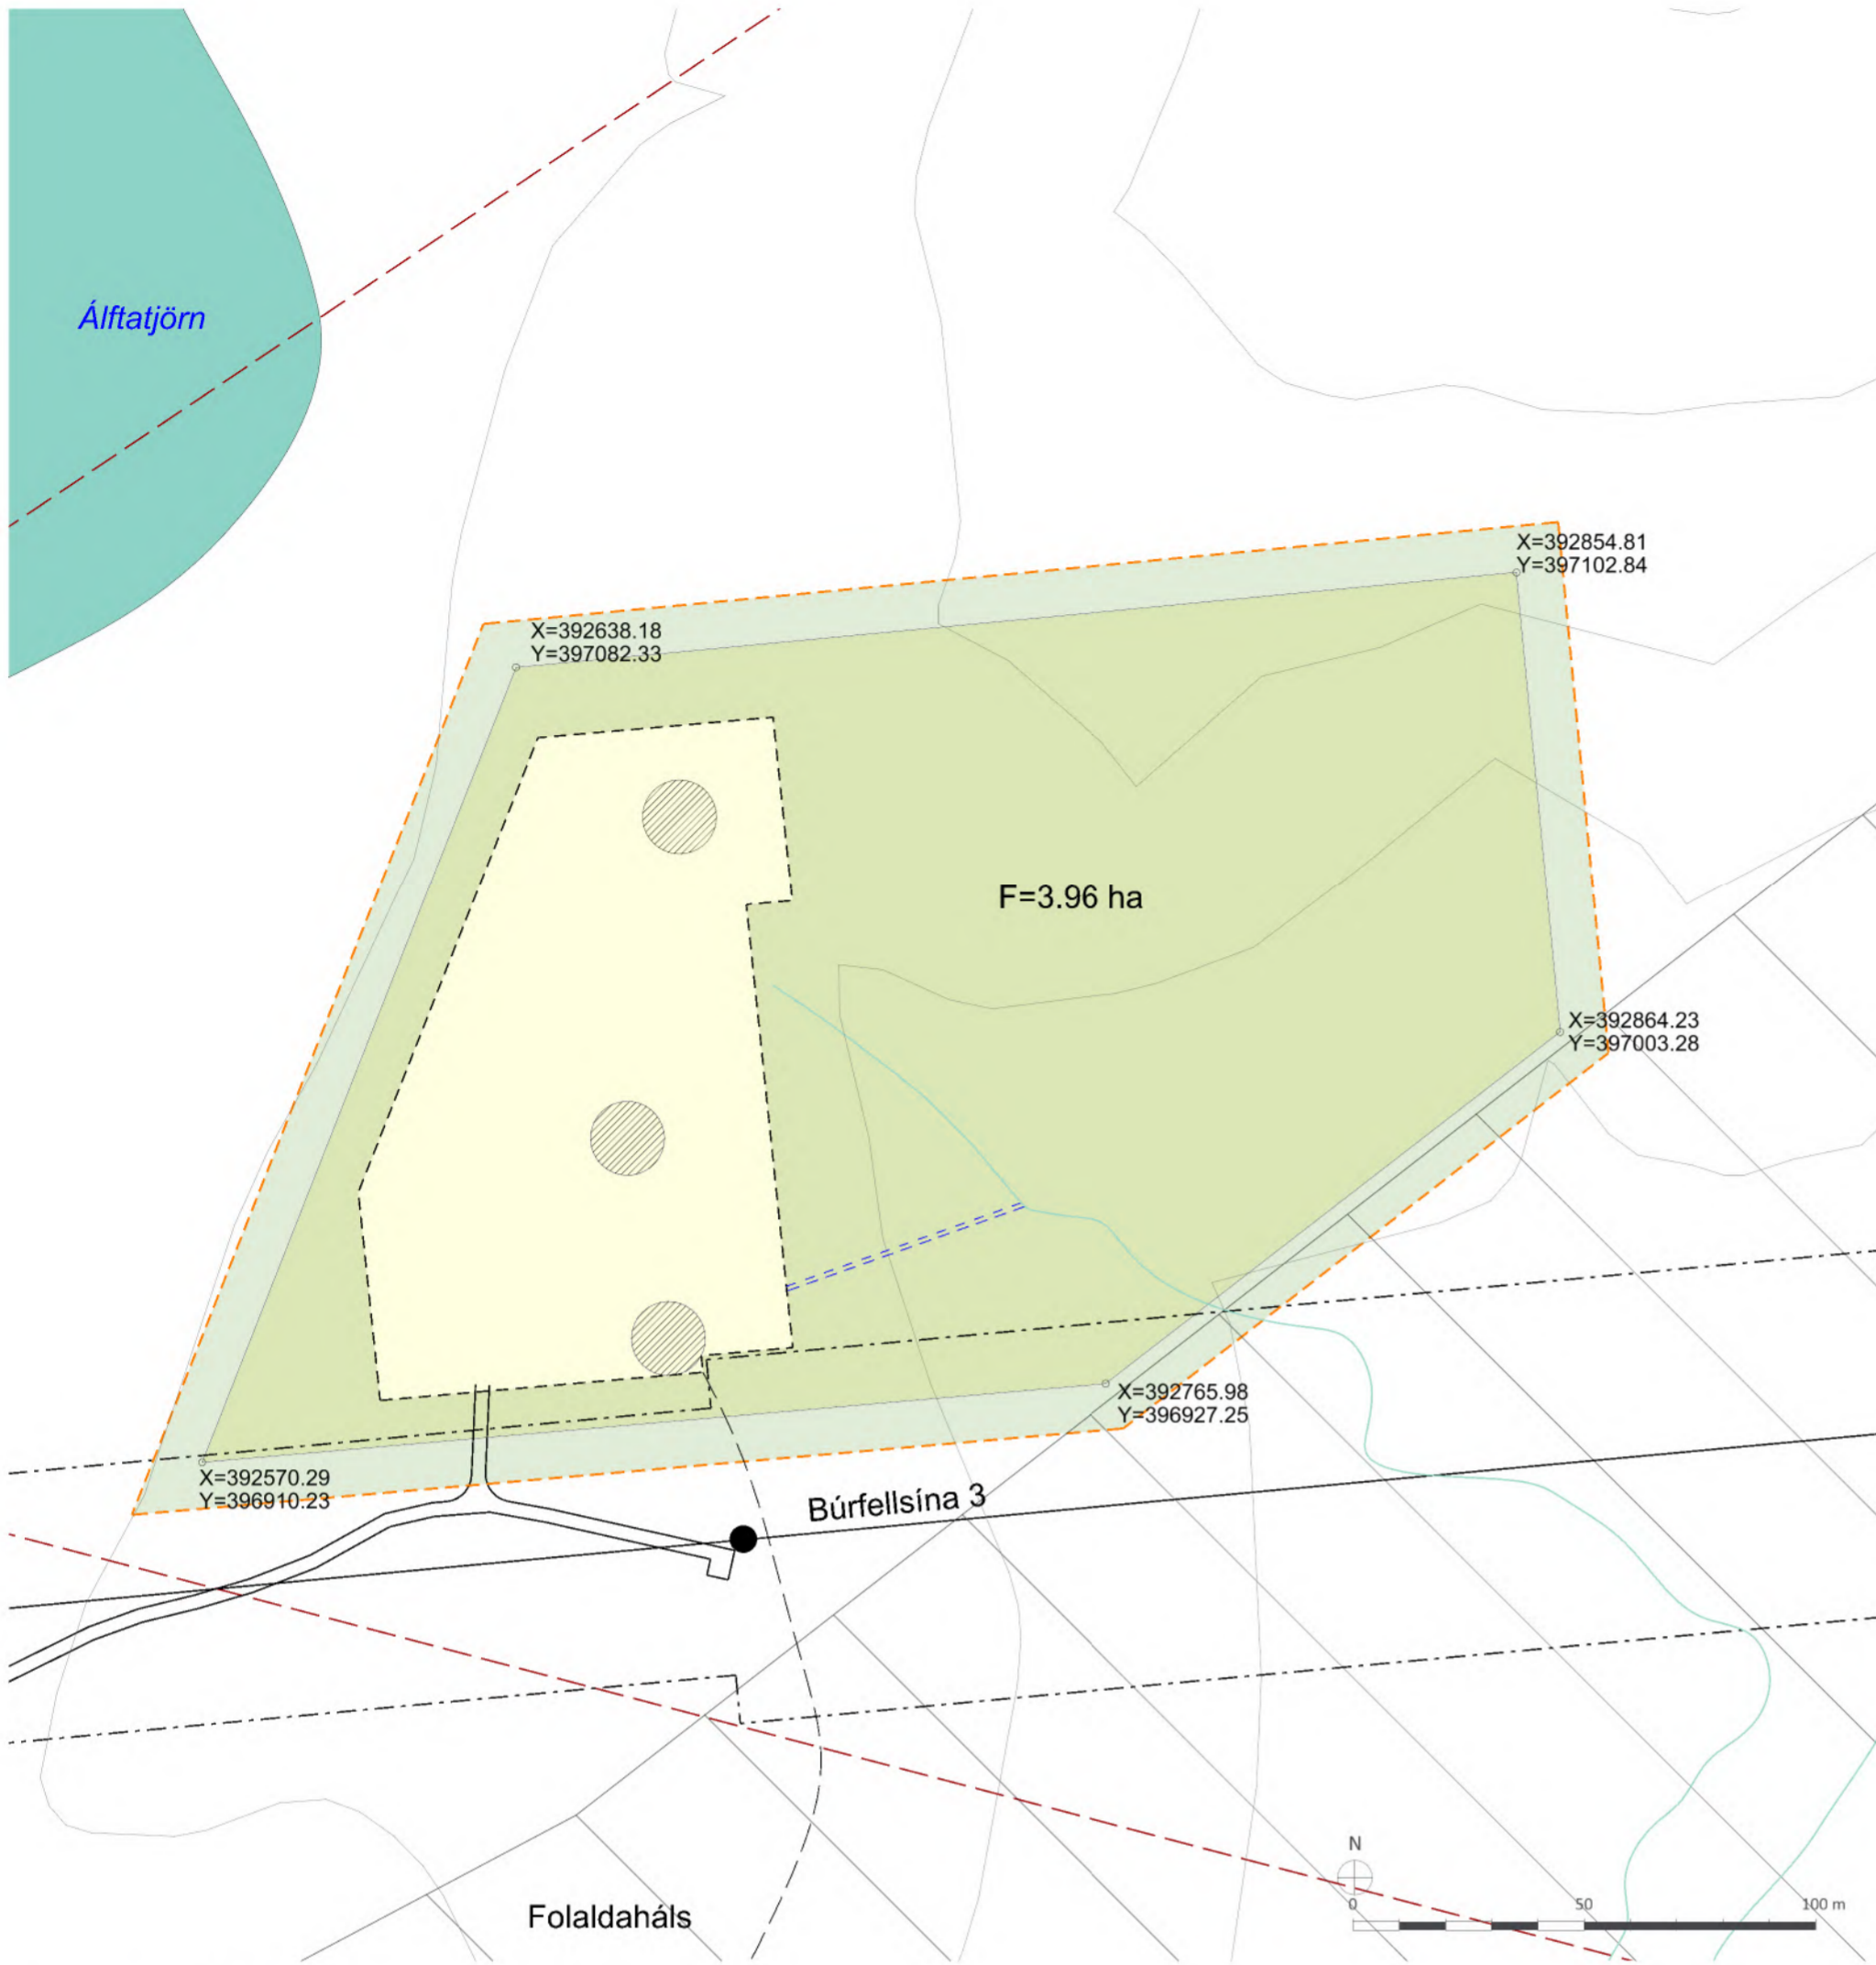

DEILISKIPULAGSUPPDRAÐTUR 1:1.500

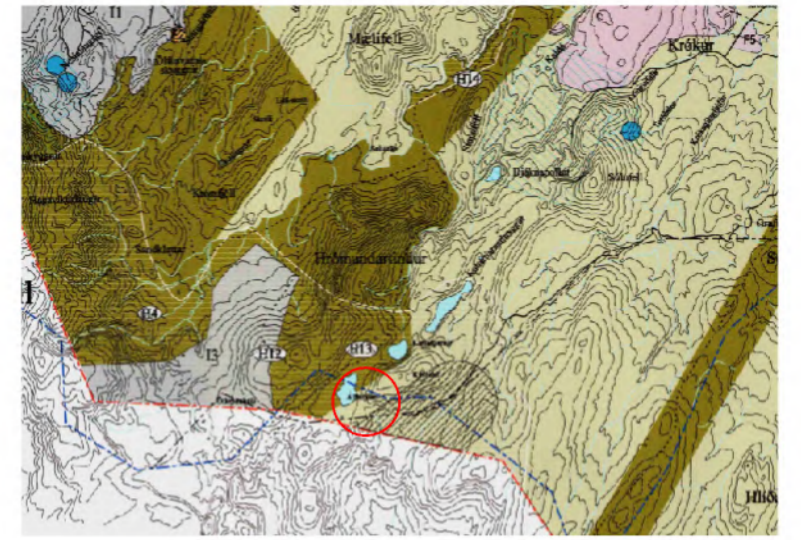

ADALSKIPULAG Grímsnes- og Grafningshrepps 2008-2020

SKÝRINGAR

- Mörk deiliskipulagsreits
- Lóðarmörk
- Byggingareitur
- Borsvæði
- Línuvegur og aðkoma
- Svæði á náttúruminjaskrá
- Helgunarsvæði háspennulínu
- Háspennulína
- Jarðarmörk óstaðfest
- Jarðstrengur sýndur til skýringar
- Gönguleið
- Affallsrör staðsetning sýnd til skýringar
- F=** Flatarmál lóðar
- X=**
Y= Hnit lóðar

SKIPULAGSGÖGN OG KORTAGRUNNUR

Skipulagsgögn fyrir svæðið eru þessi:

- Deiliskipulagsuppdráttur 1:1.500
- Aðalskipulag Grímsnes- og Grafningshrepps
- Skýringaruppdráttur 1:7.500
- Greinargerð, dagsett 11.12.2020

Kortagrunnur:

Skipulagsuppdráttur er teiknaður á grunni eftirfarandi gagna:
Kortagrunni sveitarfélagsins.
Landeignaskrá Þjóðskrár
Hæðarlínur LMÍ IS50V
Vatnafar LMÍ IS50V
Loftmynd frá Loftmyndum ehf.

SAMÞYKKTIR

Deiliskipulag þetta, sem auglýst hefur verið skv. 41.g skipulagslaga nr. 123/2010 var samþykkt í skipulagsnefnd þann _____ og í sveitarstjórn Grímsnes- og Grafningshrepps þann _____

Tillagan var auglýst frá _____

með athugasemdafresti til _____

f.h.Sveitarfélagsins Grímsnes- og Grafningshrepps

Auglýst í B-deild Stjórnartíðinda




Gufuafsvirkjun á Folaldahálsi
Grímsnes- og Grafningshreppur
Deiliskipulag

VERK:	BLADSTÆRD:	UNNIÐ:	RÝNT:
7642-001	A2	AB	ÁJ

MÆLIKVARÐI:	DAGS:	DAGS.BREYT:
1:1.500	11.12.2020	---

SAMÞYKKT: **TILLAGA**

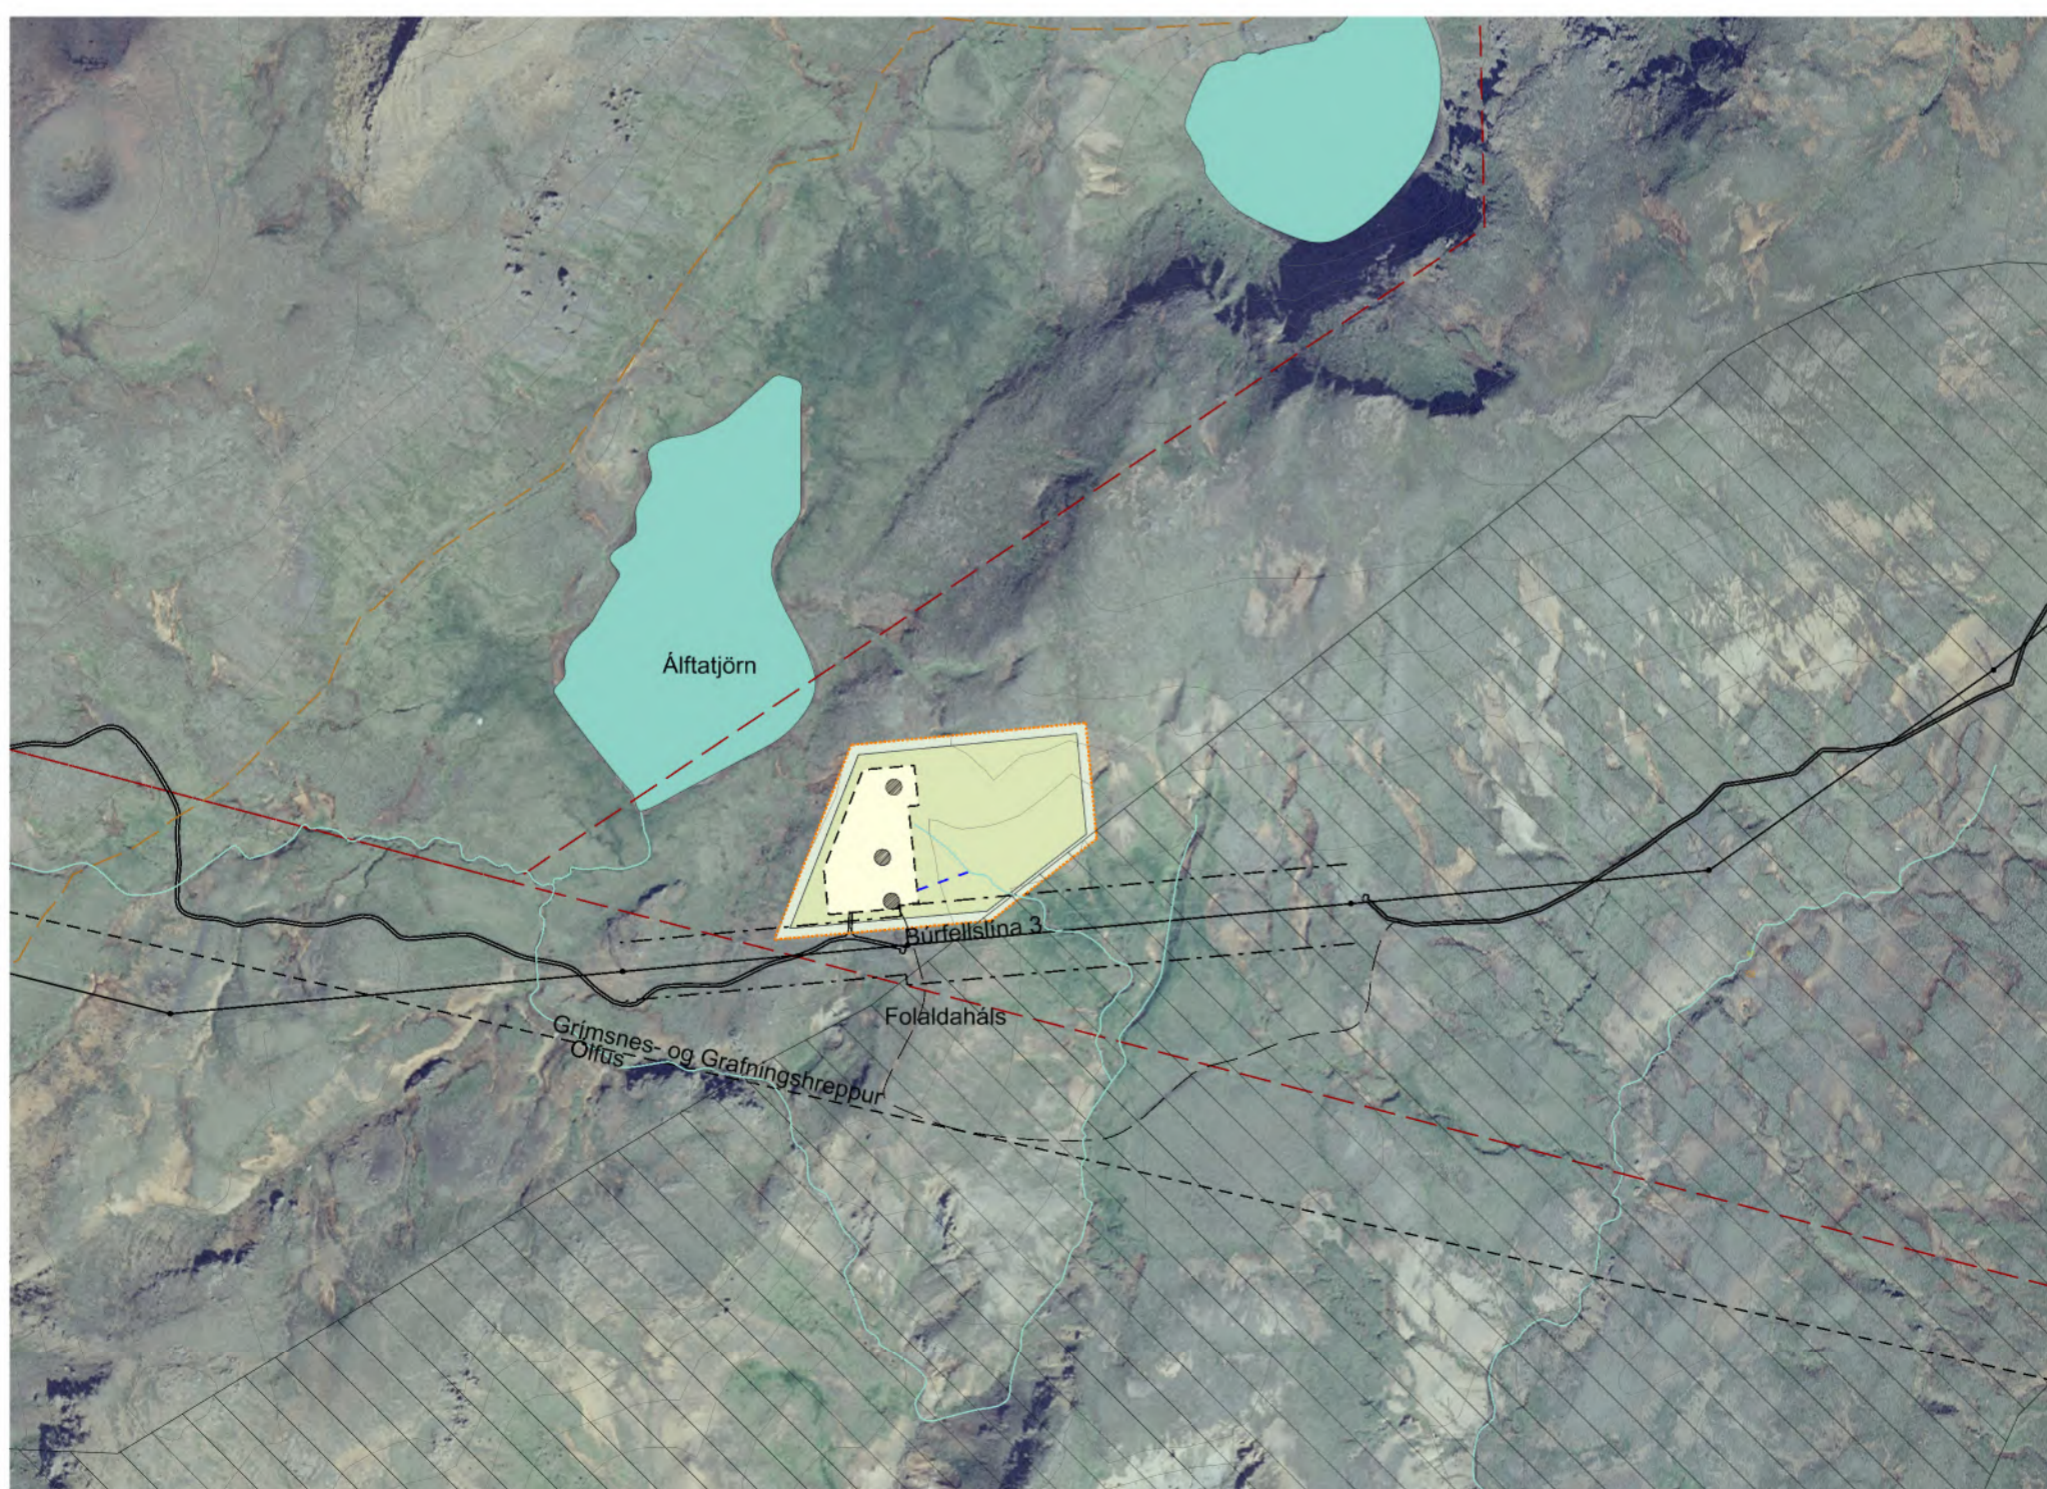

SKÝRINGARUPPDRAÐTUR 1:7.500