




# GRÁKOLLUR Í HRUNAMANNAHREPPI

## Deiliskipulag fjallasels

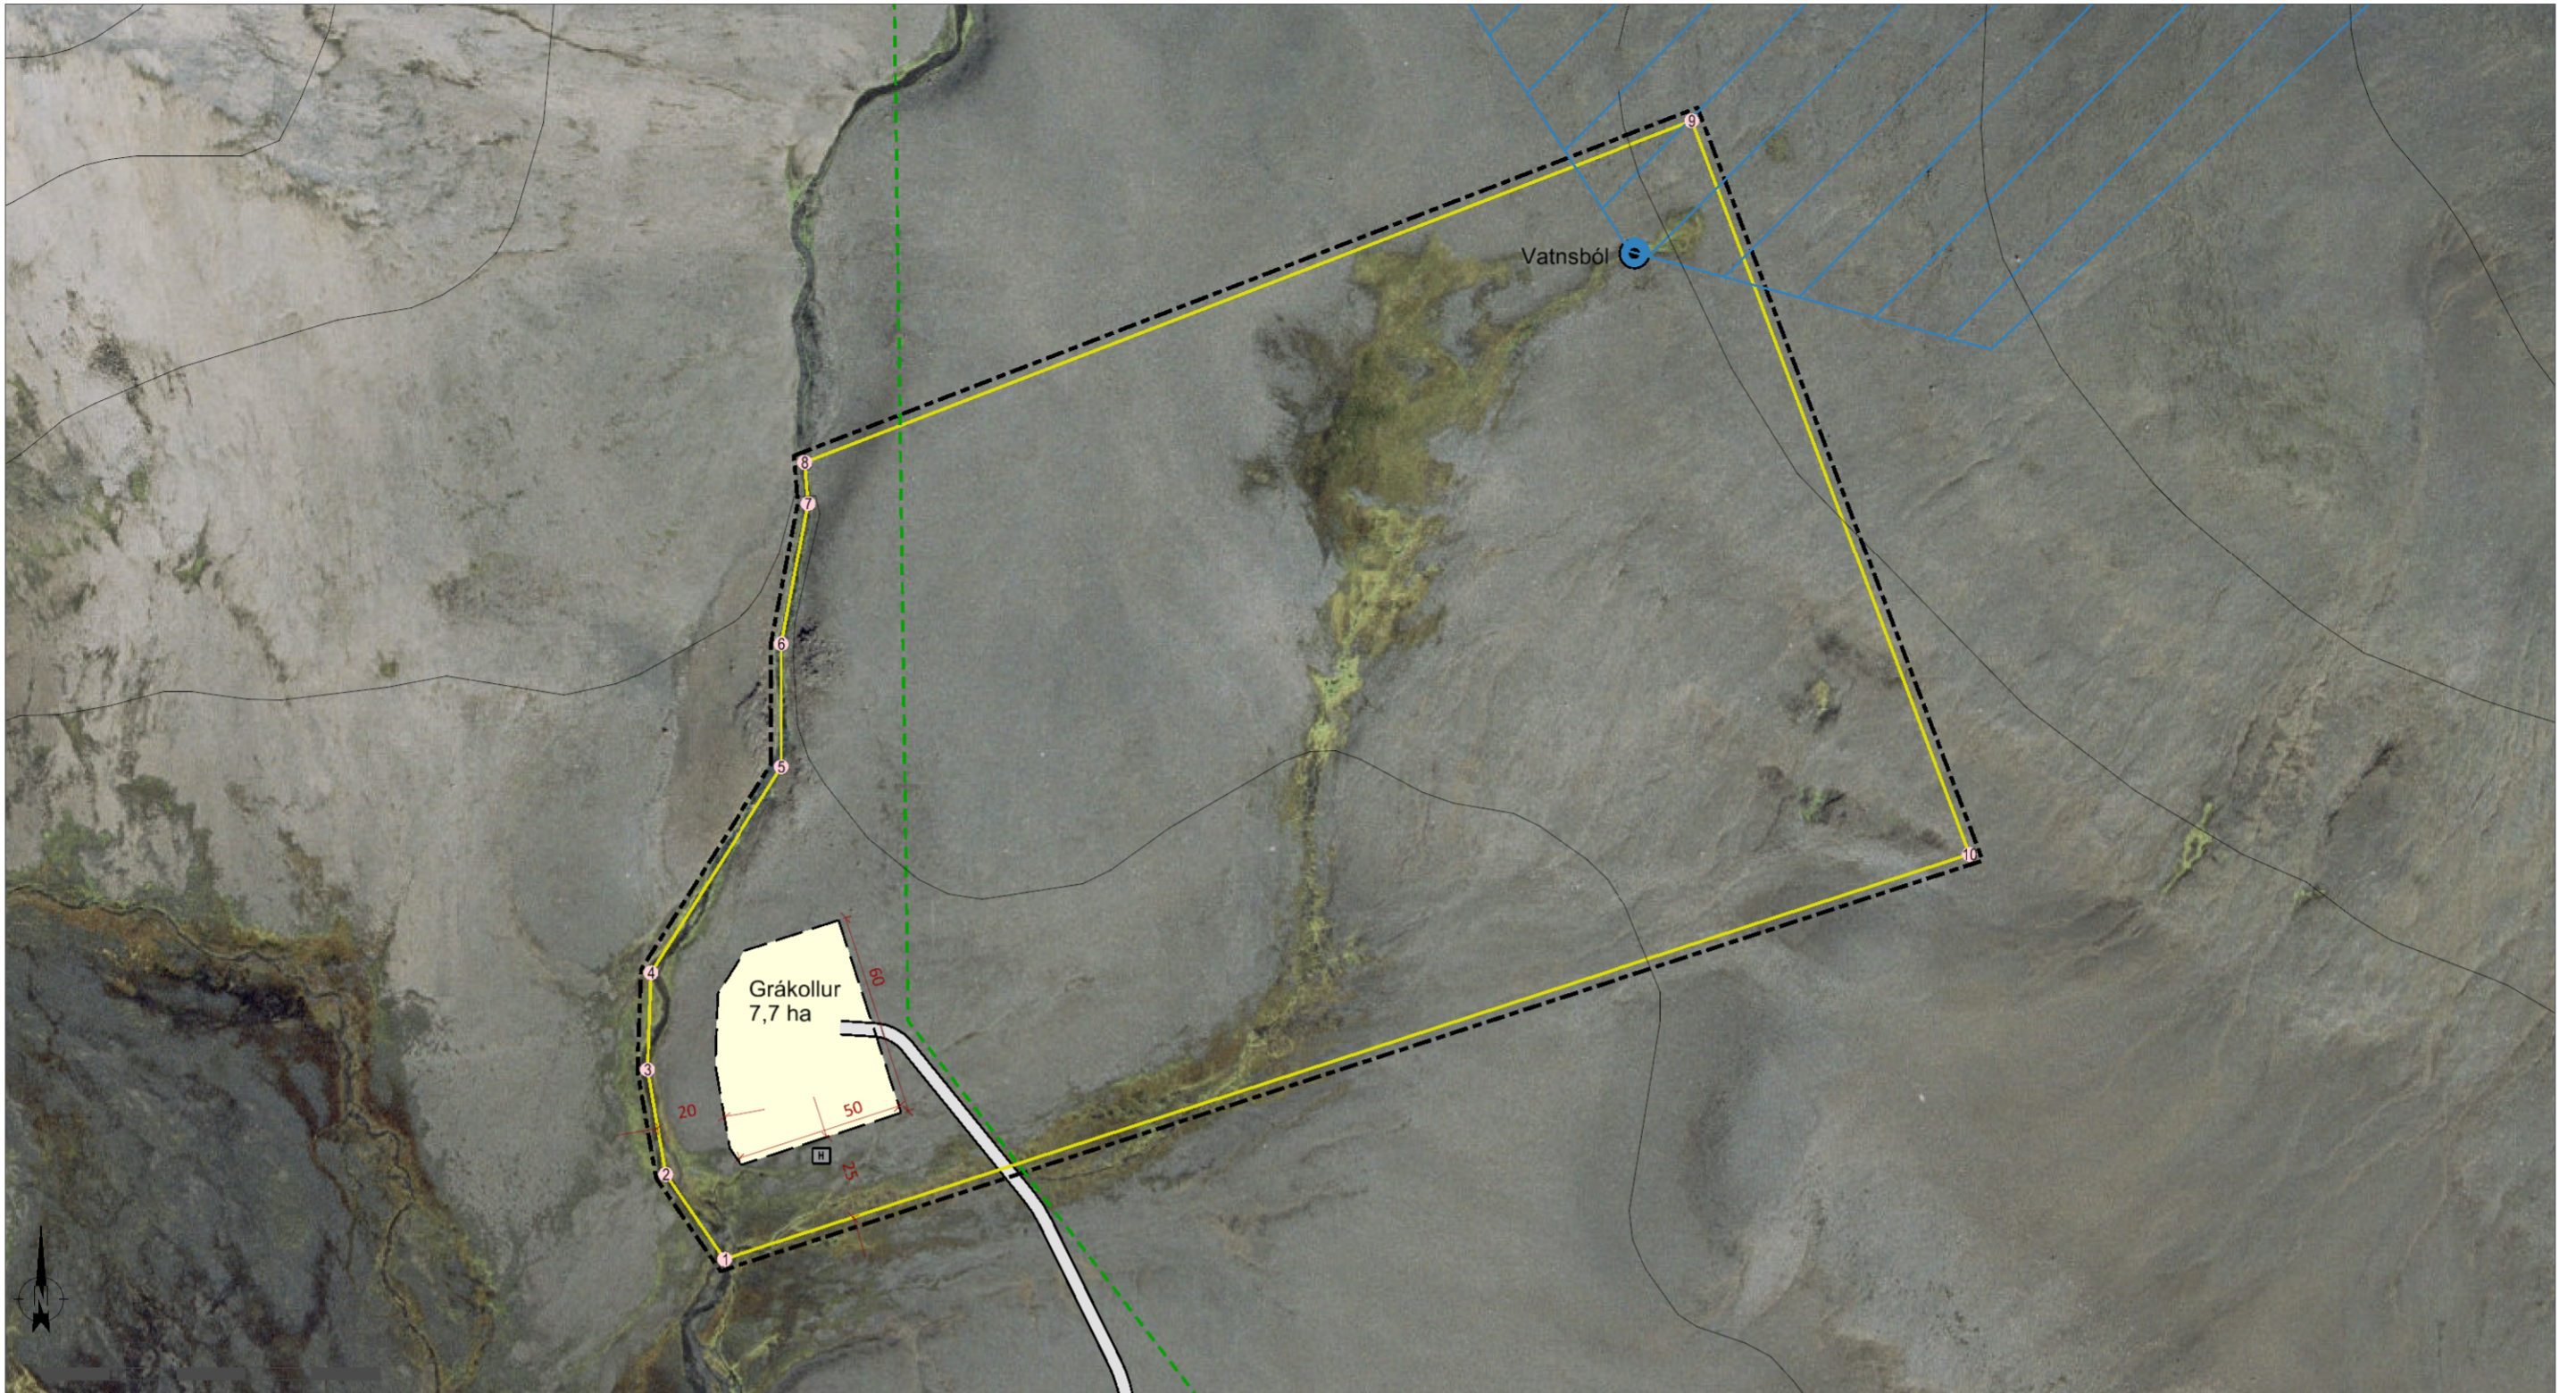

Deiliskipulagsuppráttur í mkv. 1:2.000.



Skýringaruppráttur í mkv. 1:10.000.

Skipulagslýsing var auglýst frá 24.07.2019 til 14.08.2019.  
Deiliskipulagstillagan var kynnt frá 18.12.2019 til 08.01.2020.  
Deiliskipulagstillagan var auglýst frá \_\_\_\_\_ til \_\_\_\_\_


Deiliskipulag þetta sem kynnt og auglýst hefur verið skv. 41. gr. skipulags-  
laga nr. 123/2010, með síðari breytingum, var samþykkt af sveitarstjórn  
Hrunamannahrepps \_\_\_\_\_

F.h. sveitarstjórnar Hrunamannahrepps

Deiliskipulagstillagan öðlast gildi með auglýsingu í B-deild  
Stjórnartíðinda \_\_\_\_\_

### BYGGINGARSKILMÁLAR

Heimilt er að byggja allt að 150 m<sup>2</sup> hús og vera með  
gistingu fyrir allt að 30 gesti. Mænishæð getur verið allt  
að 5,5 m m.v. gólfkóta. Gert er ráð fyrir salerni í húsinu.

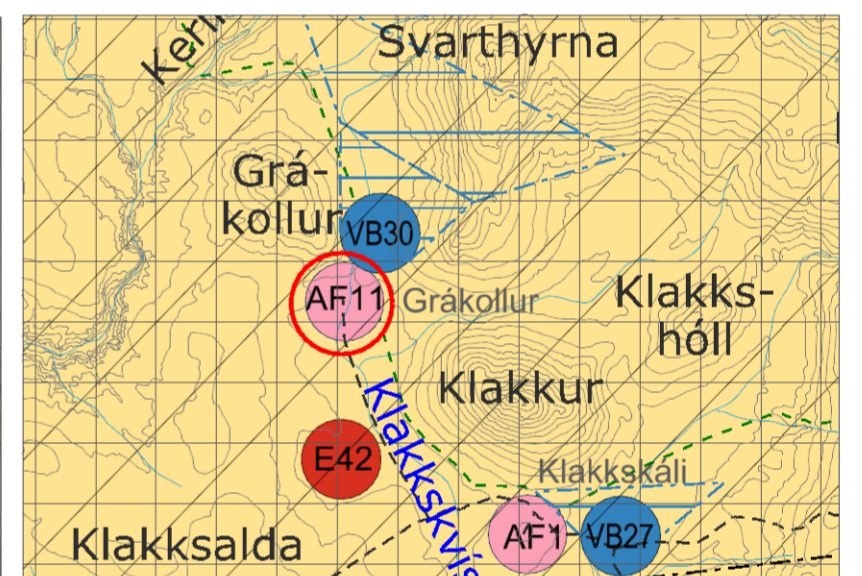

Aðalskipulag Hrunamannahrepps 2016-2032, afréttur.  
Mkv. 1:100.000.

### SKÝRINGAR

- Lóðamörk
- Byggingareitur
- Hnit lóða
- Vegir og bílastæði
- Gönguleið
- Vatnsból
- Vatnsvernd - grannsvæði
- Vatnsvernd - fjarsvæði
- Hreinsivirki
- Skipulagssvæði

### HNIT LÓÐAR Í ISN93

- Nr. Norður Austur
- 1, 485727.74,453296.03
- 2, 485710.31,453321.16
- 3, 485704.92,453352.18
- 4, 485705.94,453380.88
- 5, 485744.75,453441.86
- 6, 485744.75,453478.31
- 7, 485752.72,453520.11
- 8, 485751.70,453532.27
- 9, 486014.62,453633.45
- 10, 486096.87,453415.96

### SKIPULAGSGÖGN

Deiliskipulagsuppráttur í mkv. 1:2.000.  
Skýringaruppráttur í mkv. 1:10.000.  
Greinargerð með forsendum og skipulagsskilmálum

KORTAGRUNNAR  
Loftmynd og hæðarlínur frá Loftmyndum ehf.

## GRÁKOLLUR

### Deiliskipulag

	Verk: 2775-018	Dags: 24.02.2020
	Mkv. 1:2.000 í A2	Breytt:
	Unnið: IS	Rýnt: ÁJ
	Samþykkt:	