


Núverandi skipulag: Upphaflega samþykkt 3. júlí 2001 og breytingar samþykktar 19. des. 2018 og 21. okt 2020

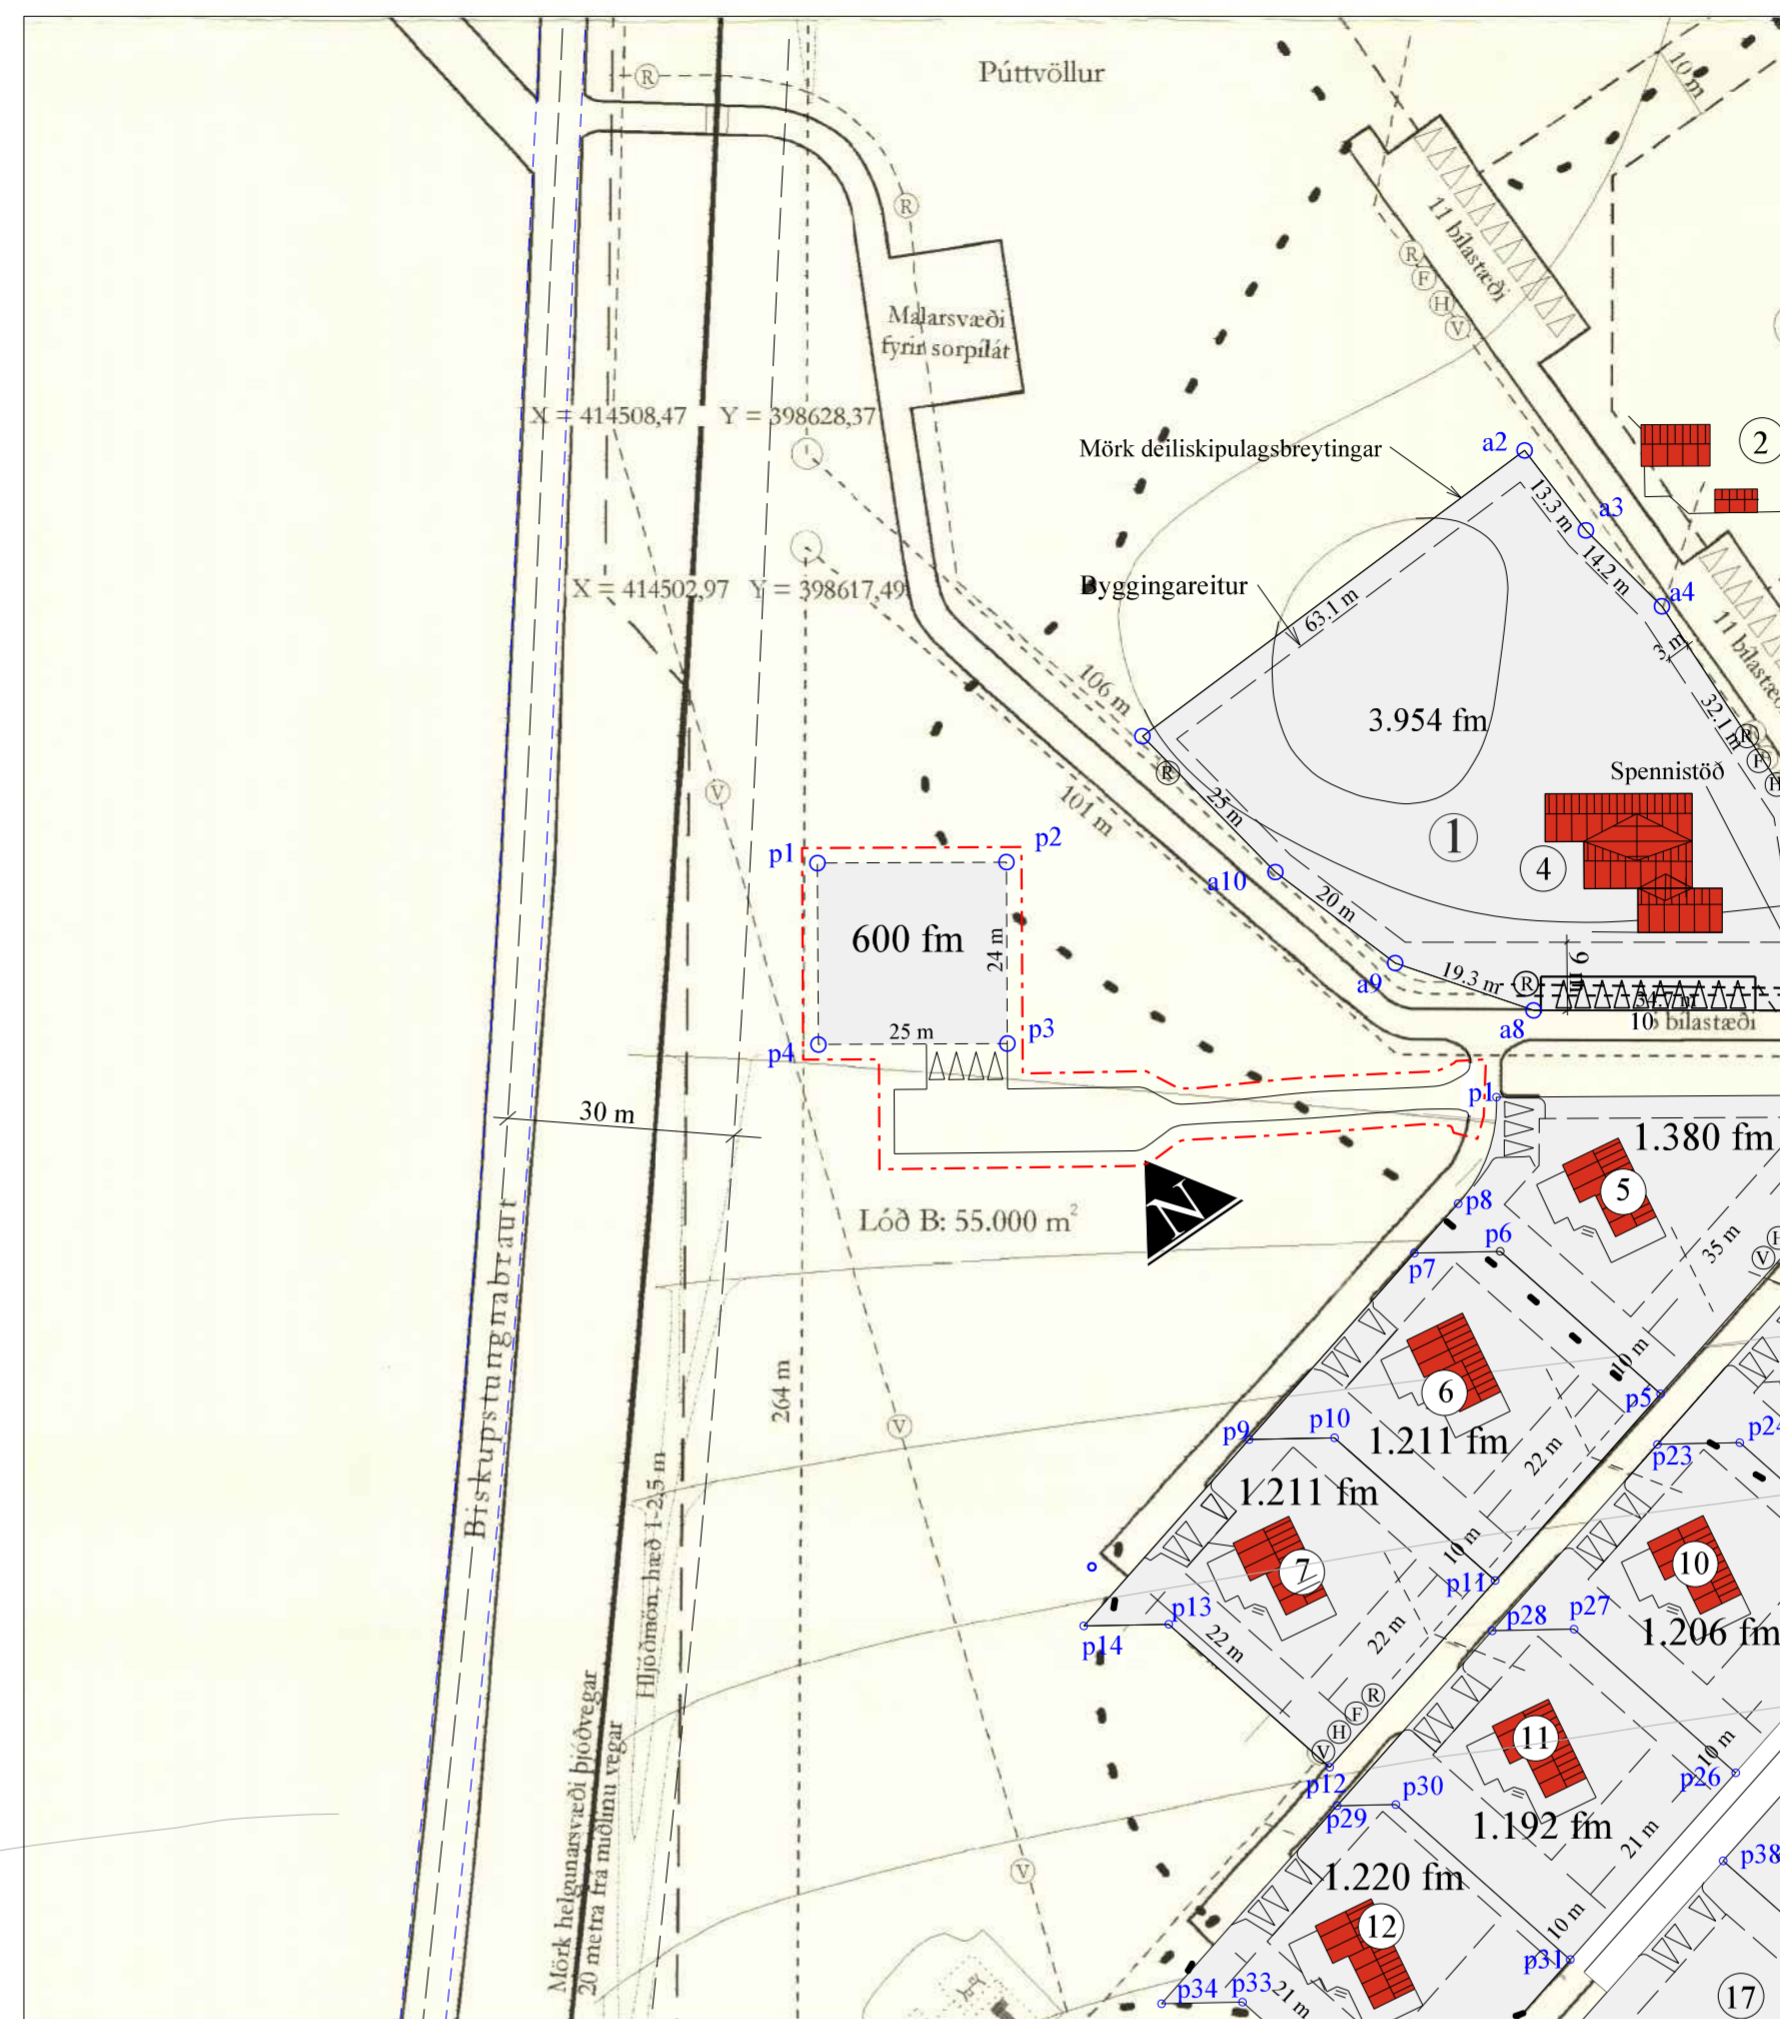

Breytt skipulag

- Skýringar:
- - - Mörk deiliskipulagsbreytingar
 - Byggð hús
 - Lóðir
 - 0.000 fm Flatarmál lóðar í fm
 - Byggingareitir
 - 00 Númer lóða
 - Vegir
 - Bilastæði

- Hnitaskrá:
- p1: X=414485.60 Y=398580.15
 - p2: X=414507.93 Y=398568.91
 - p3: X=414497.14 Y=398547.47
 - p4: X=414474.81 Y=398558.71

Minniborgir í Grímsnesi

Ferðaþjónusta

Landnr: 198597

Breyting á deiliskipulagi

Mkv. 1 : 1.000 (A2)

29. júlí 2021

Deiliskipulagsbreyting:
 Í breytingunni felst, að við innkomuna inn á svæðið, er gert ráð fyrir 600 fm byggingareit, þar sem heimilt er að reisa allt að 130 fm aðstöðuhús fyrir starfsmenn ferðaþjónustunnar á Minniborg.

Mænishæð hússins á má ekki vera meiri en 5 m frá botnplötu. Þakhalli má vera á bilinu 0 - 30 gráður. Byggingarefni er að frjálsum vali. Húsin skulu vera í jarðarlitum og fara vel í umhverfi.

Að öðru leyti gilda áfram í breyttu skipulagi deiliskipulagsskilmálar í samþykktu skipulagi frá 3. júlí 2001 m.s.br.



Deiliskipulag hannað af Birni Jóhannssyni landslagsarkitekt, samþykkt 3. júlí 2001

Deiliskipulagsbreyting þessi sem fengið hefur meðferð skv. 2. mgr. 43 gr. skipulagslaga nr. 123/2010 var samþykkt í sveitarstjórn þann.....20

Auglýsing um gildistöku deiliskipulagsbreytingarinnar var birt í B-deild Stjórnartíðinda þann.....20