


Gildandi deiliskipulag frá 05. des. 2012, mkv. 1:3000

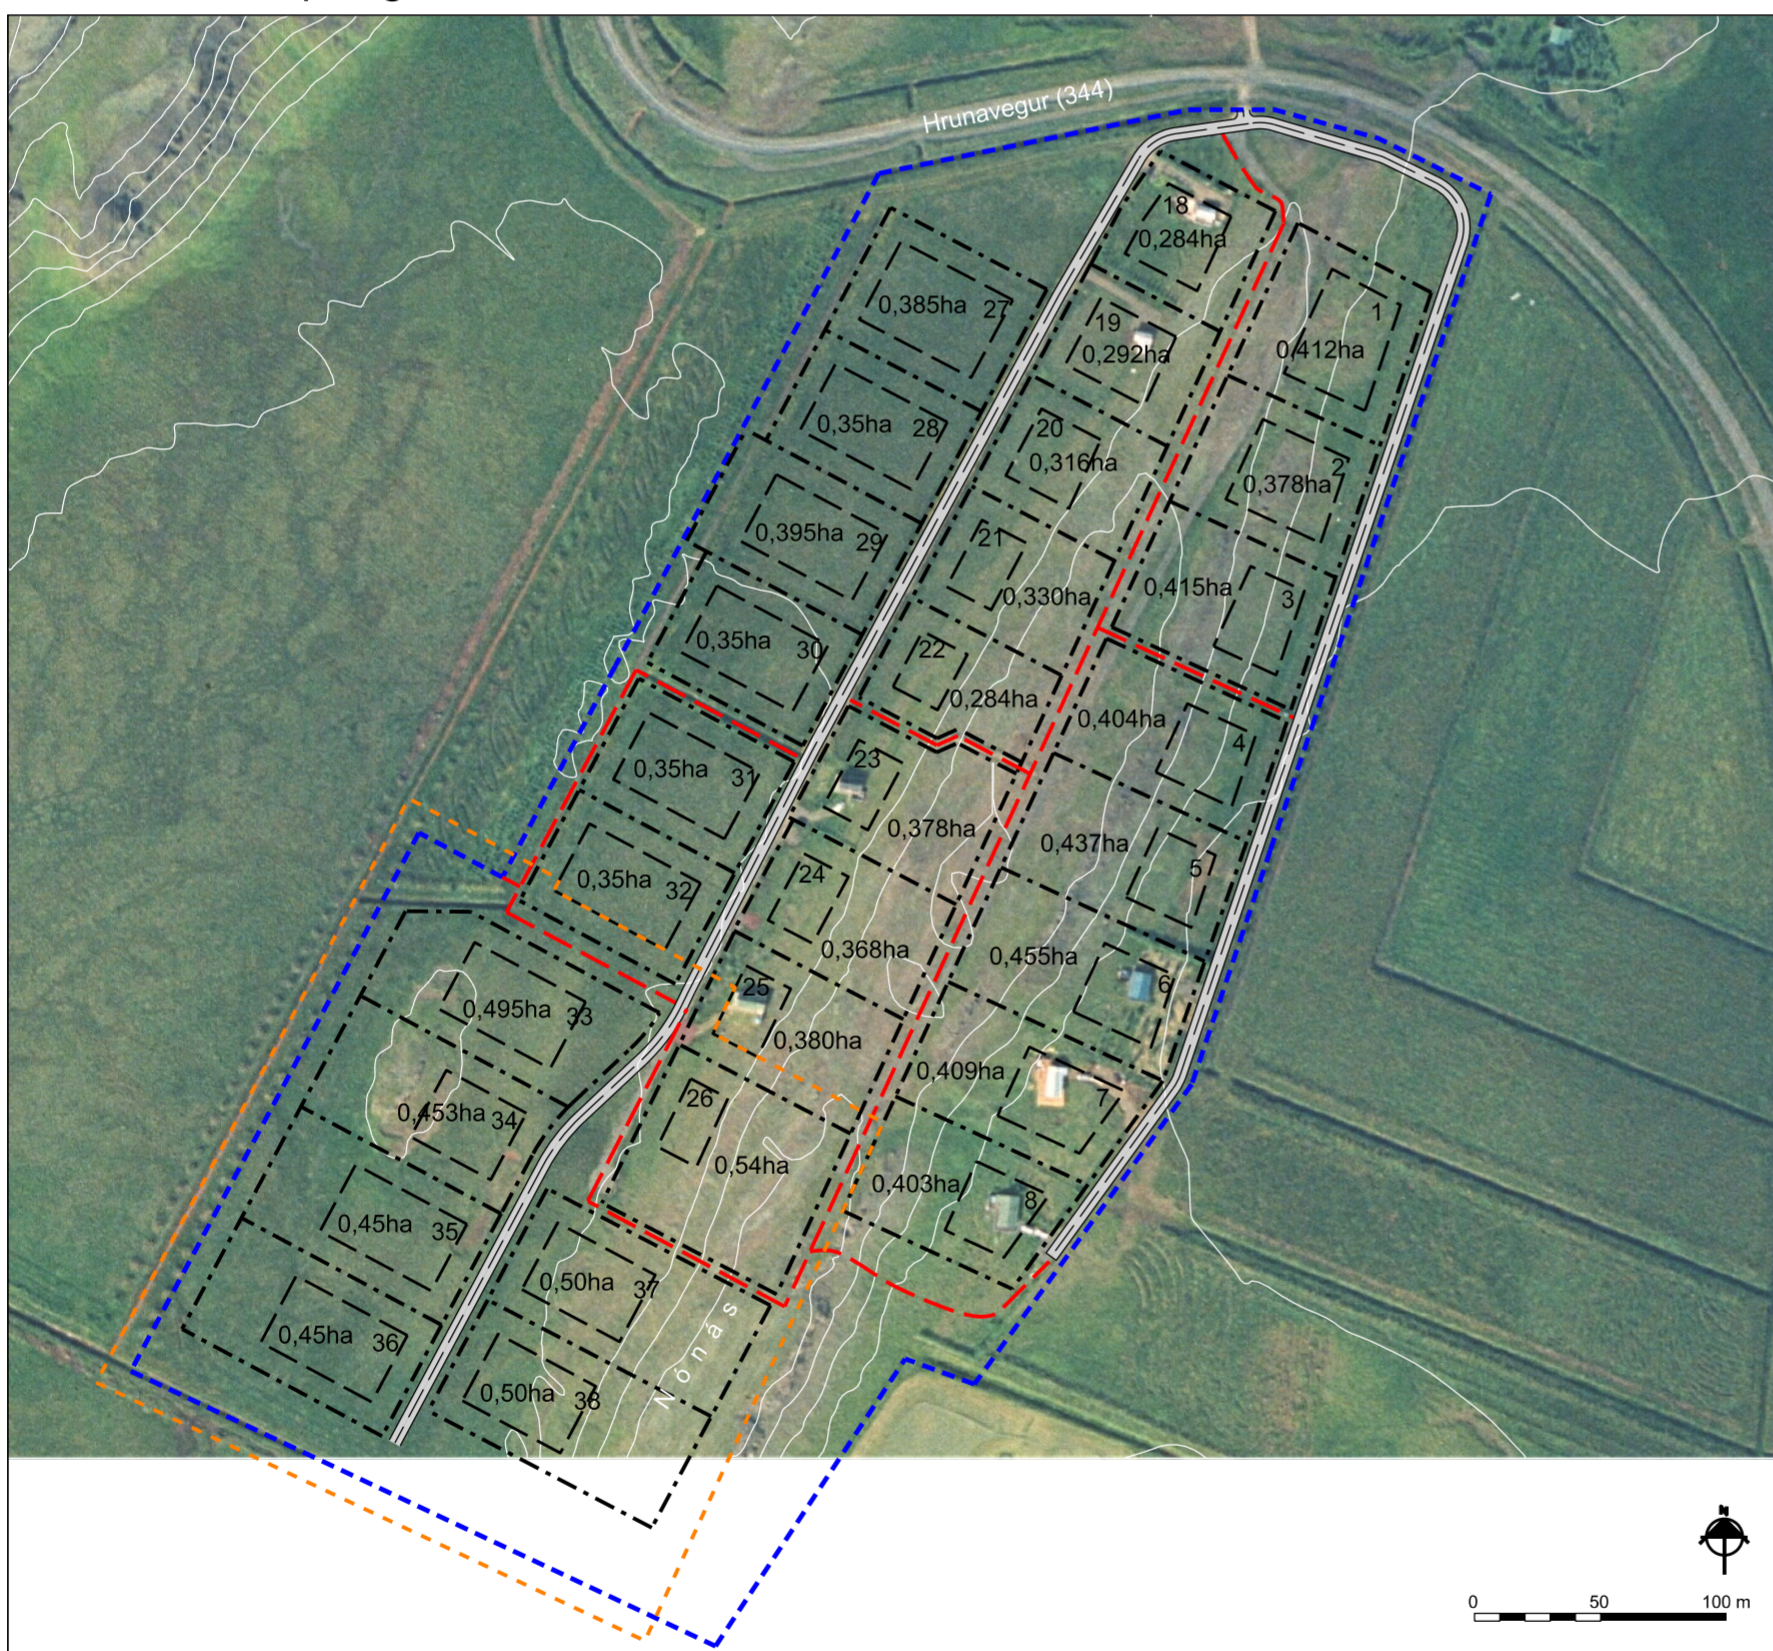

Tillaga að breytingu á deiliskipulagi í mars 2021, mkv. 1:3000

Greinargerð

Gerð er breyting á deiliskipulagi Dalabyggðar í Hrunamannahreppi samþykkt 01.01.1991 m.s.br. 05.12.2012.

Breytingin kemur til þar sem mikil eftirspurn hefur verið eftir sumarhúsaloðum á þessu svæði. Innan svæðisins hefur öllum loðum verið úthlutað og allar nema 2 þegar byggðar.

Deiliskipulagsmörkin er stækkuð úr 15,6 ha í 16,5 ha.

Bætt er við 6 loðum.


- Dalabyggð 33 - 0,495 ha
- Dalabyggð 34 - 0,453 ha
- Dalabyggð 35 - 0,45 ha
- Dalabyggð 36 - 0,45 ha
- Dalabyggð 37 - 0,50 ha
- Dalabyggð 38 - 0,50 ha

Ný aðkoma er að loðunum frá núverandi aðkomu.

Dalabyggð 26 (L192897) er stækkuð um 20 m til suðurs og fer úr 0,382 ha í 0,54 ha.

Stígar innan deiliskipulagsbreytingarinnar eru færðir til og settir inn á milli loða.

Aðrir deiliskipulagsskilmálar í samþykktri greinargerð frá 05.12.2012 gilda áfram í breyttu skipulagi.

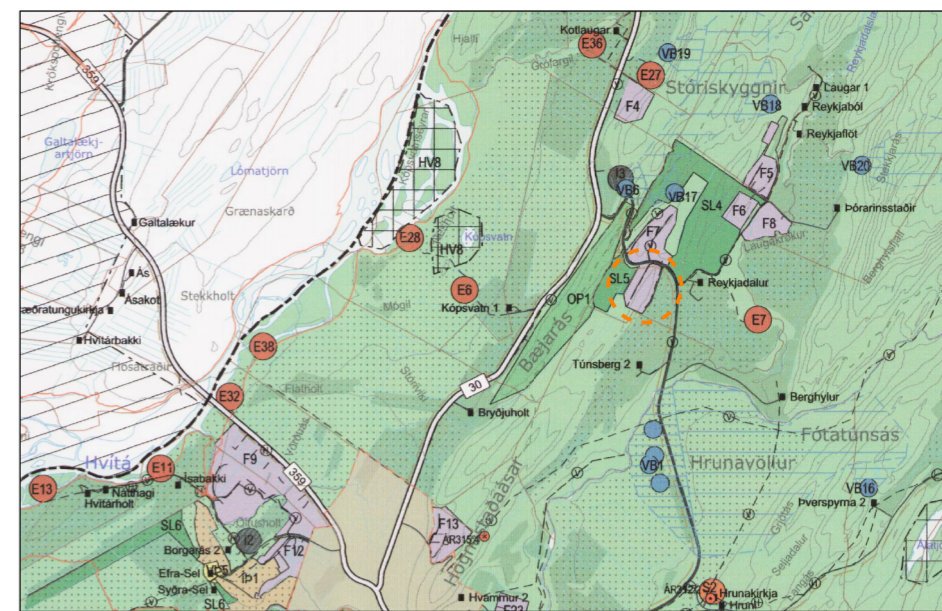

Hluti af gildandi Aðalskipulagi Hrunamannahrepps frá 2016-2032

Skýringar

- - - - Deiliskipulagsmörk
- - - - Mörk deiliskipulagsbreytingar
- Lóðamörk
- Byggingareitur
- 0,35ha Stærð loða
- 34 Númer loða
- - - - Göngustígar
- Vegur

Deiliskipulagsbreyting þessi sem fengið hefur meðferð í samræmi við ákvæði 1. mgr. 43. gr skipulagslaga nr 123/2010 var samþykkt í _____ þann ____ 20__ og í _____ þann ____ 20__.

Tillagan var auglýst frá ____ 20__ með athugasemdafresti til ____ 20__.

Auglýsing um gildistöku breytingarinnar var birt í B-deild Stjórnartíðinda þann ____ 20__.

BR.	DAGS.	BREYTING	REKNI.	TEKNI.

DALABYGGÐ Í HRUNAMANNAREPPI



LANDMÖTUN • HAMRABORG 12 • 200 KÖPVAOGUR • S: 575 5300 • KT: 581204-2760 • NETFI: landmotun@landmotun.is

Deiliskipulagsuppráttur
Breyting á deiliskipulagi

SKIPULAG: MÖ	SAMÞYKKT
TEKNI: BMR	KT:
KVARNR: 1:3000 - A2	KÖPVAOGUR
VERNR:	TEKNI NR.
8710-DF2101	00