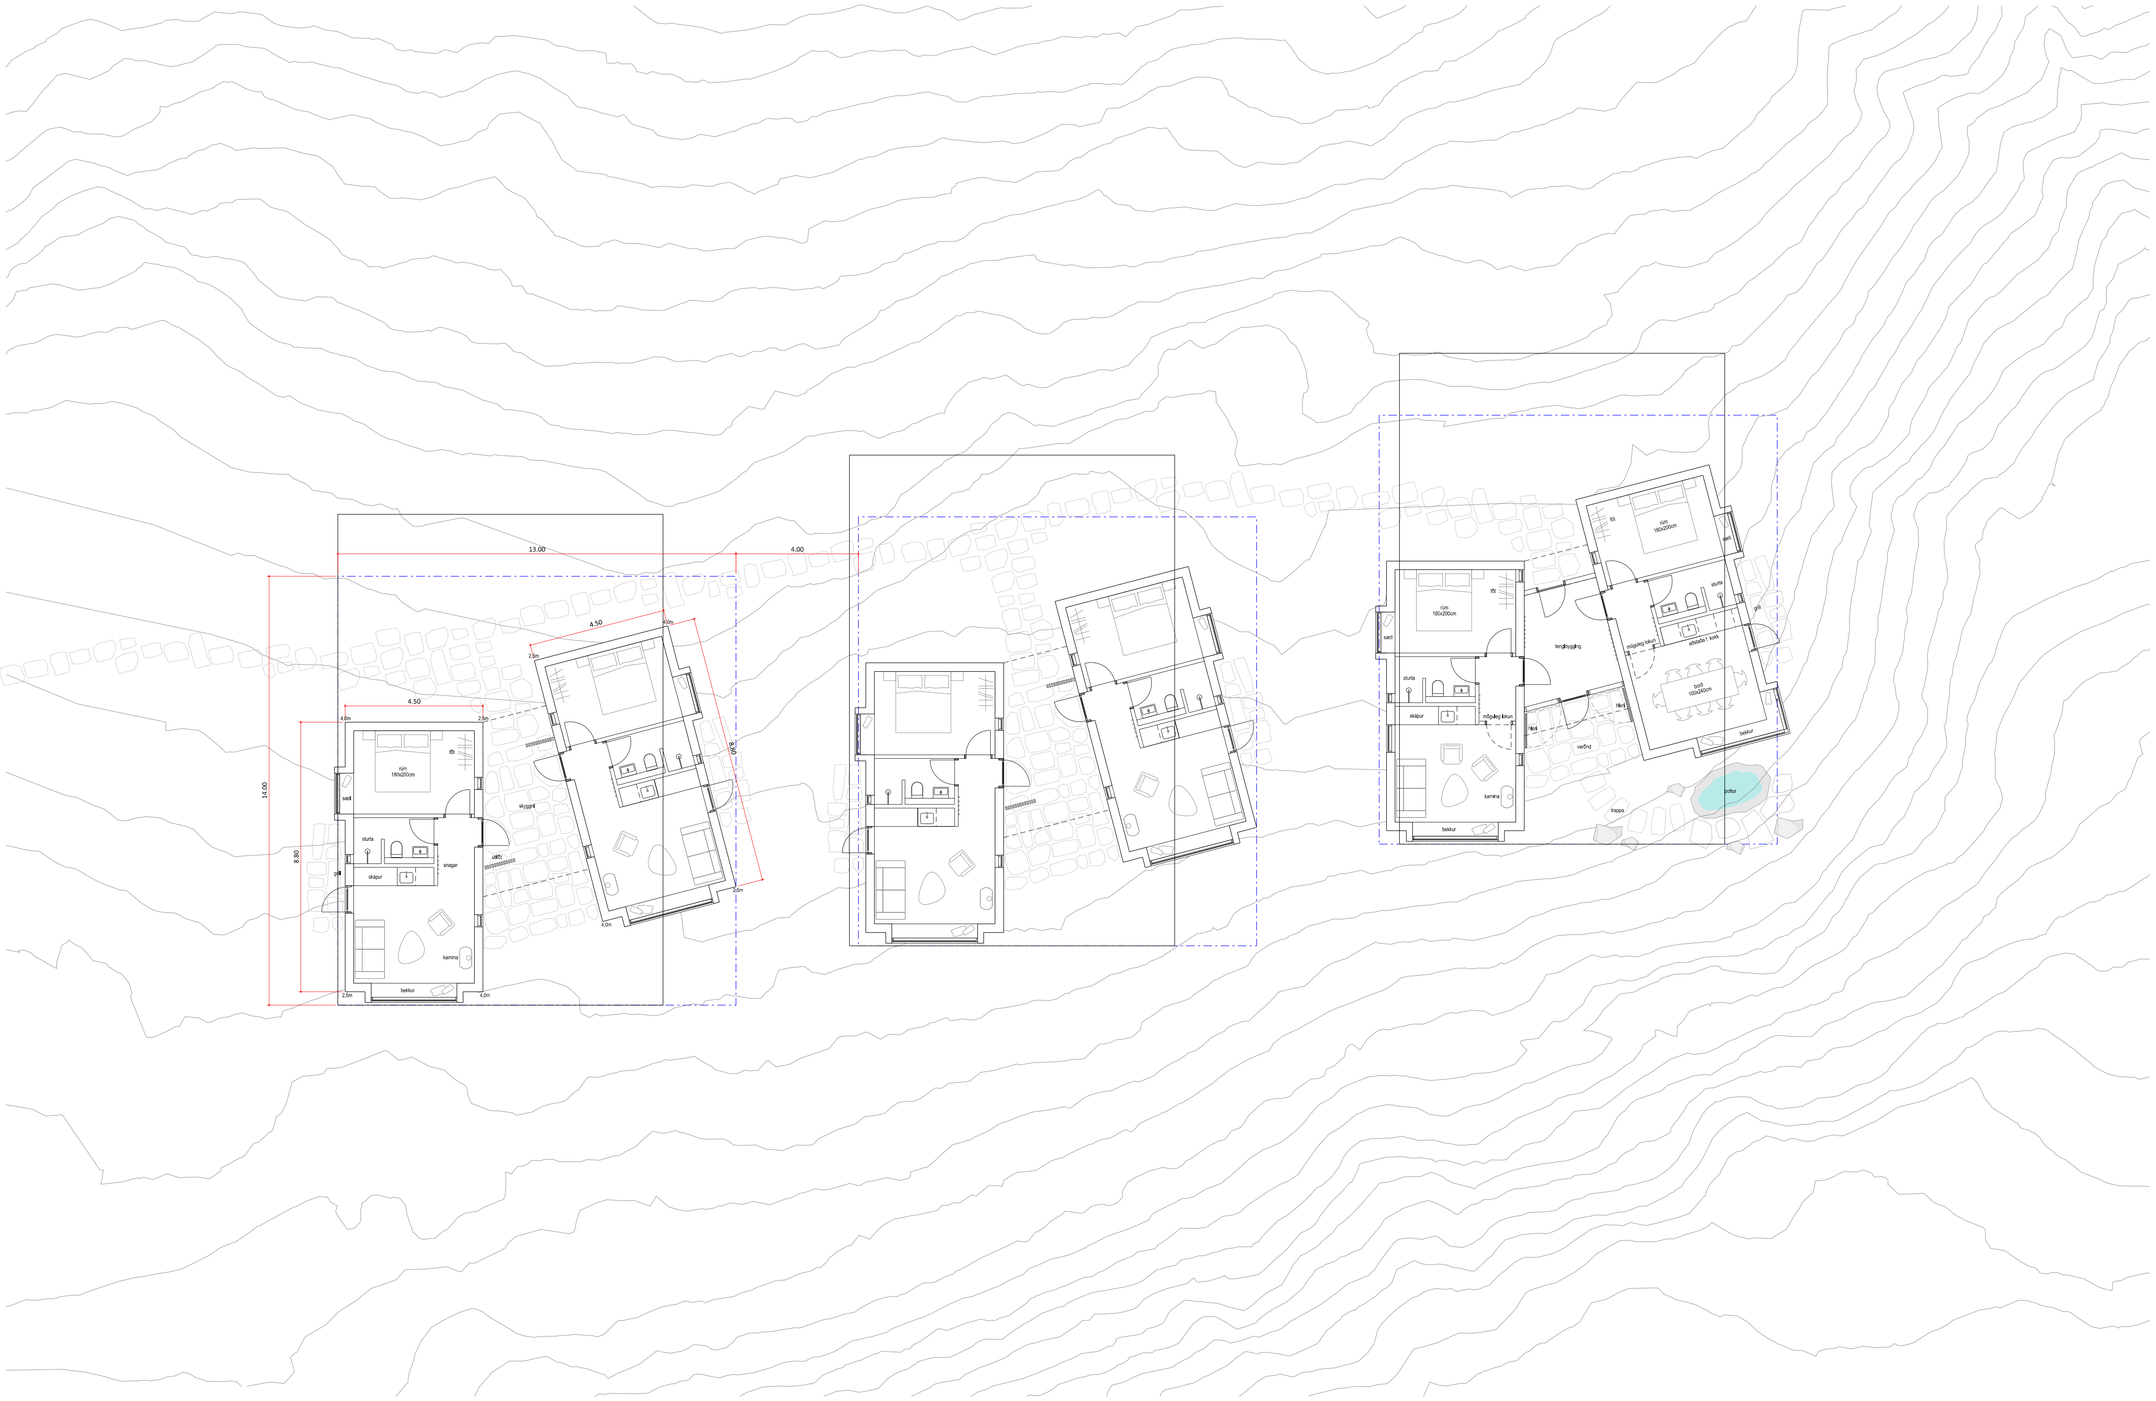

N

2011 Kerlingarfjöll Hálendismiðstöð
Smáhýsi skipulag 1:100