


Gildandi deiliskipulag frá 05. des. 2012, mkv. 1:3000

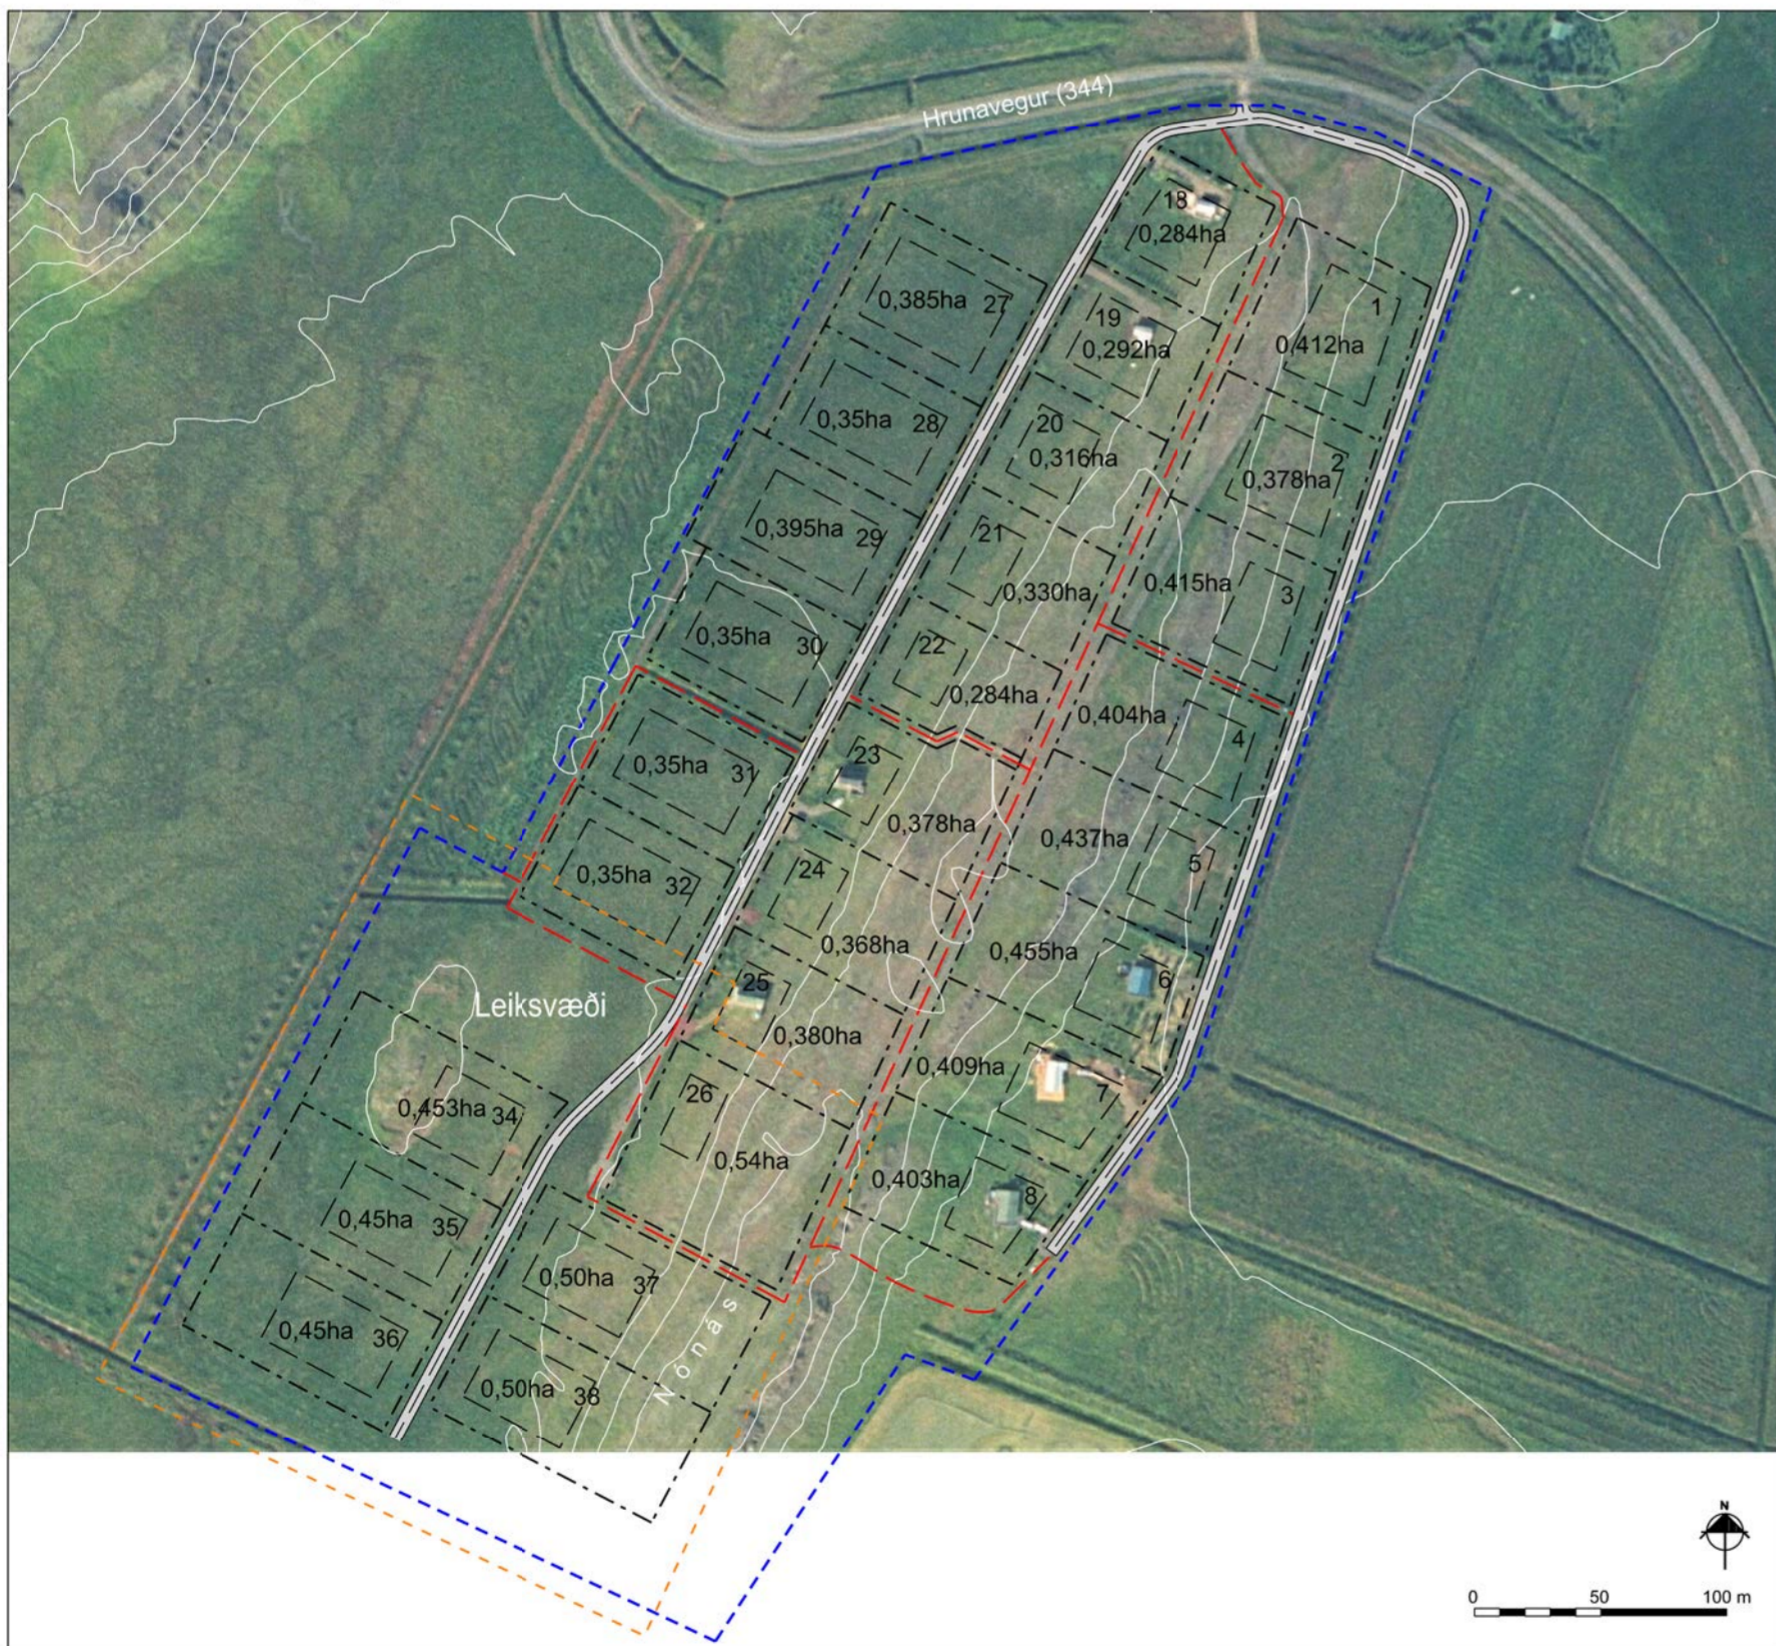

Breytinga á deiliskipulagi í 2022, mkv. 1:3000

**Greinargerð**

Gerð er breyting á deiliskipulagi Dalabyggðar í Hrunamannahreppi samþykkt 01.01.1991 m.s.br. 05.12.2012.

Breytingin kemur til þar sem mikil eftirspurn hefur verið eftir sumarhúsaloðum á þessu svæði.

Innan svæðisins hefur öllum lóðum verið úthlutað og allar nema 2 þegar byggðar.

Deiliskipulagsmörkin er stækkuð úr 15,6 ha í 16,5 ha.

Bætt er við 5 frístundaloðum.


- Dalabyggð 34 - 0,453 ha
- Dalabyggð 35 - 0,45 ha
- Dalabyggð 36 - 0,45 ha
- Dalabyggð 37 - 0,50 ha
- Dalabyggð 38 - 0,50 ha

Ný aðkoma er að lóðunum frá núverandi aðkomu.

Dalabyggð 26 (L192897) er stækkuð um 20 m til suðurs og fer úr 0,382 ha í 0,54 ha.

Stígar innan deiliskipulagsbreytingarinnar eru færðir til og settir inn á milli lóða, leiksvæði er á milli lóðar 32 og 33.

Aðrir deiliskipulagsskilmálar í samþykktu greinargerð frá 05.12.2012 gilda áfram í breyttu skipulagi.

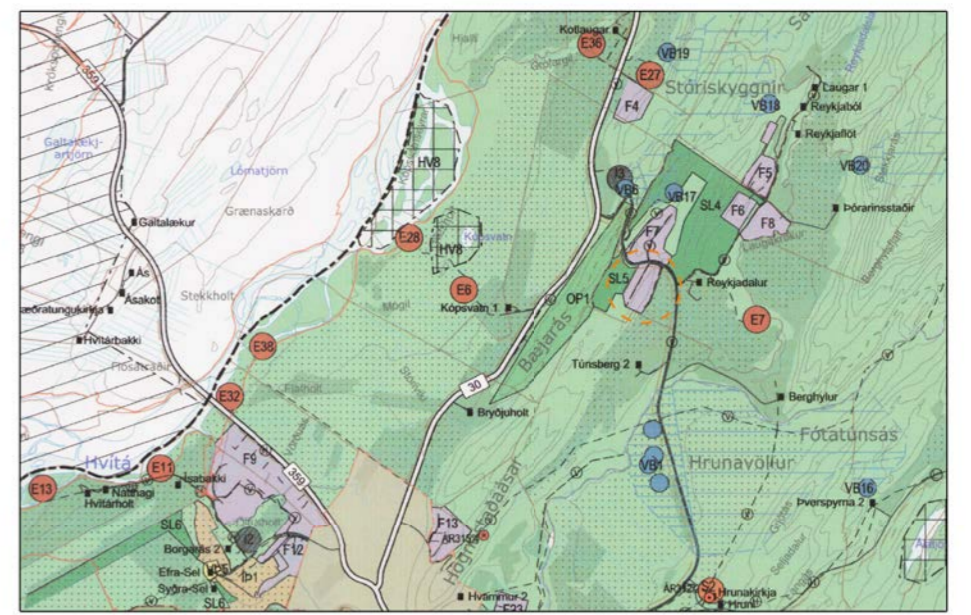

Hluti af gildandi Aðalskipulagi Hrunamannahrepps frá 2016-2032

**Skýringar**

- Deiliskipulagsmörk
- Mörk deiliskipulagsbreytingar
- Lóðamörk
- Byggingareitur
- 0,35ha Stærð lóða
- 34 Númer lóða
- Göngustígar
- Vegur

Deiliskipulagsbreyting þessi sem fengið hefur meðferð í samræmi við ákvæði 1. mgr. 43. gr skipulagslaga nr 123/2010 var samþykkt í \_\_\_\_\_ þann \_\_\_\_\_ 20\_\_ og í \_\_\_\_\_ þann \_\_\_\_\_ 20\_\_.

Tillagan var auglýst frá \_\_\_\_\_ 20\_\_ með athugasemdafresti til \_\_\_\_\_ 20\_\_.

Auglýsing um gildistöku breytingarinnar var birt í B-deild Stjórnartíðinda þann \_\_\_\_\_ 20\_\_.

BR.	DAGS.	BREYTING	REKNI.	TEKNI.
<b>DALABYGGÐ Í HRUNAMANNAREPPI</b>				
<b>LANDMÖTUN</b> • HAMRABORG 12 - 200 KÖPVAÐUR - S. 575 5300 - KT. 581204-2760 - NETFI: landmotun@landmotun.is				
<b>Deiliskipulagsuppráttur</b>				
Breyting á deiliskipulagi				
SKIPULAG: MÖ	SAMÞYKKT			
TEKNI: DMR	KT			
KVARD: 1:3000 - A2	KÖPVAÐUR	DAGS: 12.04.2021		
VERNR:	TEKNI NR:	BR		
8710-DF2101	00	19.01.2022		