
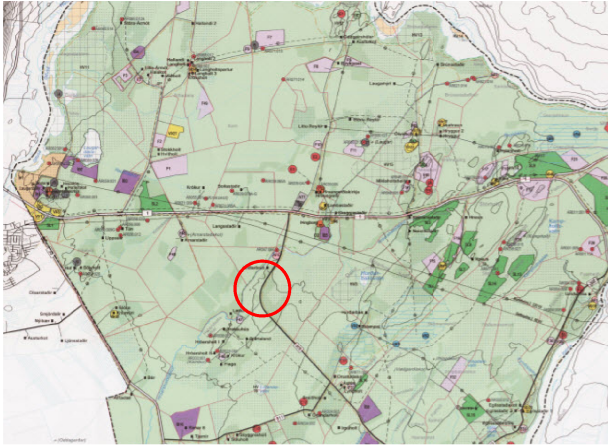


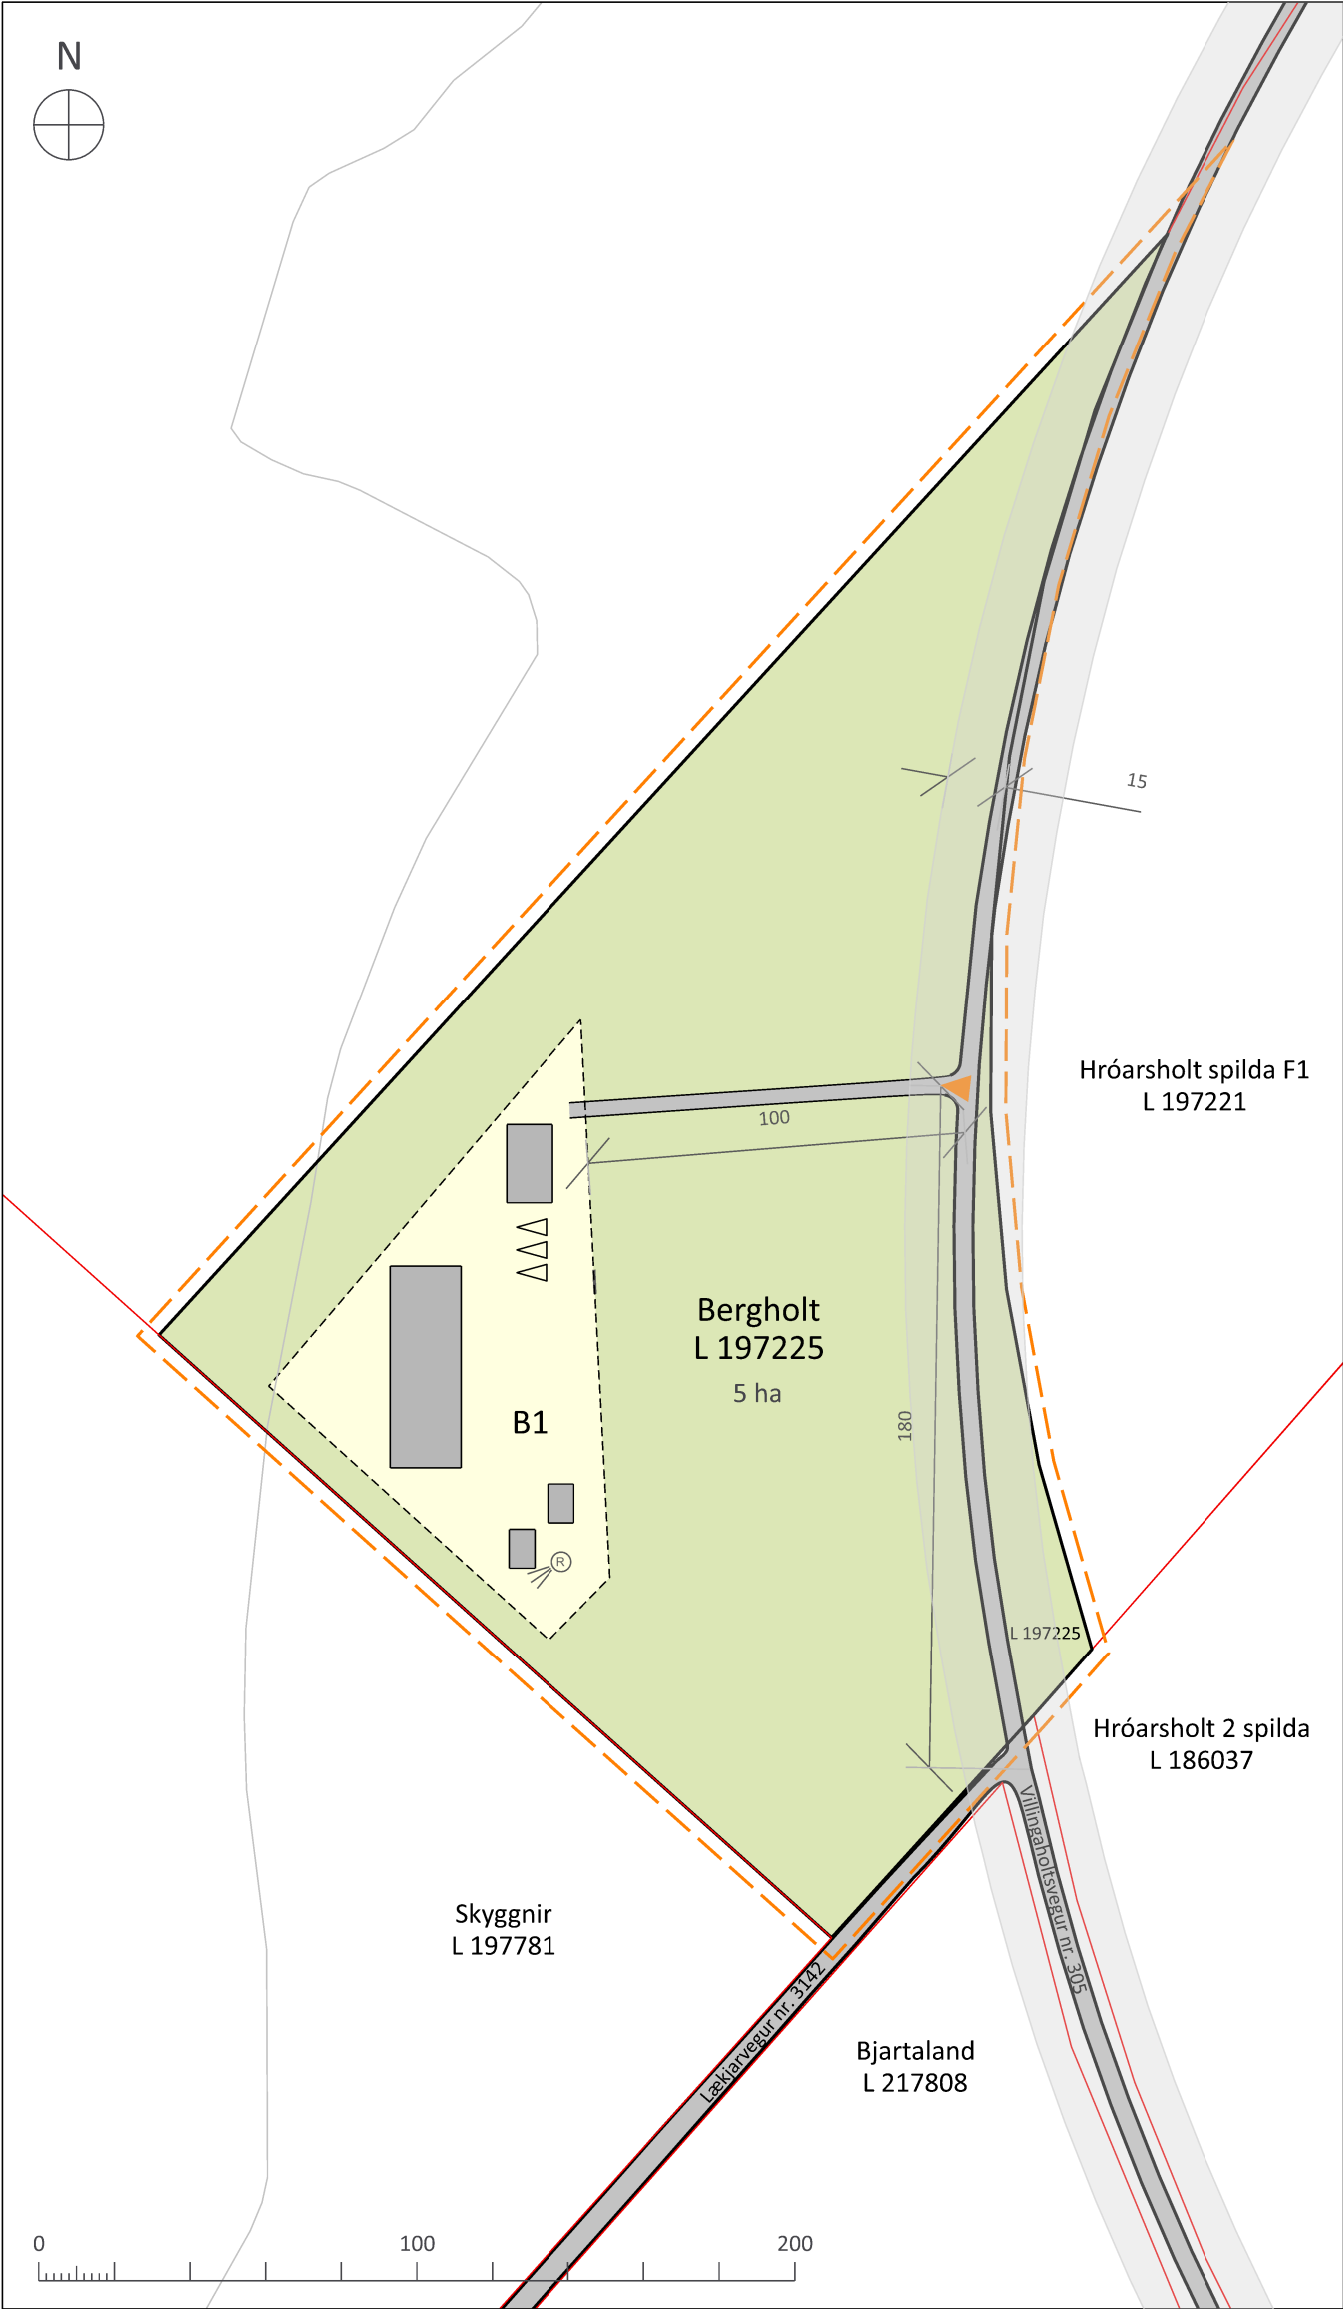

AÐALSKIPULAG FLÓAHREPPS 2017 - 2029

SKÝRINGAR

- Mörk deiliskipulagsreits
- Lóðarmörk
- Lóð
- Aðrar lóðir (Landeignaskrá Þjóðskrár 4.1.2022)
- Byggingareitir húsa
- Byggingar til skýringar
- Aðkoma að lóð
- Vegir
- Veghelgunarsvæði 15m
- Bílastæði til skýringar
- Lóðarstærð
- Hæðarlínur
- Rotþró - leiðbeinandi staðsetning

SKIPULAGSGÖGN OG KORTAGRUNNAR

Skipulagsgögn fyrir svæðið eru þessi:

- Deiliskipulagsuppráttur 1:2000
- Greinargerð

Skipulagsuppráttur er teiknaður í kortagrunni sveitarfélagsins, IS50v frá LMÍ og gögnum frá Þjóðskrá Íslands



Bergholt
Flóahreppur
Deiliskipulag

VERK:	BLAÐSTÆRÐ:	UNNIÐ:	RÝNT:
9344-001	A3	MMR	SOS
MÆLIKVARÐI:	DAGS:	DAGS.BREYT:	
1:2000	4.1.2022		

SAMPYKKT:

TILLAGA

DEILISKIPULAGSUPPRÁTTUR 1:2000

SAMPYKKTIR

Deiliskipulag þetta, sem auglýst hefur verið skv. 41. gr. skipulagslaga nr. 123/2010 var samþykkt í skipulags- og byggingarnefnd þann _____ og í sveitarstjórn Flóahrepps þann _____

Tillagan var auglýst frá _____

með athugasemdafresti til _____

f.h. Flóahrepps

Deiliskipulagið öðlaðist gildi í b-deild Stjórnartíðinda þann _____