



Grímsnes og Grafningshreppur

Klausturhólar L168258

Deiliskipulag bæjatorfu

Mkv. 1 : 3.000 (A2)

13. janúar 2022

Skyringar:


- - - Mörk deiliskipulags
- Byggð hús
- Lóðir
- Byggingareitir
- Landbúnaður: tún, beitarland o.fl.
- Kirkjugarður
- Vegir
- (R) Rotþró
- (F) Fornleifar

Hnit lóða:


p1: X=410608.44 Y=398321.45
 p2: X=410618.73 Y=398293.47
 p3: X=410619.39 Y=398260.85
 p4: X=410568.76 Y=398257.94
 p5: X=410556.03 Y=398292.59
 p6: X=410400.87 Y=398219.88
 p7: X=410415.51 Y=398149.97
 p8: X=410347.00 Y=398135.62
 p9: X=410332.36 Y=398205.53
 p10: X=410328.26 Y=398225.11
 p11: X=410259.75 Y=398210.76
 p12: X=410274.39 Y=398140.84
 p13: X=410342.90 Y=398155.19
 p14: X=410342.33 Y=398529.70
 p15: X=410361.00 Y=398577.00
 p16: X=410436.00 Y=398552.00
 p17: X=410422.47 Y=398500.33
 p18: X=410422.53 Y=398450.90
 p19: X=410396.73 Y=398400.99
 p20: X=410442.34 Y=398375.16
 p21: X=410491.86 Y=398411.64
 p22: X=410497.97 Y=398427.32
 p23: X=410562.37 Y=398451.90
 p24: X=410601.64 Y=398348.98
 p25: X=410531.11 Y=398322.07
 p26: X=410532.46 Y=398387.37

Hnit byggingareita:

b1: X=410556.59 Y=398438.99
 b2: X=410588.73 Y=398354.76
 b3: X=410541.42 Y=398336.70
 b4: X=410542.54 Y=398390.99
 b5: X=410514.86 Y=398423.06
 b6: X=410499.93 Y=398405.16
 b7: X=410520.34 Y=398381.51
 b8: X=410519.59 Y=398345.09
 b9: X=410450.55 Y=398329.68
 b10: X=410438.86 Y=398360.18
 b11: X=410446.04 Y=398390.31
 b12: X=410416.68 Y=398406.93
 b13: X=410430.99 Y=398434.62
 b14: X=410473.51 Y=398410.54
 b15: X=410415.68 Y=398513.46
 b16: X=410424.05 Y=398545.43
 b17: X=410366.92 Y=398564.47
 b18: X=410355.49 Y=398535.52
 b19: X=410393.13 Y=398208.04
 b20: X=410403.68 Y=398157.71
 b21: X=410354.74 Y=398147.46
 b22: X=410344.20 Y=398197.79
 b23: X=410320.52 Y=398213.27
 b24: X=410331.06 Y=398162.93
 b25: X=410282.13 Y=398152.68
 b26: X=410271.58 Y=398203.02
 b27: X=410599.15 Y=398304.92
 b28: X=410609.04 Y=398277.99
 b29: X=410609.20 Y=398270.28
 b30: X=410575.59 Y=398268.35
 b31: X=410568.38 Y=398287.97

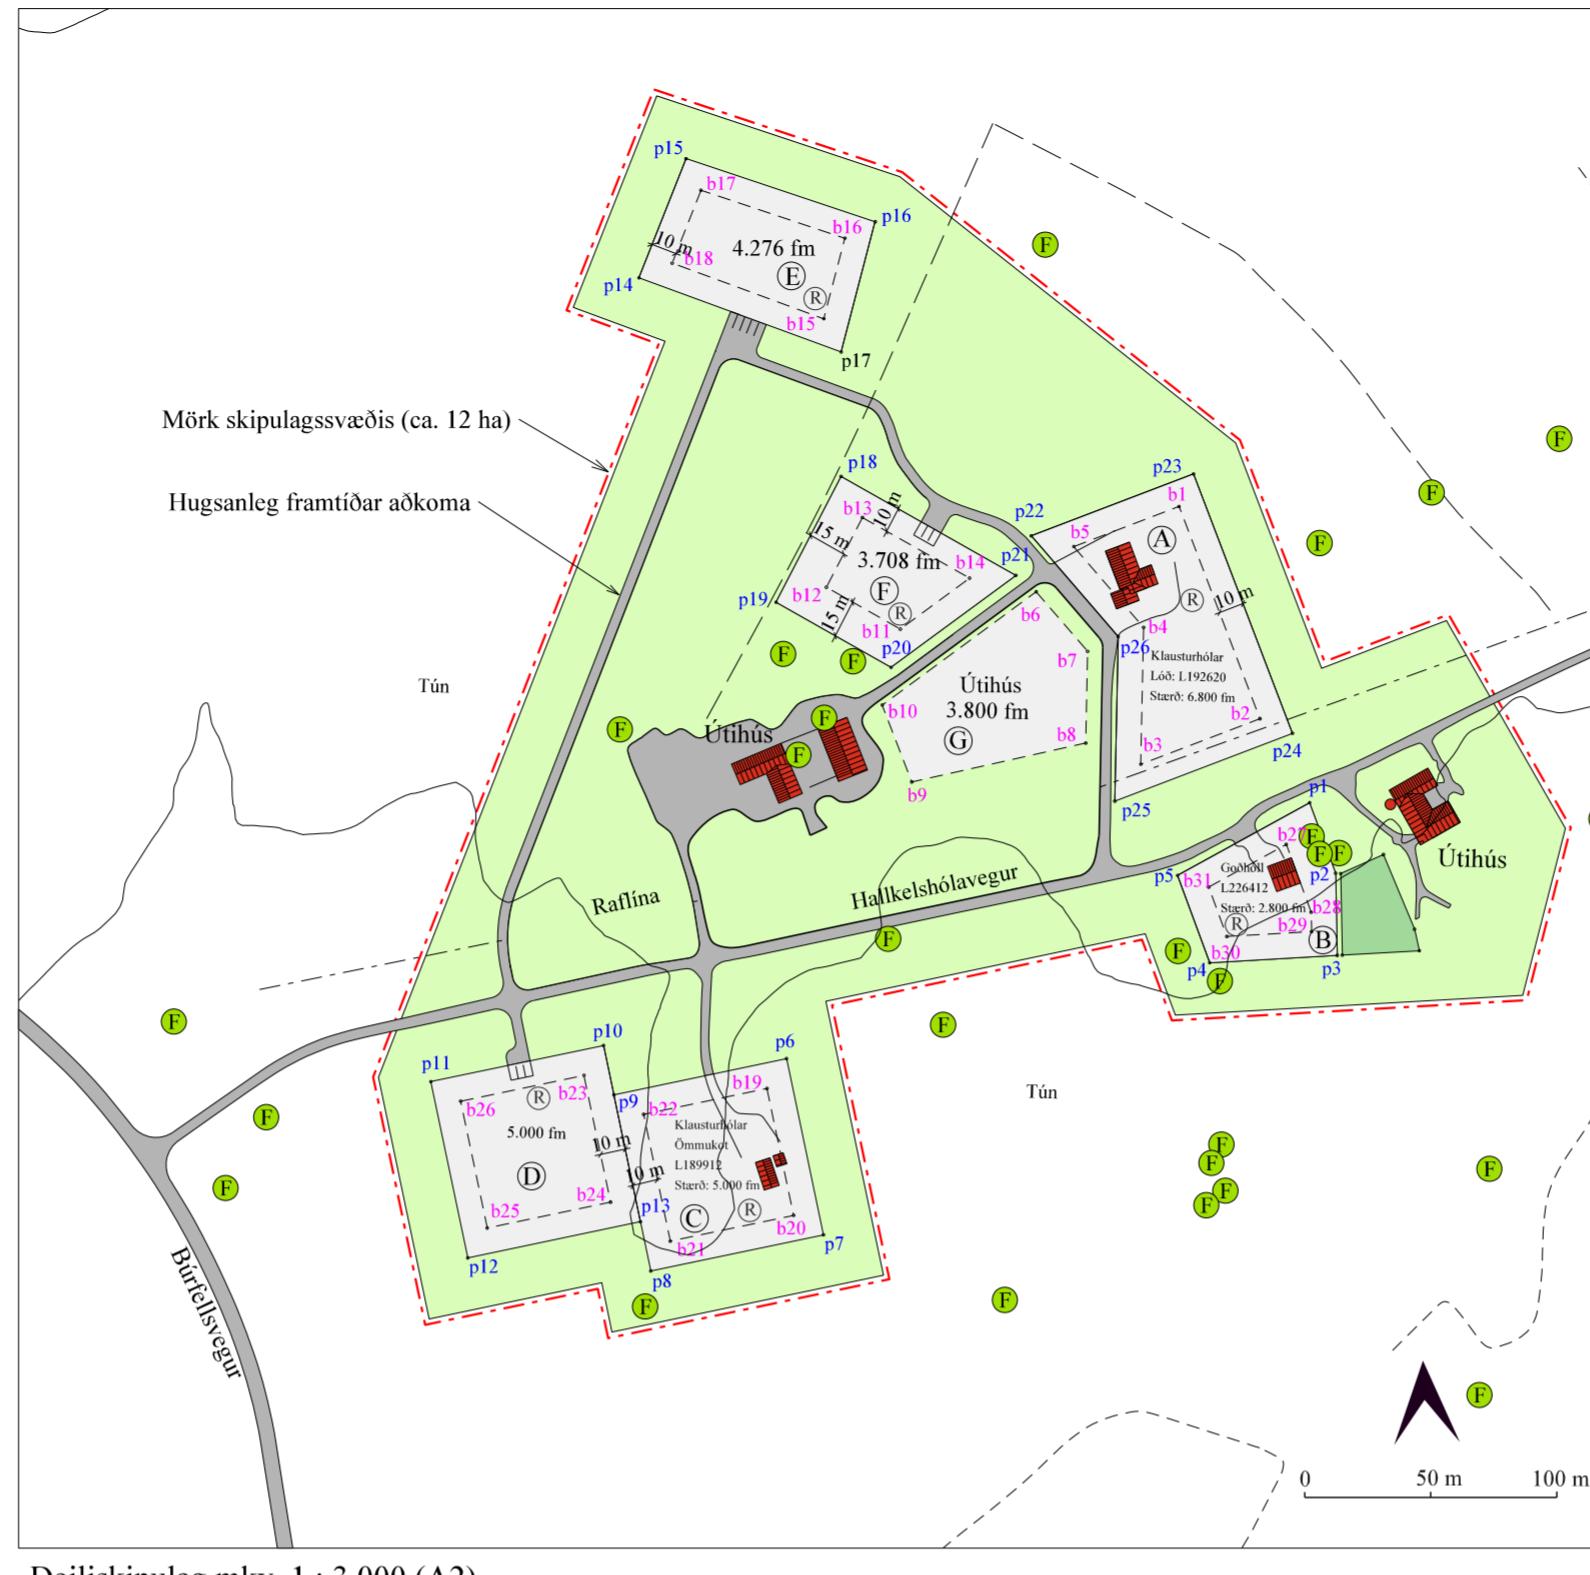

Deiliskipulag mkv. 1 : 3.000 (A2)

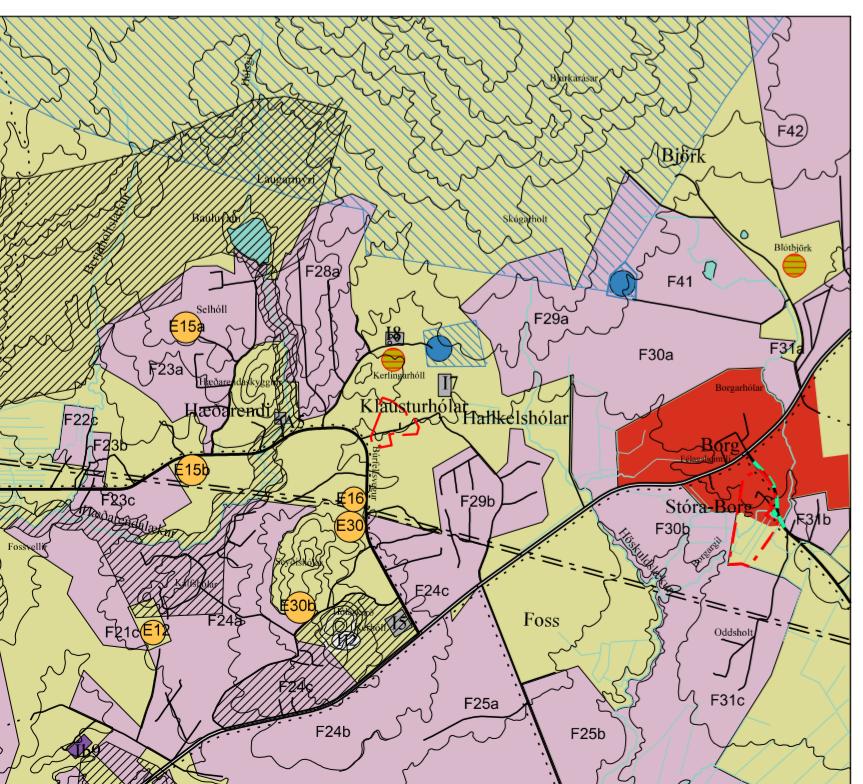

Hluti úr aðalskipulagi Grímsnes og Grafningshrepps 2008-2020

Umhverfi og yfirbragð byggðar í dreifbýli:
 Samkvæmt landskipulagsstefnu ber sveitarfélögum að marka stefnu um gæði og yfirbragð byggðar og annarra mannvirkja í dreifbýli. Þar segir enn fremur að ákváðarinn um staðsetningu og hönnun mannvirkja skuli taka mið af byggingarhefðum, landslagi og staðháttum. Gæta skuli að hagkvæmni varðandi samgöngur og veitir og að byggð skerði ekki að óþórfu gott landbúnaðarland eða svæði sem eru mikilvæg vegna náttúurfars. Það er einnig vilji sveitarfélagsins að umgengni sé hvarvetna til fyrirmyndar.

- Leitast skal við að halda í dreifbýlisfirbragð í sveitarfélagini.
- o Mannvirki skulu falla sem best að náttúrulegu umhverfi á hverjum stað og gæta skal samræmis við náleggar byggingar.
 - o Mannvirki skulu ekki valda skaða á náttúru- eða menningarminjum.
 - o Umgengni verði til fyrirmyndar.
 - o Landnotkun stuðli að heilnæmu umhverfi og verndun og varðveislu sérstæðrar náttúru og menningar og sögu sem felst m.a. í byggingarárfi og landslagi.

Deiliskipulag þetta sem fengið hefur meðferð skv. 41 gr. skipulagslagu nr. 123/2010 var samþykkt í sveitarstjórn þann 20

Tillagan var auglýst frá 20 með athugasemda fresti til 20

Auglýsing um gildistöku deiliskipulagsins var birt í B-deild Stjórnartíðinda þann 20

SKILMÁLAR:

- 1.gr. Deiliskipulag þetta er í samræmi við Aðalskipulag Grímsnes og Grafningshrepps 2008-2020 m.s.br., þar sem land þetta er skilgreint sem landbúnaðarsvæði. Deiliskipulagið er í samræmi við þá stefnumörkun sveitarfélagsins sem fjallað er um í greinargerð aðalskipulagsins.
- 2.gr. Deiliskipulagssvæðið sem hér um ræðir nær yfir bæjatorfuna á Klausturhólum og nánasta umhverfi og er um 12 ha að stærð. Landið hallar til suðurs og er tún, móar oghraun og er í um 100 m yfir sjávarmáli.
- 3.gr. Aðkoman er frá Búrfellsvegi og Hallkelshlóavegi sem liggr í gegnum svæðið. Í vegakerfi svæðisins skal gera ráð fyrir aðkomu slökkviliðs og annarra viðbragðsaðila. Vegir skulu vera a.m.k. fjögurra metra breiðir og burðargeta vega að og innan svæðis skal vera a.m.k. 30 tonn.
- 4.gr. Í deiliskipulaginu er gert ráð fyrir sex lóðum og einum byggingareit á svæðinu og á þeim er gert ráð fyrir eftirsandi mannvirkjum:

Lóð, merkt A, er þegar stofnuð og heitir í Bjóðskrá Klausturhólar lóð og hefur landnúmerið L192620 og er skráð 6.800 fm að stærð. Á lóðinni er skráð 217.3 fm einbýlishús, byggt 2001. Á lóðinni er heimilt að stækka húsið, og reisa geymslu/skemmu. Byggingarmagn á lóðinni má vera samtals og allt að 350 fm.

Lóð, merkt B, er þegar stofnuð og heitir í Bjóðskrá Godhóll og hefur landnúmerið L226412 og er skráð 2.800 fm að stærð. Á lóðinni er skráð 202.4 fm einbýlishús, byggt 1930. Á lóðinni er heimilt að stækka húsið, og reisa geymslu/skemmu. Byggingarmagn á lóðinni má vera samtals og allt að 350 fm.

Lóð, merkt C, er þegar stofnuð og heitir í Bjóðskrá Klausturhólar Ömmukot og hefur landnúmerið L189912 og er skráð 5000.0 fm að stærð. Á lóðinni er skráð 123.4 fm einbýlishús, byggt 1995. Á lóðinni er heimilt að stækka húsið, og reisa geymslu/skemmu. Byggingarmagn á lóðinni má vera samtals og allt að 350 fm.

Lóð, merkt D, sem er 5.000 fm að stærð. Á lóðinni er heimilt að reisa ibúðarhús og geymslu/skemmu. Byggingarmagn á lóðinni má vera allt að 350 fm.

Lóð, merkt E, sem er 4.276 fm að stærð. Á lóðinni er heimilt að reisa ibúðarhús og geymslu/skemmu. Byggingarmagn á lóðinni má vera allt að 500 fm.

Lóð, merkt F, sem er 3.708 fm að stærð. Á lóðinni er heimilt að reisa ibúðarhús og geymslu/skemmu. Byggingarmagn á lóðinni má vera allt að 350 fm.

Reitur sem merktur er G, 3.800 fm að stærð, er fyrirhugaður byggingareitur, sem mun tilheyra jörðinni Klausturhólar L168258. Á reitnum er heimilt að reisa allt að 800 fm útihús s.s. geymslu/skemmu/hesthus.

5.gr. Hús og mannvirki skulu vera innan byggingareits. Manneishóða húsa á svæðinu má ekki vera meiri en 8 m frá botnplötu. Þakhalli má vera á bilinu 0 - 45 gráður. Byggingarefni er að frjálsu vali. Lögð skal áhersla að öll hús og mannvirki fari vel í umhverfi. Huga skal að heildaryfirbragði byggðarinnar á svæðinu.

6.gr. Lóðirnar munu tengjast vatnsveitu Klausturhóla. Lögnum, þ.m.t. lögnum fyrir neyslувatn skal komið fyrir í og við vegi eða stíga að svo miklu leyti sem hægt er, svo að sem minnst jarðrask hljóttist af.

7.gr. Brunavarnir eru frá Brunavörnum Árnессýslu. Brunahönum verður komið fyrir á svæðinu. Vegna gróðurelda er mikilvægt að við gróðursetningu á svæðinu sé gert ráð fyrir óryggissvæði allt að 1,5 m umhverfis hús, þar sem gróðri er heldið í lágmarki. Skulu brunavarnir gerðar í samráði við sérfræðinga. Ennfremur má finna leiðbeiningar á gróðureldar.is

8.gr. Á svæðinu er gert ráð fyrir rotþró að hverri lóð. Hér er um er að ræða baði nýjar og gamlar húsalöðir, og má því reikna með að lóðirnar byggist upp á mismunandi tínum og því ekki grundvöllur til að tengjast einn sameiginlegri fráveitu (sbr. 13. og 16. grein reglugerðar nr. 798/1999 um fráveitir og skólp). Áhersla skal lögð að að rotþróar og siturlagrir skulu þannig staðsettar og frá gengnar að aðgengi að þeim til eftirlits, temingar og viðhalds sé auðvelt að teknu tilliti til aðstæðna að öðru leyti.

9.gr. Raflysingu á svæðinu skal halda í lágmarki, en beina henni niður þar sem hún er.

10.gr. Losun sorps skal vera í samræmi við samþykktir sveitarfélagsins hverju sinni.

11.gr. Svæðið er ekki á verndarsvæði og að hluta byggt er og er því þegar raskað. Frekari upprbygging mannvirkja á svæðinu mun, hafa einhver neikvæð áhrif á ásýnd og landslag. Dregið er úr neikvæðum áhrifum eins og hægt er, með því að setja í skilmála, að mannvirki skulu falla að svipmóti lands og skal lita- og efnisval miða við náttúrulega litu í umhverfinu. Byggingaform þessi er talin hafa jákvæð áhrif á samfélög þar sem hún mun styrkja byggð, skapar atvinnumatefni og auka fjlölbreytni í atvinnulifi.

12.gr. Fyrir liggr fornleifaskráning: Forminjaskráning í Grímsneshreppi II, unnin af Fornleifastofnun Íslands, útgáfni í Reykjavík 2001 og nánari mælingar á staðsetningu forminjana framkvæmdar sumarið 2017. Samkvæmt fornleifa-skráningunni eru skráðar margar fornleifar að deiliskipulagssvæðinu og í nánumda við það. Samkvæmt hættumum Fornleifastofnunar Íslands eru talin stórhættu að minjarnar geti raskast, vegna ábúðar. Fornleifarnar hafa verið færðar inn að deiliskipulagsuppráttinn og er tekið tillit til þeirra við skipulagsgerðina. Ekki eru skráðar fornleifar innan byggingareita.

Í 21. gr. laga um menningarminjar (Nr. 80/2012) stendur m.a.: Fornleifum, sbr. 3. mgr. 3. gr., jafnt sem eru friðlystar sem þjóðminjar og þeim sem njóta friðunar í krafti aldurs, má enginn, hvorki landeigandi, ábúandi, framkvæmdaraðli né nokkur annar, spilla, granda eða breyta, hylja, laga, aflaga eða flytja úr stað nema með leyfi Minjastofnunar Íslands. Og á 2. mgr. 24. gr. sômu laga sem hljóðar svo: „Ef forminjár sem aður voru okunnar fimmast við framkvæmd verks skal sá sem fyrir því stendur stóðva framkvæmd án tafar. Skal Minjastofnun Íslands láta framkvæma vettvangskönnum umsvíðlaust svo skera megi úr um eðli og umfang fundarins. Stofnuninni er skyld að akveða svo fyljt sem aður er hvort verki megr fram halda og með hváða skilmálum. Óheimilt er að halda framkvæmdum áfram nema með skriflegu leyfi Minjastofnunar Íslands“.

Teiknað og hnitasett eftir loftmynd frá Loftmyndum ehf. Öll hnit eru isn93 og hafa nákvæmni innan við metri í plani.

Pétur H. Jónsson skipulagsfr. arkitekt fai Laugaveg 13, 101 Reykjavík sími: 562-4140 netfang: ima@simnet.is