


# Aðalskipulag Grímsnes- og Grafningshrepps 2020-2032

Skýringaruppdráttur - Minjar

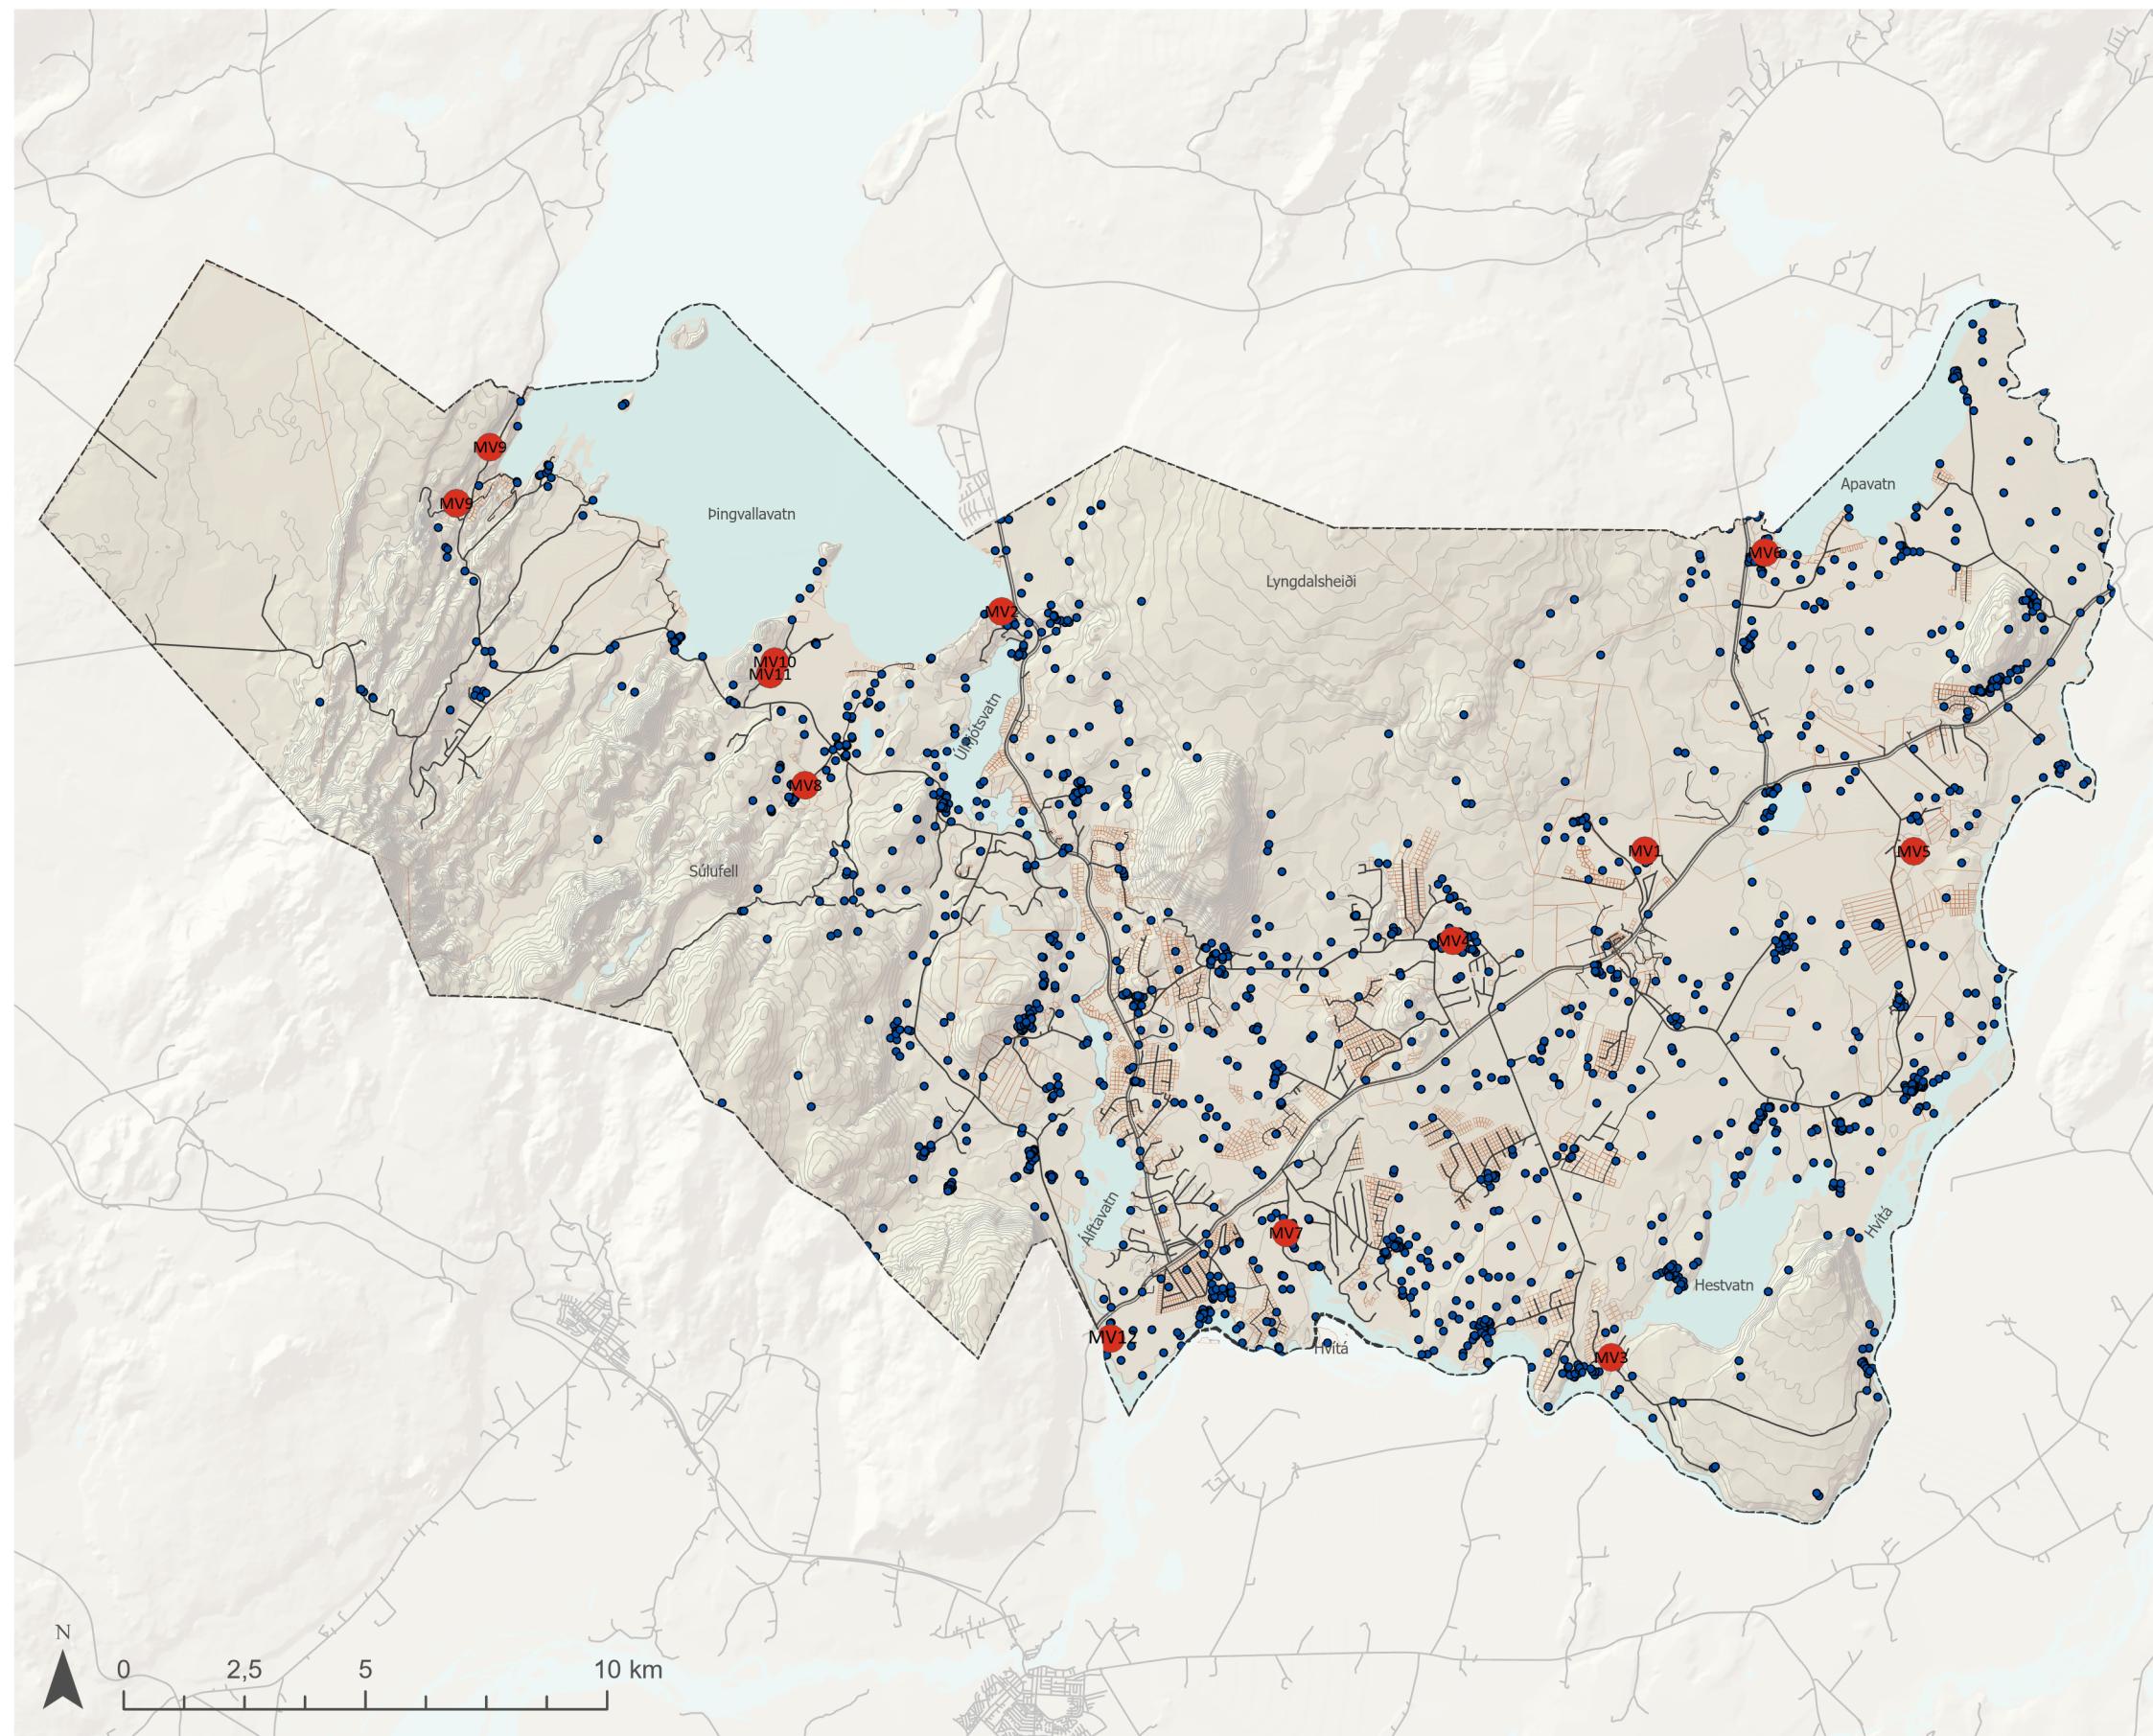

## Skýringar

Fornminjar skv. aðalskráningu

- Minjavernd
- Aðrar minjar

Samgöngur

- Stofnvegur
- Aðrir vegir
- ⬜ Sveitarfélagsmörk
- ⬜ Landamerki frá Þjóðskrá



Aðalskipulag Grímsnes- og Grafningshrepps 2020-2032  
Skýringaruppdráttur - Minjar

Verk:3339-013  
Rýnt: GG

Blaðstærð:A3

Unnið:GAL

Mælikvarði:  
1:150.000

Dags:  
16.11.2021

Breytt dags:

Samþykkt: