


Aðalskipulag Grímsnes- og Grafningshrepps 2020-2032

Skýringaruppráttur - Verndarsvæði

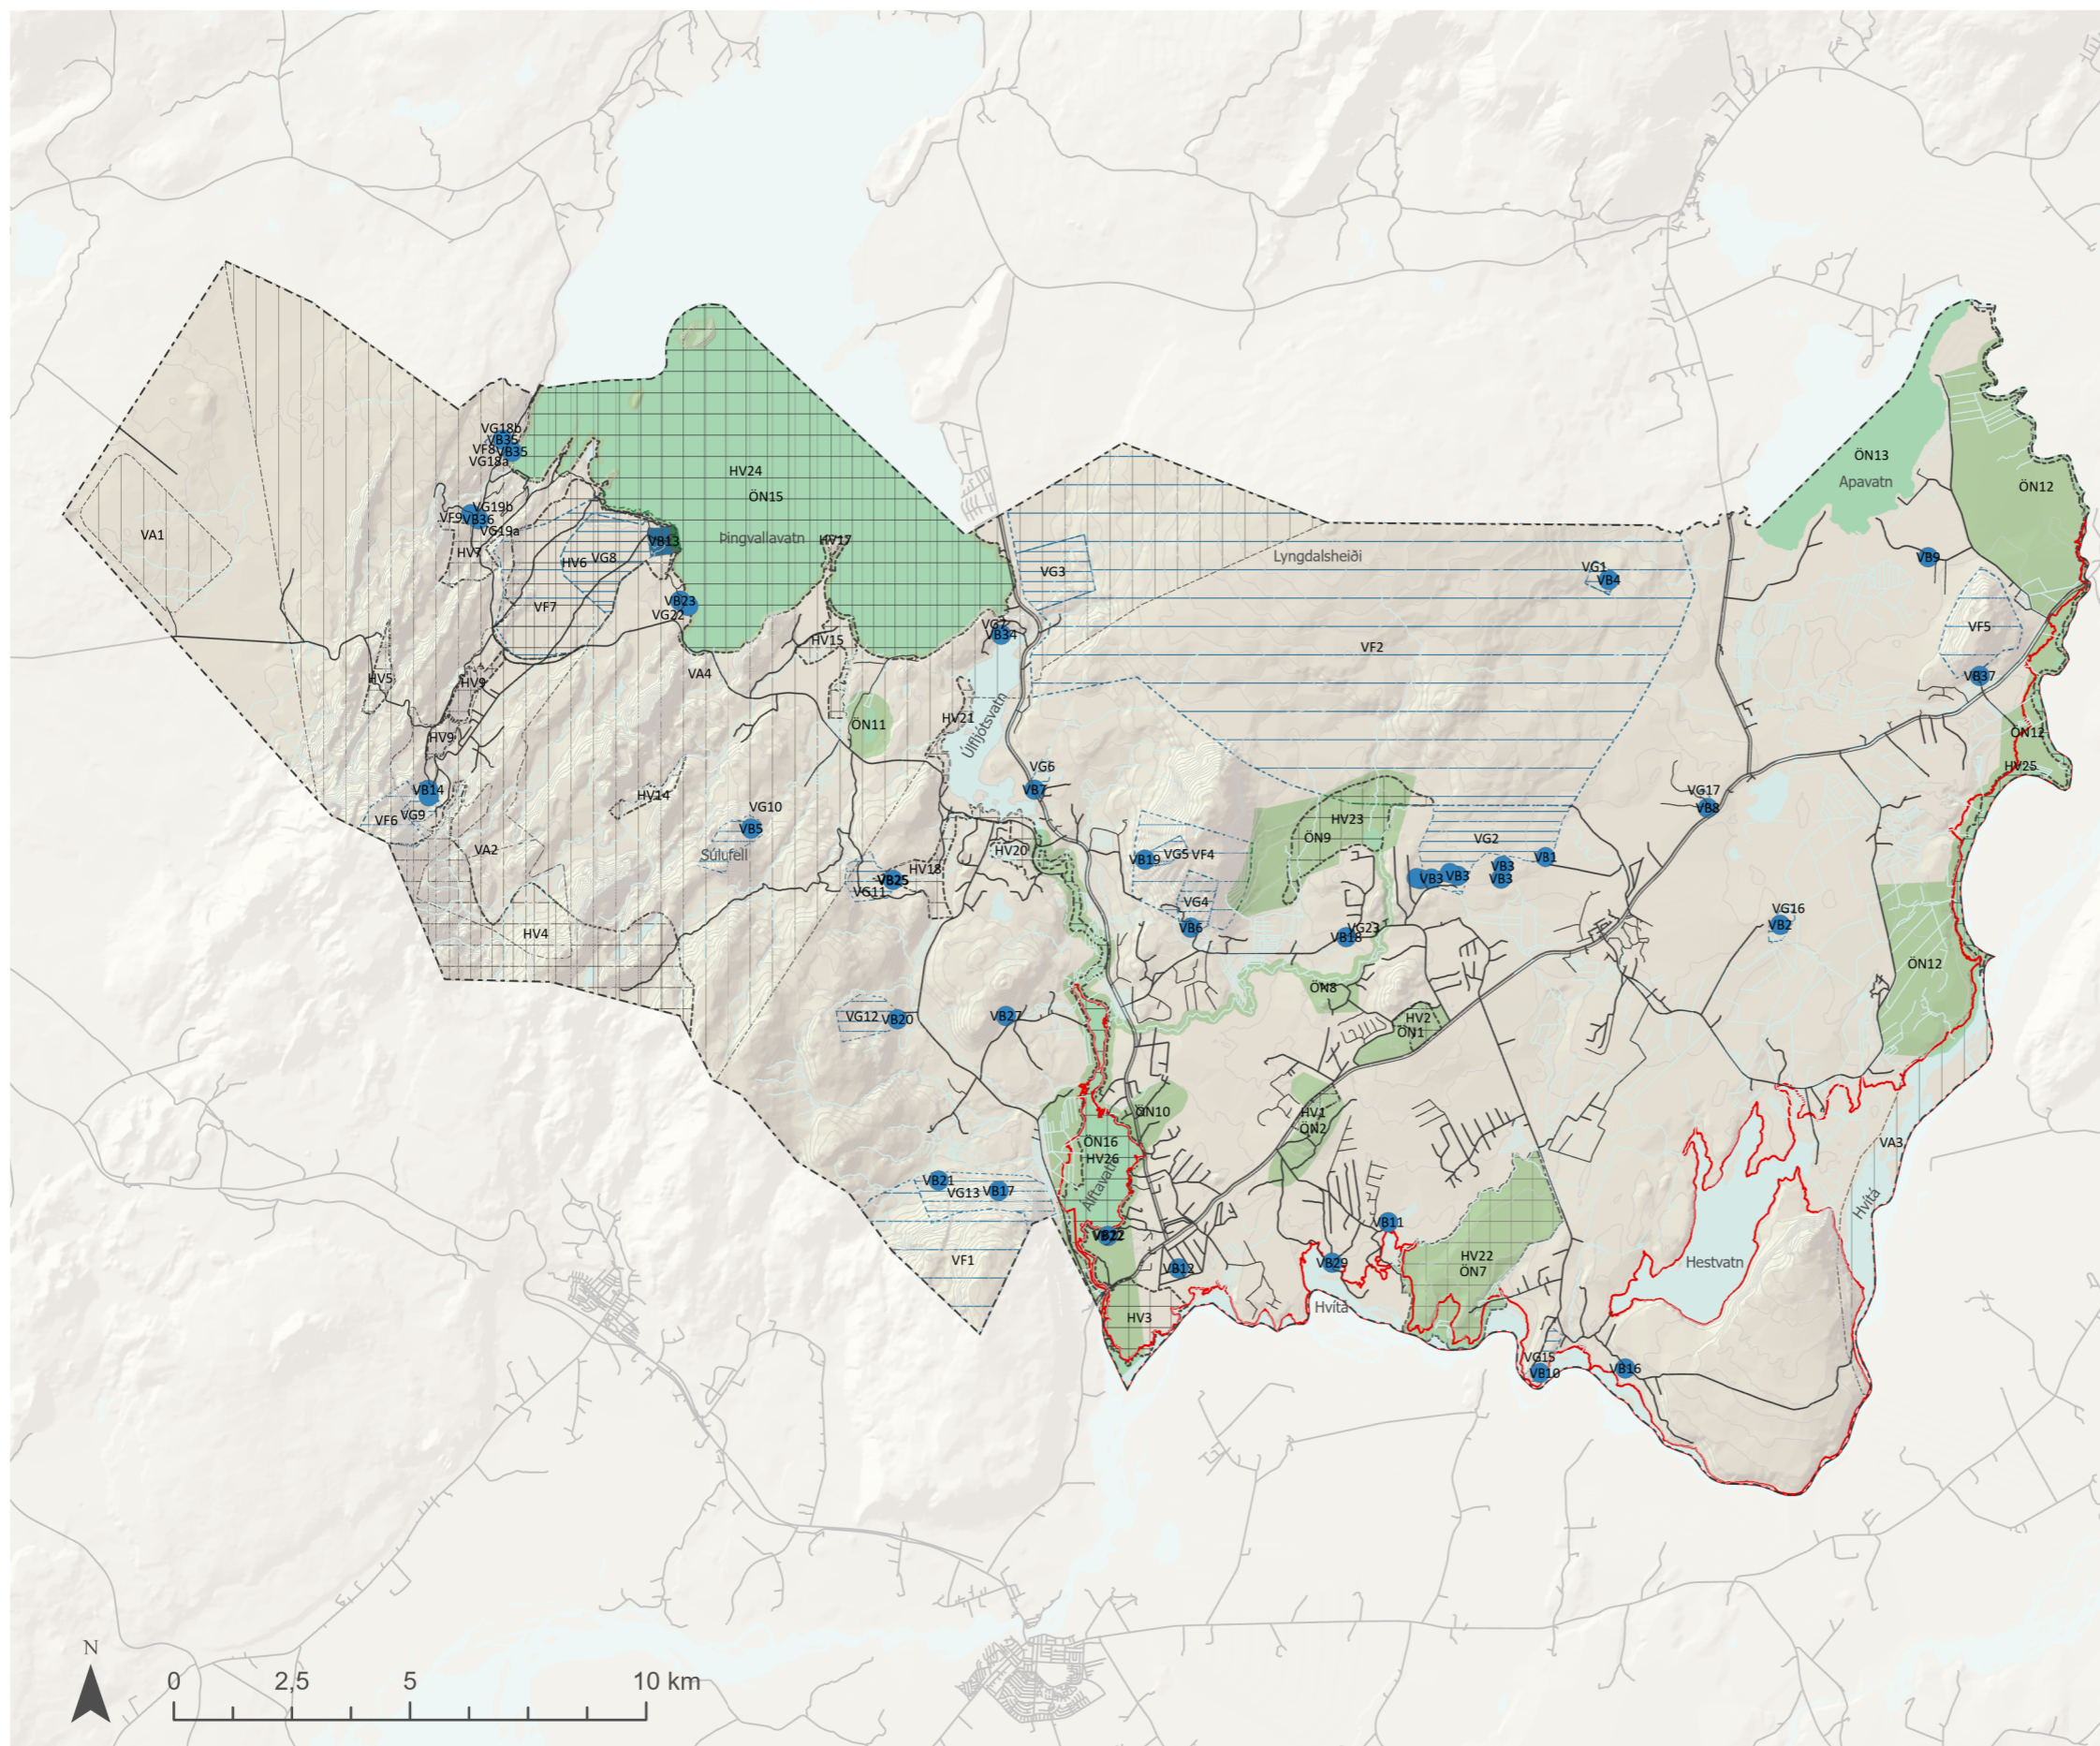

Skýringar

Verndarsvæði

- Hverfisvernd
- Varúðarsvæði eða aðrar takmarkanir
- Önnur náttúruvernd
- Vatnsvernd fjarsvæða
- Vatnsból
- Vatnsvernd grannsvæða
- Vatnsból

Náttúruvá

Sveitarfélagsmörk

Hæðarlínur

Samgöngur

- Stofnvegur
- Aðrir vegir



Aðalskipulag Grímsnes- og Grafningshrepps 2020-2032
Skýringaruppráttur - Verndarsvæði

Verk: 3339-013 Blaðstærð: A3 Unnið: GAL
Rýnt: GG

Mælikvarði: Dags: Breytt dags:
1:150.000 16.11.2021

Samþykkt: