


Aðalskipulag Grímsnes- og Grafningshrepps 2020-2032

Skýringaruppdráttur - Vistgerðir

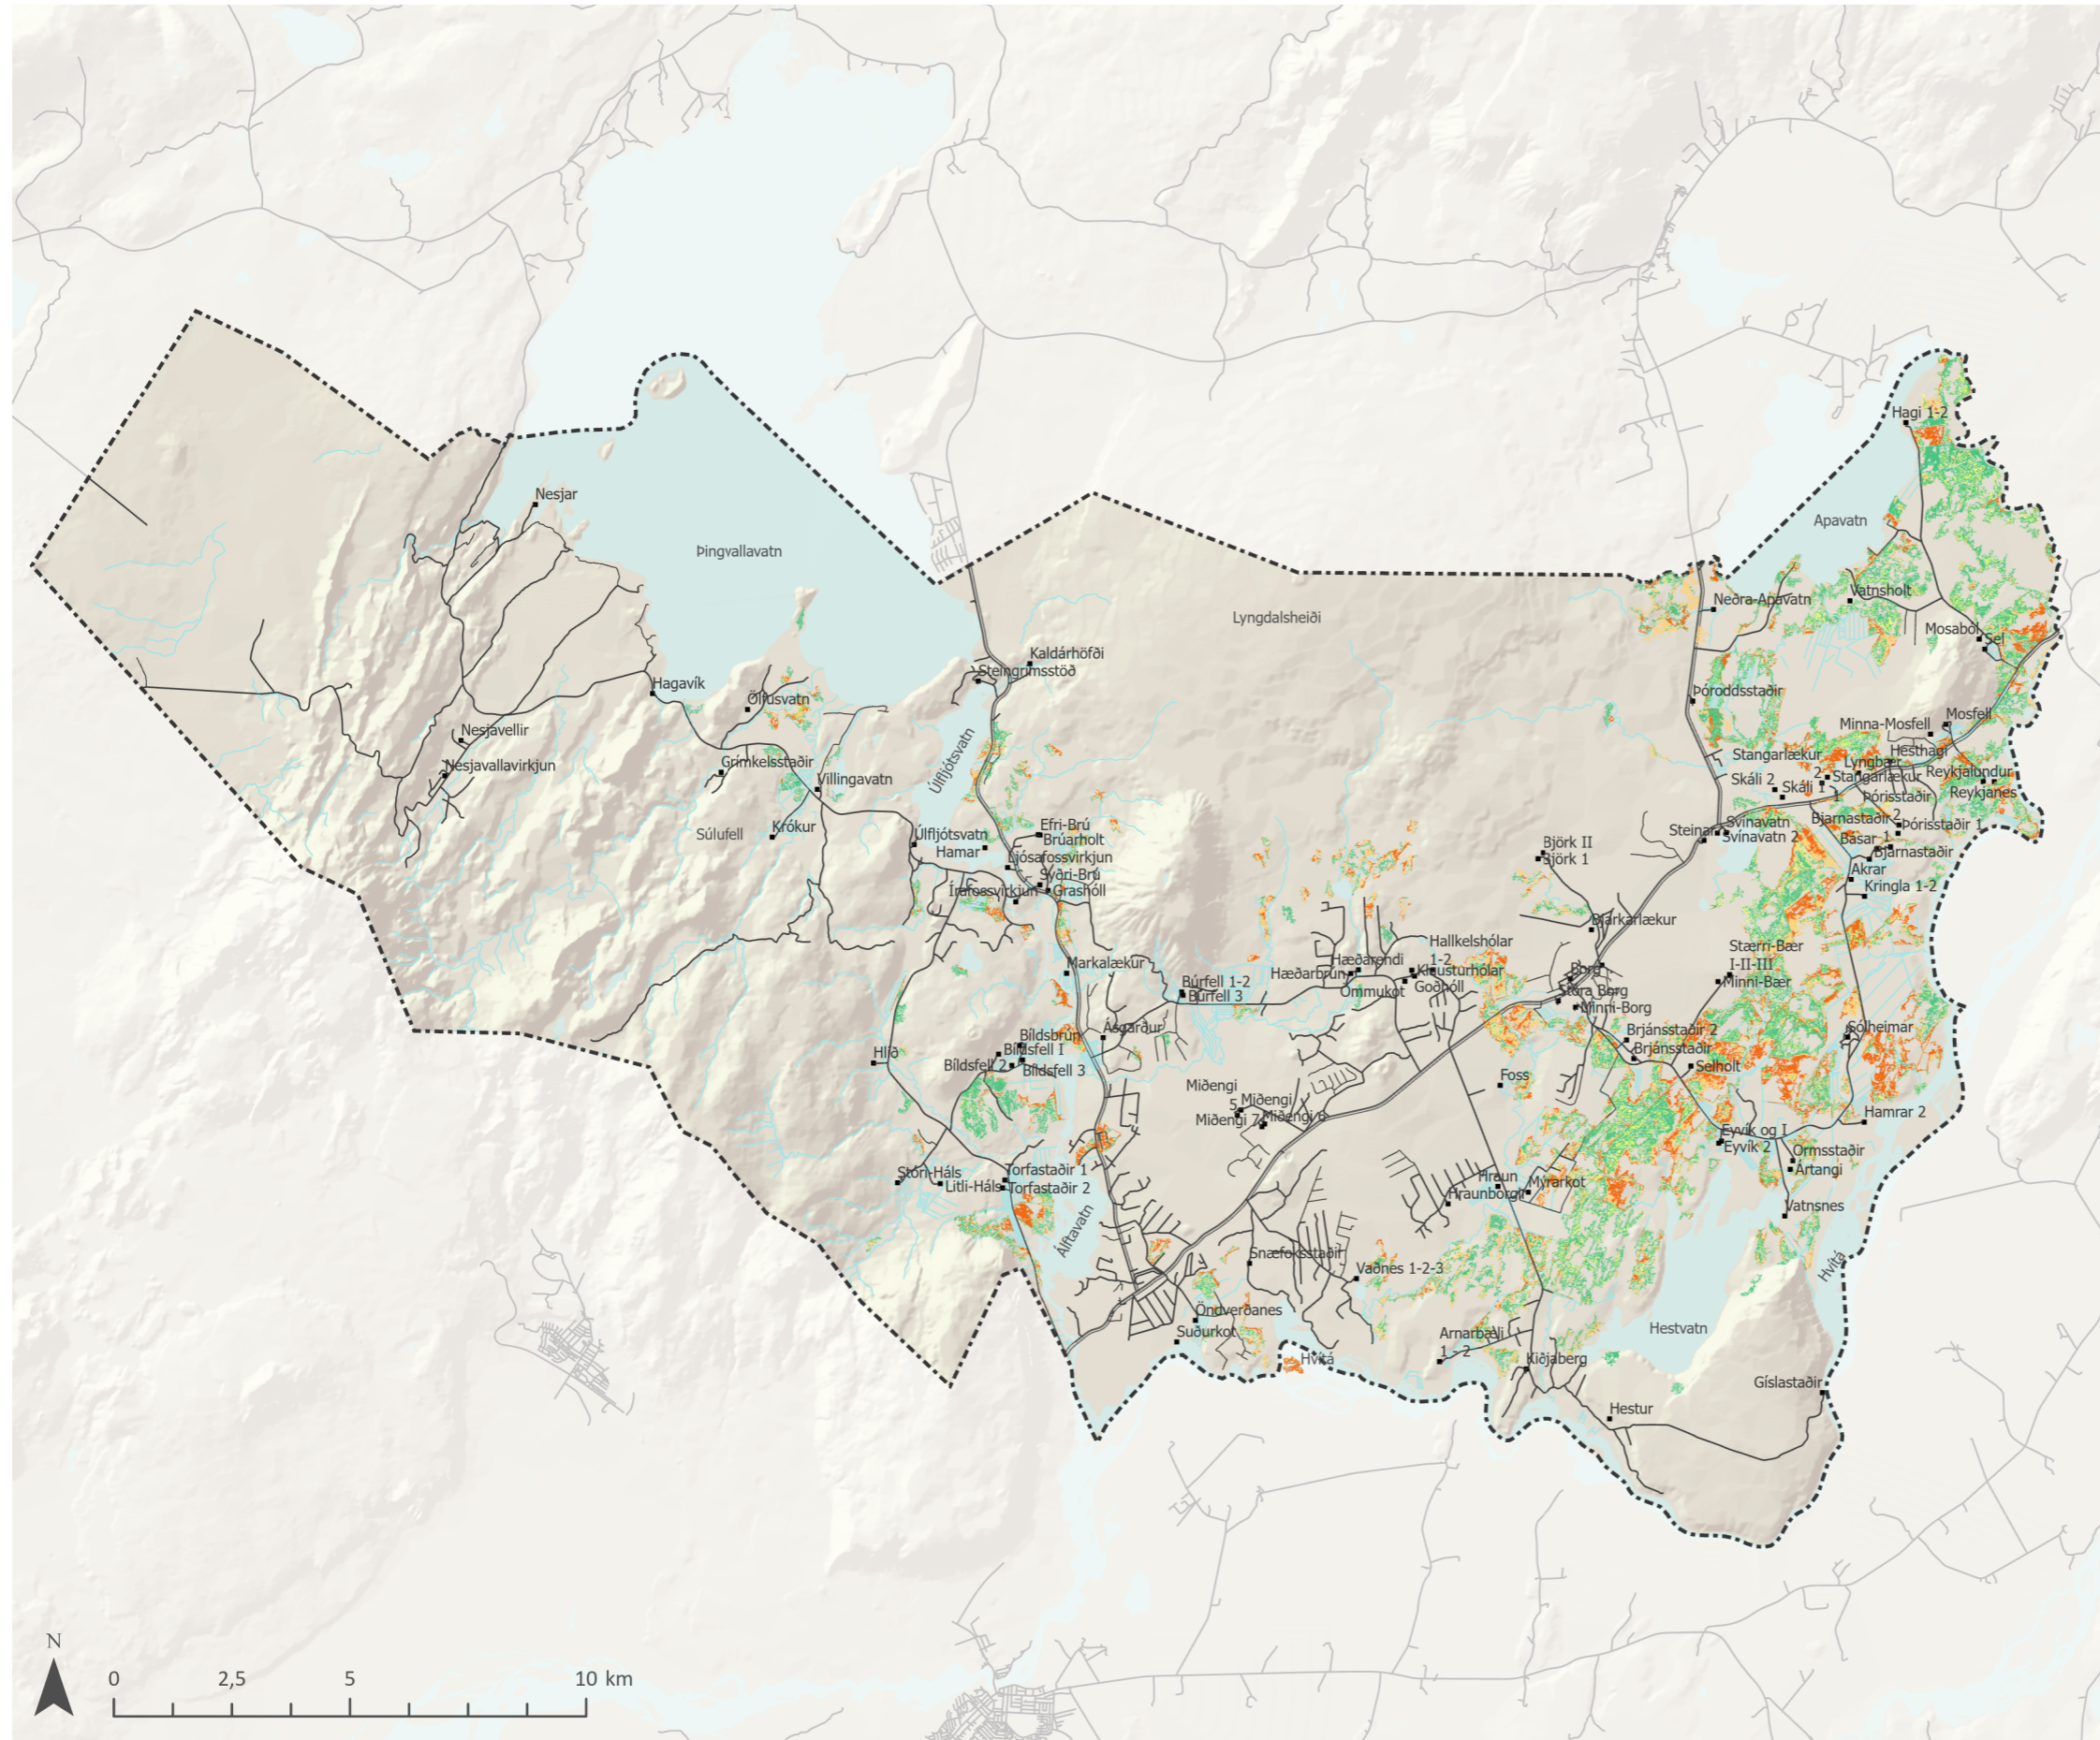

Skýringar

Vistgerðir með mjög hátt verndargildi, yfir 2 ha

- Brokflóavist
- Gulstararflóavist
- Mýrahveravist
- Runnamýravist á láglandi
- Starungsmýravist
- Tjarnastararflóavist
- Víðikjarrvist

Samgöngur

- Stofnvegur
- Aðrir vegir
- Sveitarfélagsmörk
- Bæjarnöfn



Aðalskipulag Grímsnes- og Grafningshrepps 2020-2032
Skýringaruppdráttur - Vistgerðir

Verk:3339-013
Rýnt: GG

Blaðstærð:A3

Unnið:GAL

Mælikvarði:
1:150.000

Dags:
16.11.2021

Breytt dags:

Samþykkt: