


Austurey I og III Laugardal

Deiliskipulagsbreyting



Bláskógbabyggð

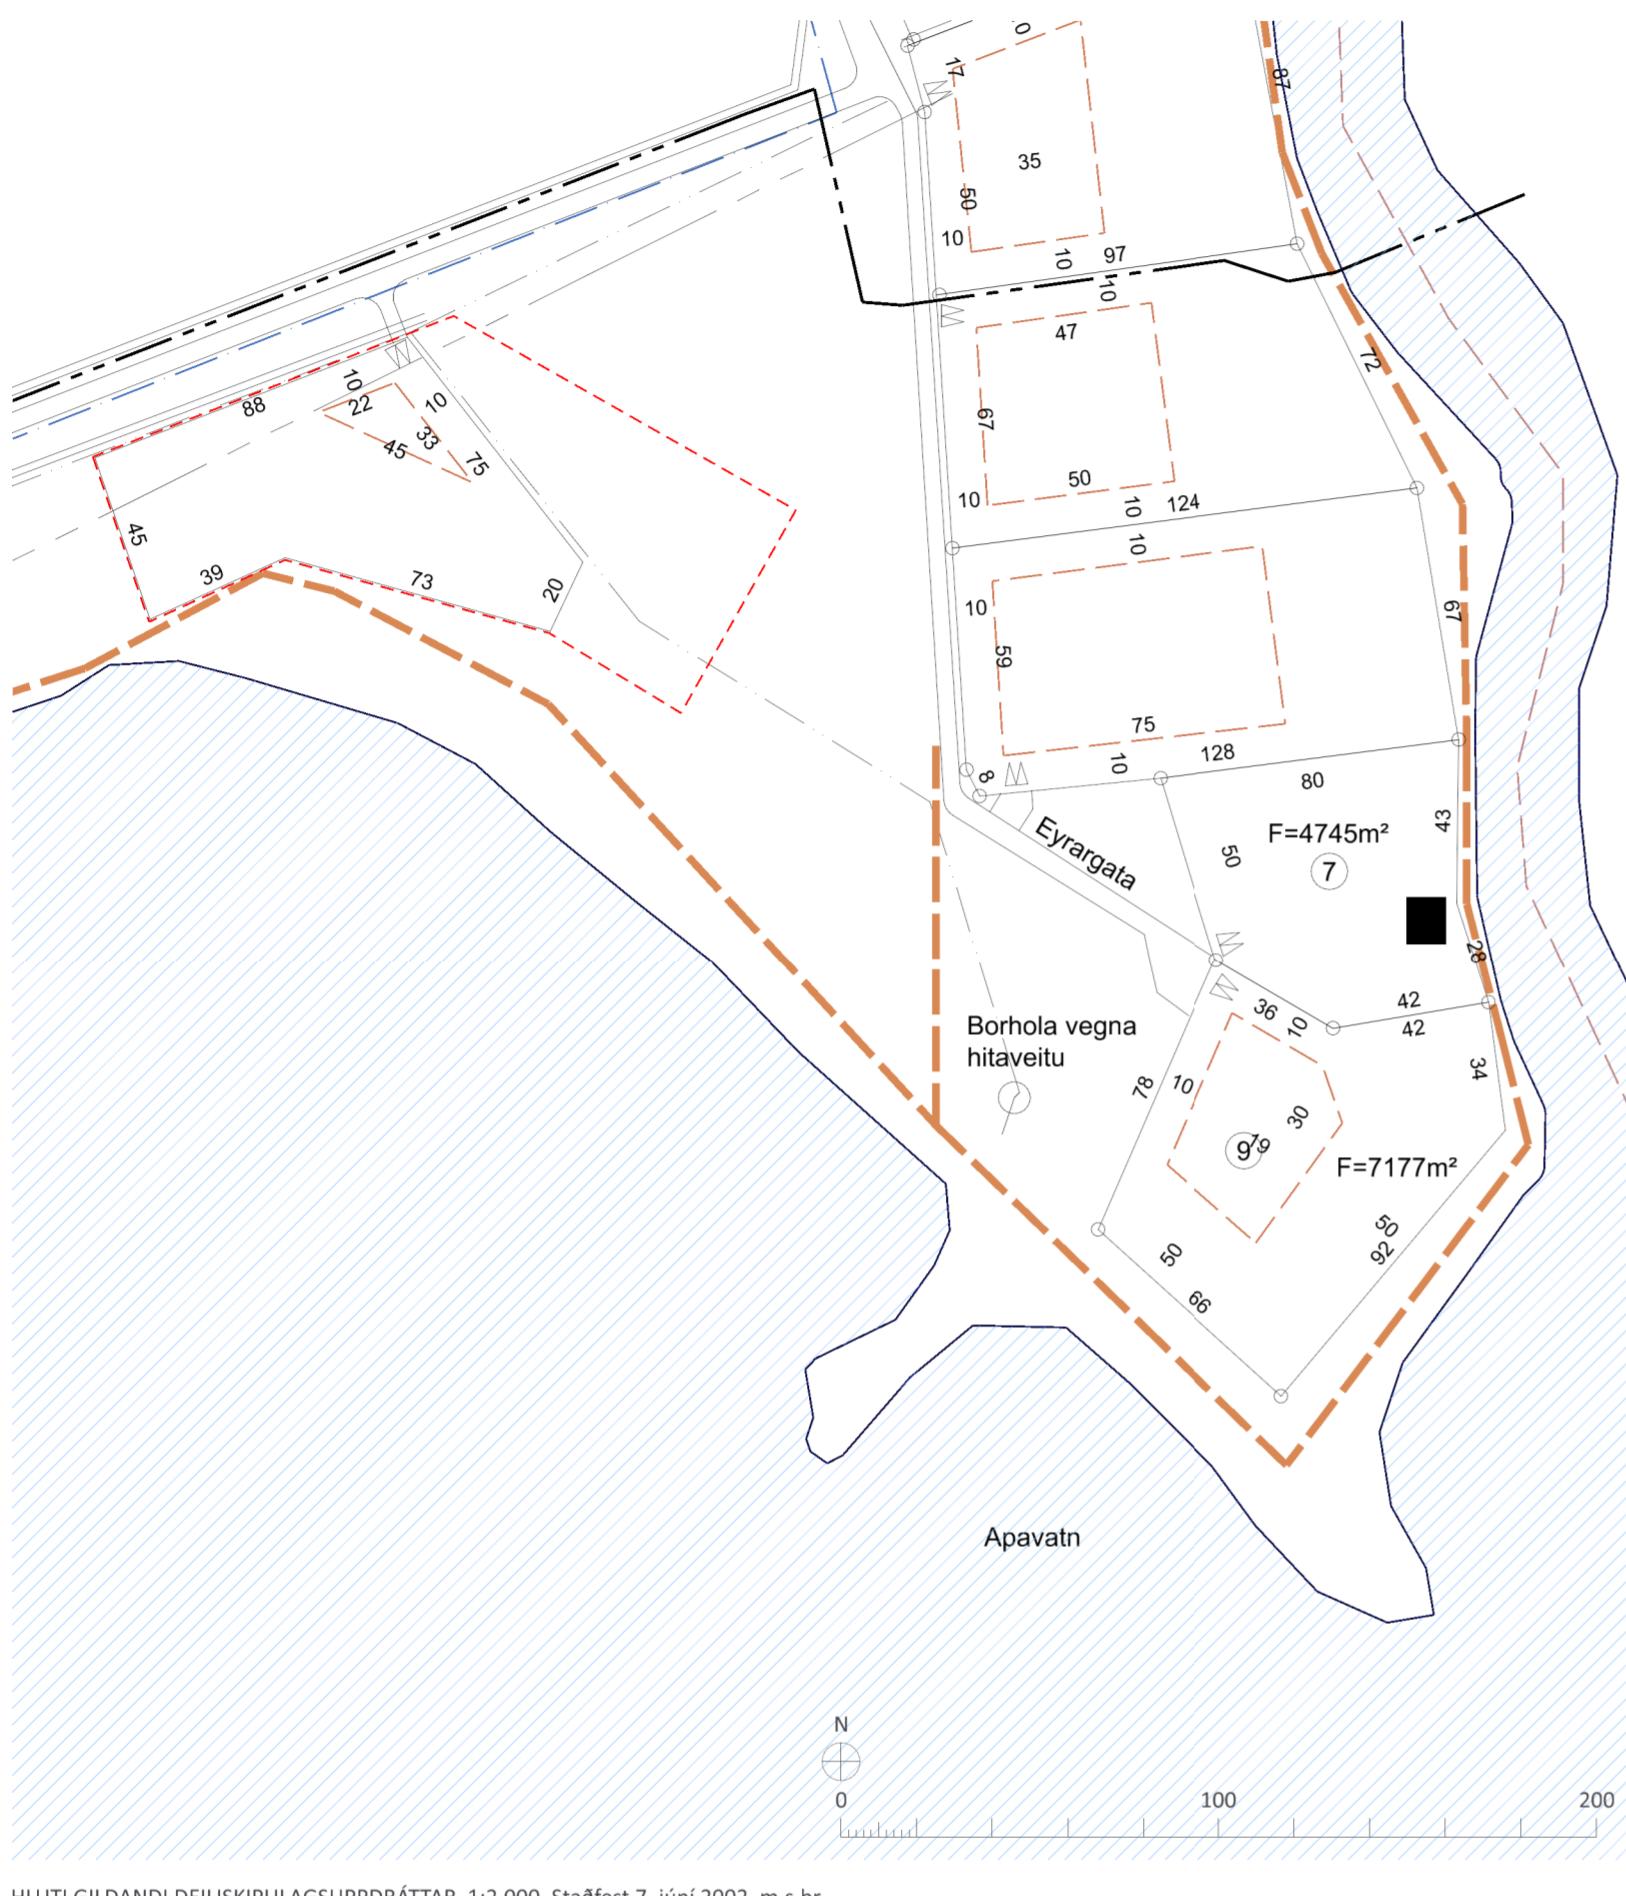

GREINARGERÐ

Gerð er breyting á deiliskipulagi Austureyjar I og III frá 2002 m.s.br. Markmiðið er að gera breytingar á lóð Eyrargötu 9 er að þar verði gistihaus í stað fristundahúss. Á Illósvegi 6 er gerð breyting á bæði byggingarreit og löðamörkum og er markmiðið þar að byggja upp aðstöðu fyrir þa sem stunda útvist á vatninu og koma upp heitum potti sem nýttir vatn úr nærliggjandi borholu.

Samhlíða deiliskipulagsbreytingu þessari er gerð breyting á aðalskipulagi og Eyrargötu 9 er breytt í verslunar- og þjónustusvæði og fristundasvæði F40 minnkað að sama skapi. Illósvegar 6 er eftir sem áður á landbúnaðarlandi.

Forsendur

Minjar voru skráðar á svæðinu 2001 og skv. þeim heimildum eru engar forleifar að finna á skipulögðu svæði. Á lóð Eyrargötu 9 er 183,7 m² hús en Illósvegar 6 er óbyggður. Illósvegar 6 nær að einhverju leyti inná hverfisverndað svæði vegna birkikjars. Um lóðina liggr heitavatnslögn.

Skilmálar

Afmörkun lóðar og byggingarreits Illósvegar 6 er breytt. Þar er heimilt að byggja bátaskili, búningaðstöðu og salerni samtals að hámarki 55 m². Hámarks mænishæð 4 m. Einungis er heimilt að koma upp heitum potti/laug. Aðstaða á lóðinni er til notkunar fyrir veiðimenn og þá sem stunda útvist á vatninu. Allar framkvæmdir og rask skulu vera í minnst 50 m fjarlægð frá vatnsbakka.

Á lóð Eyrargötu 9 er heimilt að vera með gistingu í flokki II sbr. reglugerð um veitingastaði, gistiði og skemmtanahald nr. 1277/2016. Heimilt er að byggja við núverandi hús og/eða reisa smáhýsi/aukahús á lóð. Einungis er heimilt að leigja alla aðstöðu á lóðinni, hvort sem er í einu húsi eða tvemur, út í einu lagi. NH 0,03 og hámarkshæð húsa 5 m. EKKI eru gerðar breytingar á skipulagsuppdrætti fyrir Eyrargötu 9.




Umhverfisáhrif

Breyting á lóð Eyrargötu 9 hefur óveruleg umhverfisáhrif þar sem breytingin gefur ekki auknar byggingarheimildir og ákvæði eru um að einungis sé heimilt að leigja alla aðstöðu á lóðinni út í einu lagi. Með því er umferð haldd í lágmarki.

Lóð Illósvegar 6 minnkar úr 5.803 m² í 3.256 m² og er færð lengra frá vegi og frá hverfisverndarsvæði vegna birkikjars. Hámarks byggingarmagn minnkar úr 174 m² í 55 m². Breytingin er talin hafa jákvæð áhrif á ásýnd svæðisins og uppbrygging salernis og þjónustu vegna útvistar á vatninu er jákvætt fyrir samfélagið og náttúru. Allt rask er 50 m frá bakka vatnsins eða lengra og er því ekki talin hafa neikvæð áhrif á lífríki þess.

SKÝRINGAR	
- - -	Mörk skipulagsbreytingar
- - - -	Mörk skipulagssvæðis
— —	Löðarmörk
- - - -	Mörk signalands
- - -	Byggingareitur
- - -	Kaldavatnslögn
- - -	Hitaveita
- - -	Rafveita
- - -	Ljósleidari
△	Aðkoma / blæstæði
- - -	Gönguleiðir
- - -	Stærð lóðar
(7)	Húsúmer lóða
—	Skógrækt (Sudurlandsskógar)
—	Skurðir

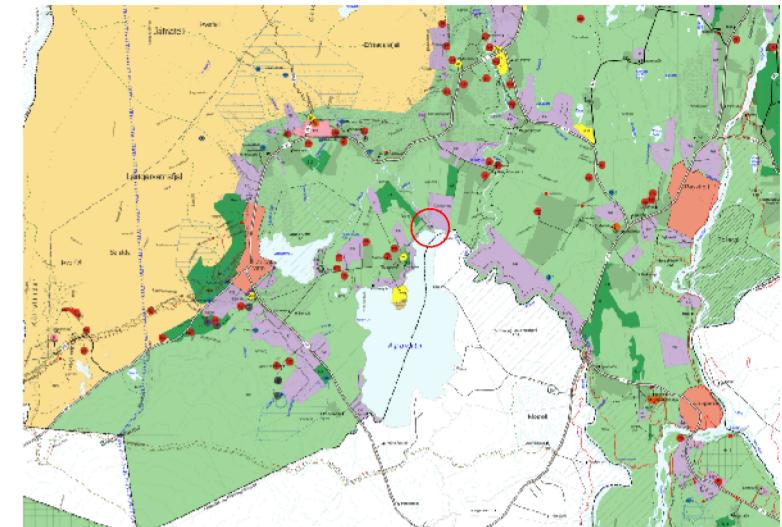

SAMÞYKKTIR

Deiliskipulagsbreyting þessi, sem auglýst hefur verið skv. 41. gr. skipulagslaga nr. 123/2010 var samþykkt í sveitarstjórn Bláskógbabyggðar þann _____

Tillagan var auglýst frá _____
með athugasemdafresti til _____

F.h. Bláskógbabyggðar

Auglýsing um gildistöku skipulagsins var birt í B-deild
Stjórnartíðinda þann _____

KORTAGRUNNUR

Teiknigrunnur gildandi deiliskipulags



Austurey I og II Laugardal
Eyrargata 9 og Illósvegar 6
Deiliskipulagsbreyting

VERK:	BLAÐSTÆRD:	UNNIÐ:	RÝNT:
7998-002	A2	AB	SOS

MÆLIKVARÐI:	DAGS:	DAGS.BREYT:
1:2.000	08.02.2022	---

SAMÞYKKT:

TILLAGA