


Aðalskipulag Grímsness og Grafingshrepps 2008-2020

- Lyklar:
- Afmörkun deiliskipulags
 - Núverandi girðing
 - Byggingareitur
 - Göngustígur
 - Formminjar OM07


Deiliskipulag þetta var auglýst frá _____ 2022 til _____ 2022.

Deiliskipulag þetta sem auglýst hefur verið skv. 25. gr. laga nr. 73/1997 m.s.b. var samþykkt í Svetarstjórn Grímsness og Grafingshrepps þann _____ 2022.

Auglýsing um deiliskipulagið var birt í B deild Stjórnartíðinda þann _____ 2022.

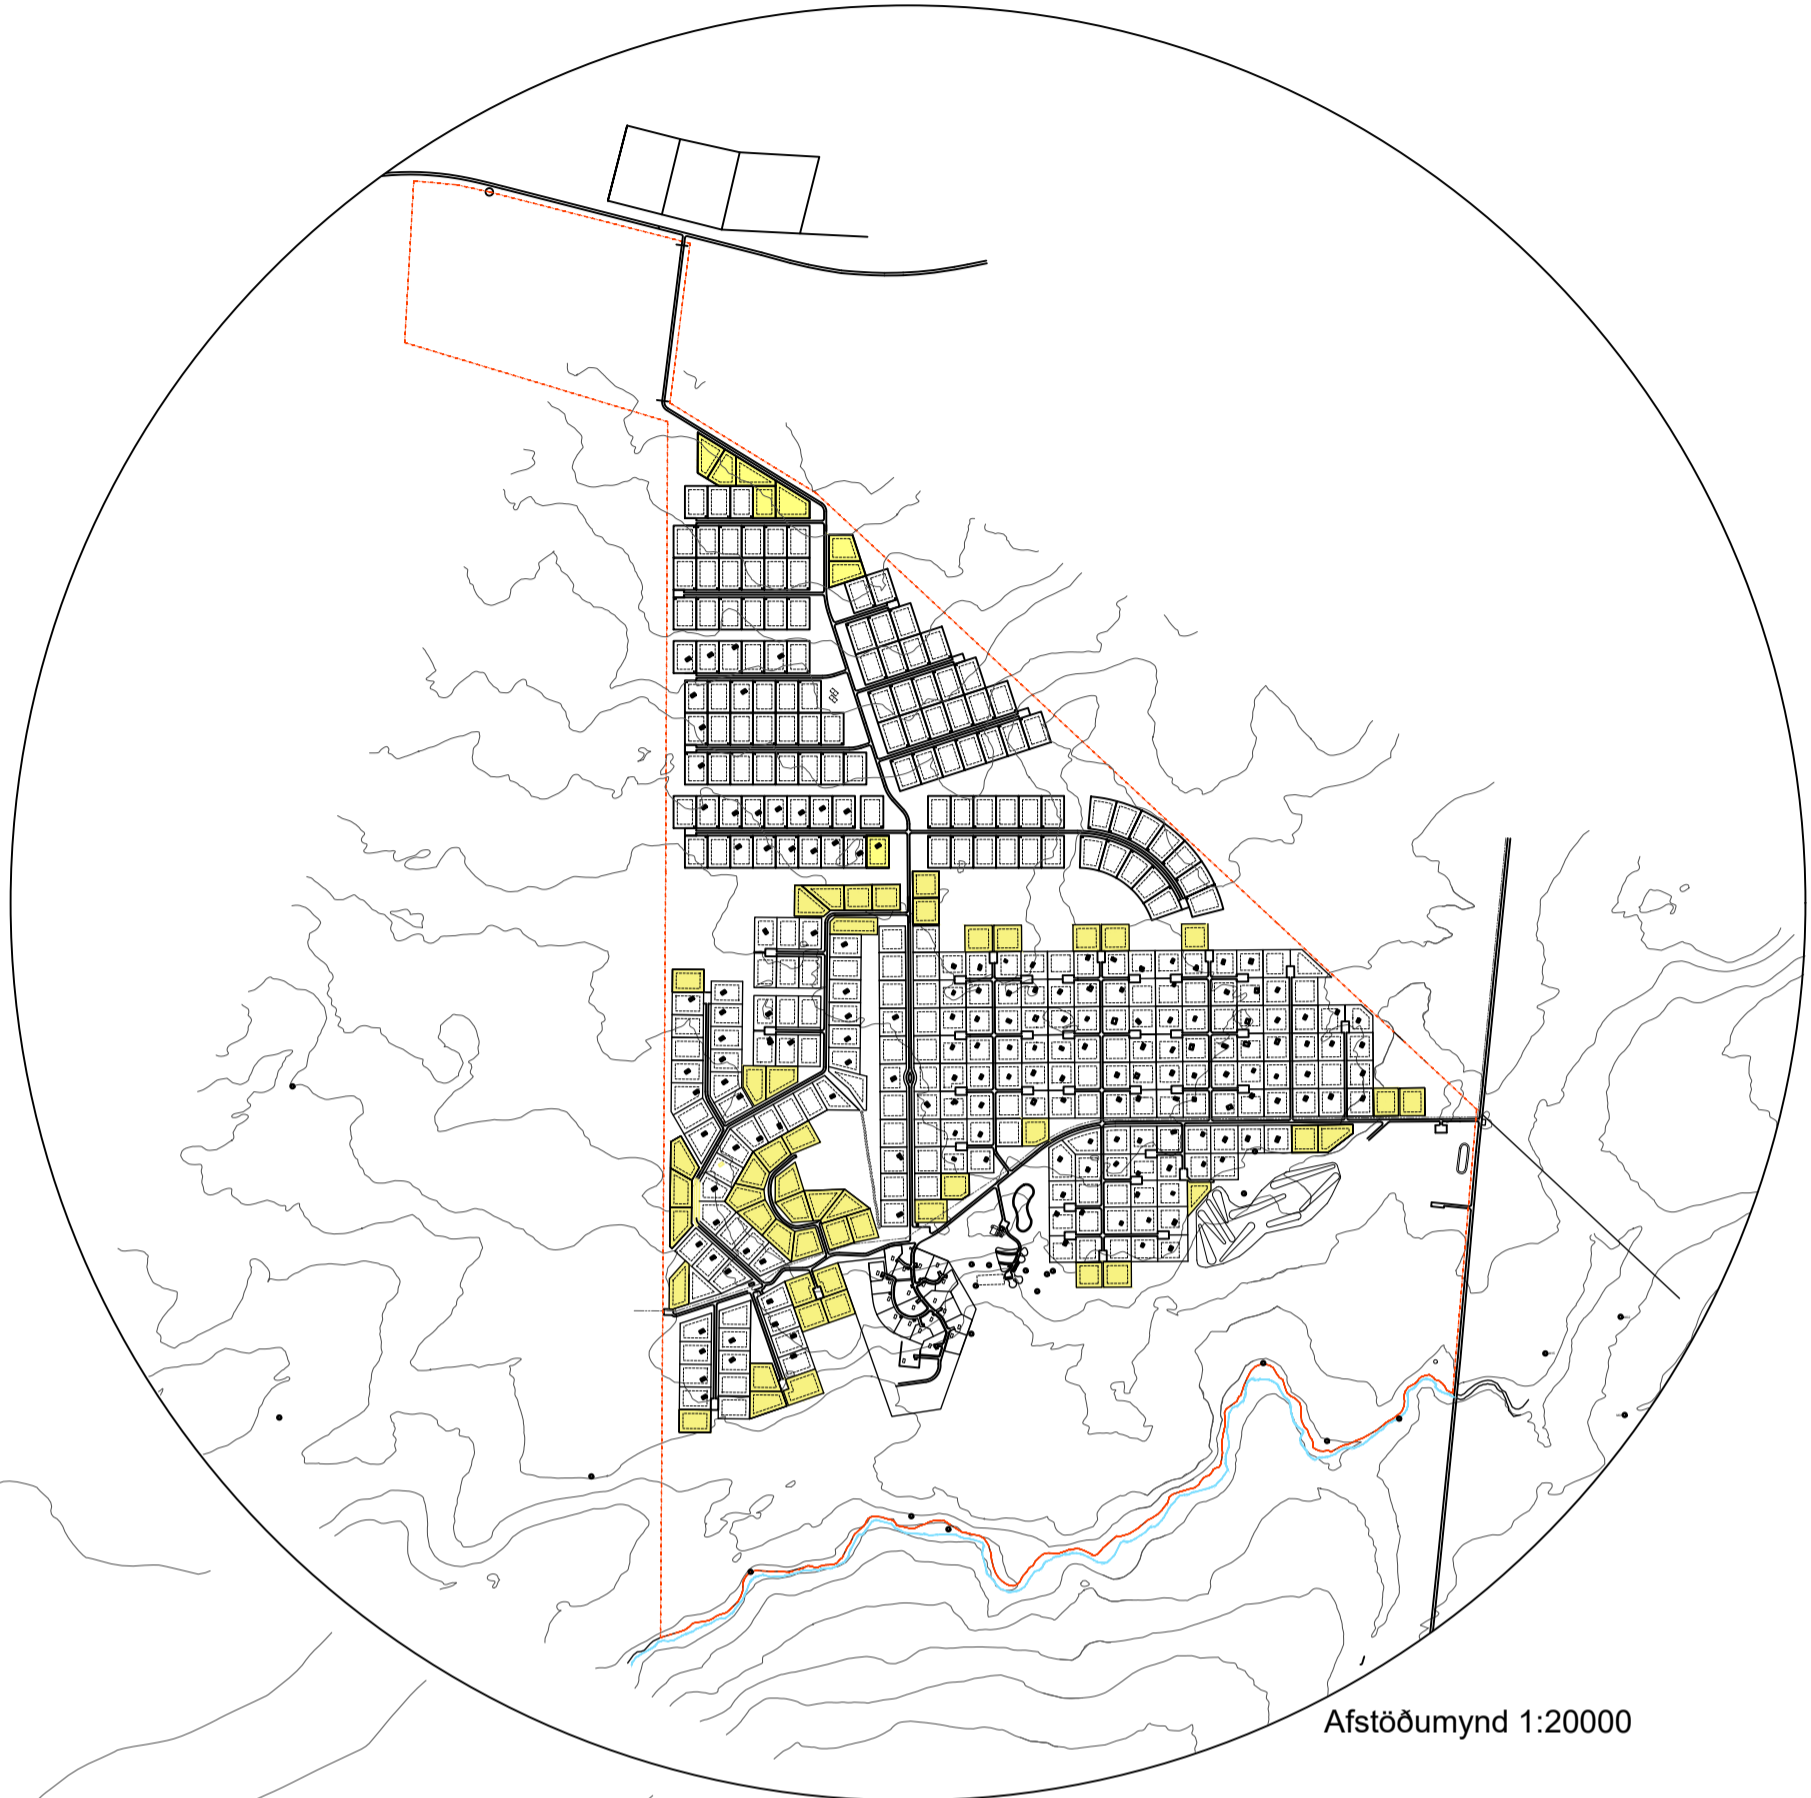

Afstöðumynd 1:20000

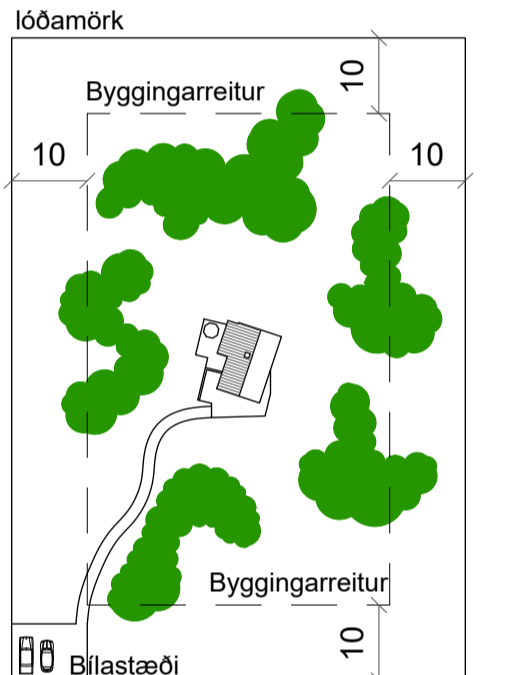

Skýringamynd 1 Mkv 1:1000

Nýjar lóðir