



Grímsnes og Grafningshreppur

Öndverðarnes Kambshverfi Hlíðarhólsbraut

Breyting á deiliskipulagi frístundabyggðar

Mkv: 1 : 2.500 (A2)

29. september 2022


Deiliskipulagsbreyting:

Breytingin felst í að lóðirnar 2,4,6,8,10,12,14,16 og 18 sem eru allar í núverandi deiliskipulagi 5.000 fm að stærð, stækka og verða:


- Lóð 2 verður 5.077 fm
- Lóð 4 verður 5.166 fm
- Lóð 6 verður 5.281 fm
- Lóð 8 verður 5.377 fm
- Lóð 10 verður 6.026 fm
- Lóð 12 verður 6.143 fm
- Lóð 14 verður 5.685 fm
- Lóð 16 verður 5.781 fm
- Lóð 18 verður 5.878 fm

Sú kvöð er á lóð 12 að um hana liggi göngustígur, opin almenningi.

Að ördu leyti gilda deiliskipulagsskilmálar í samþykktu deiliskipulagi m.s.br. sem samþykkt var í sveitarstjórn þann 16. júní 2014.

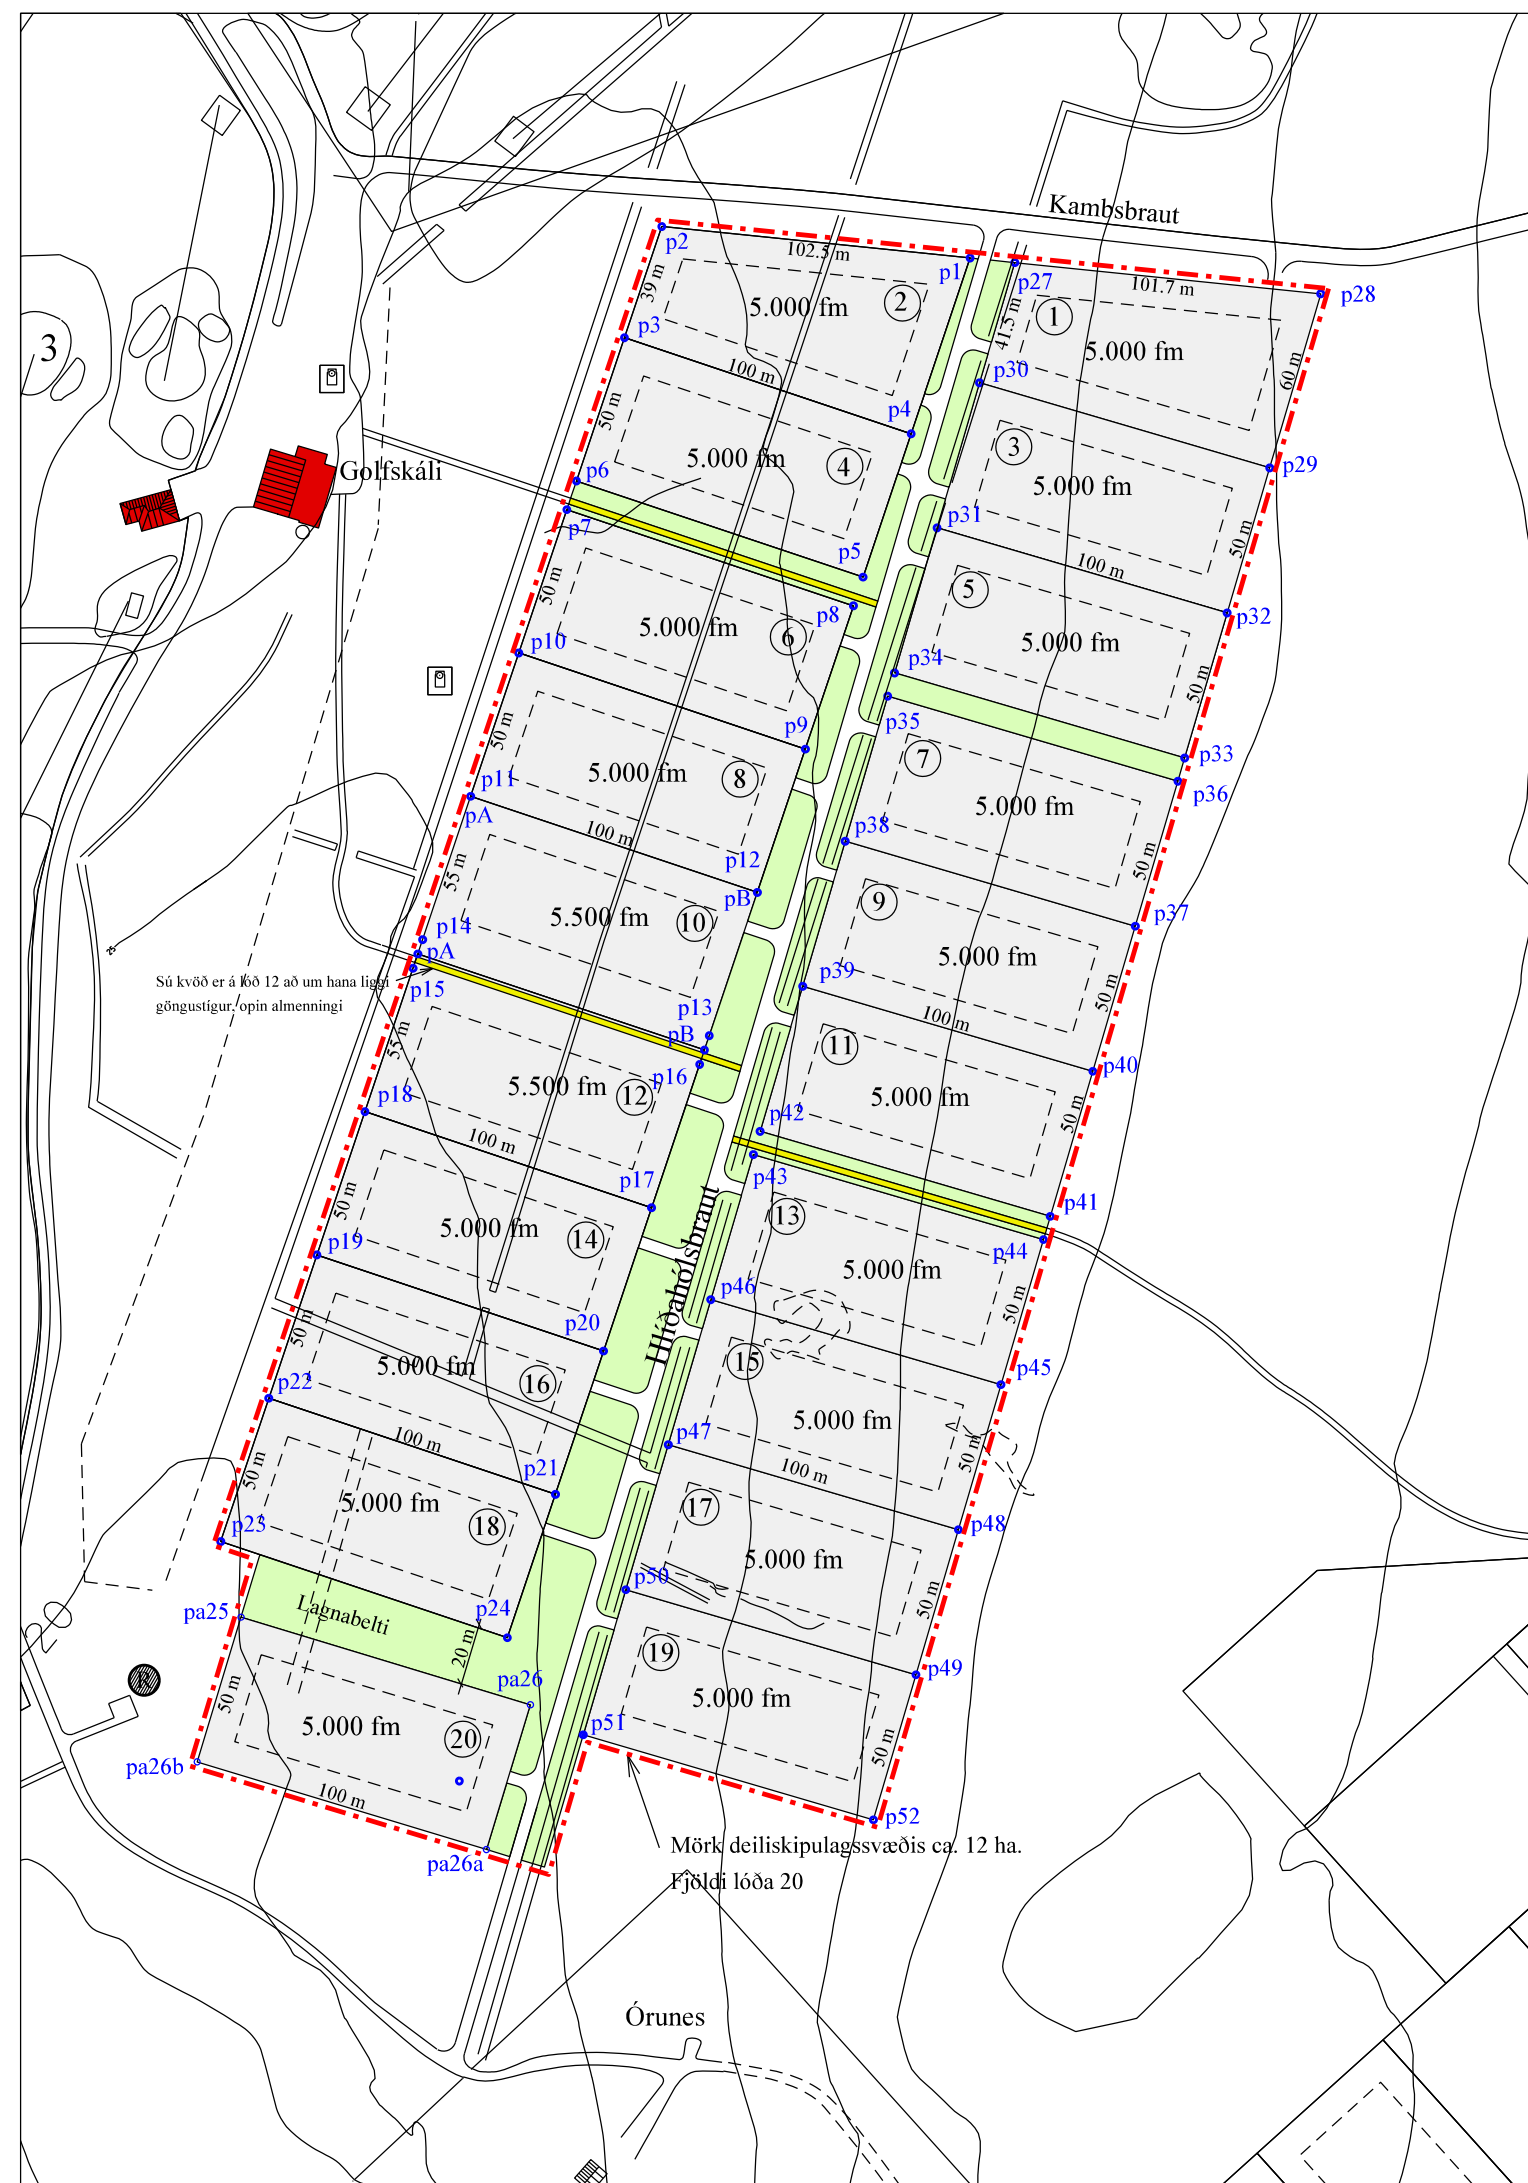


Núverandi skipulag m.s.br.

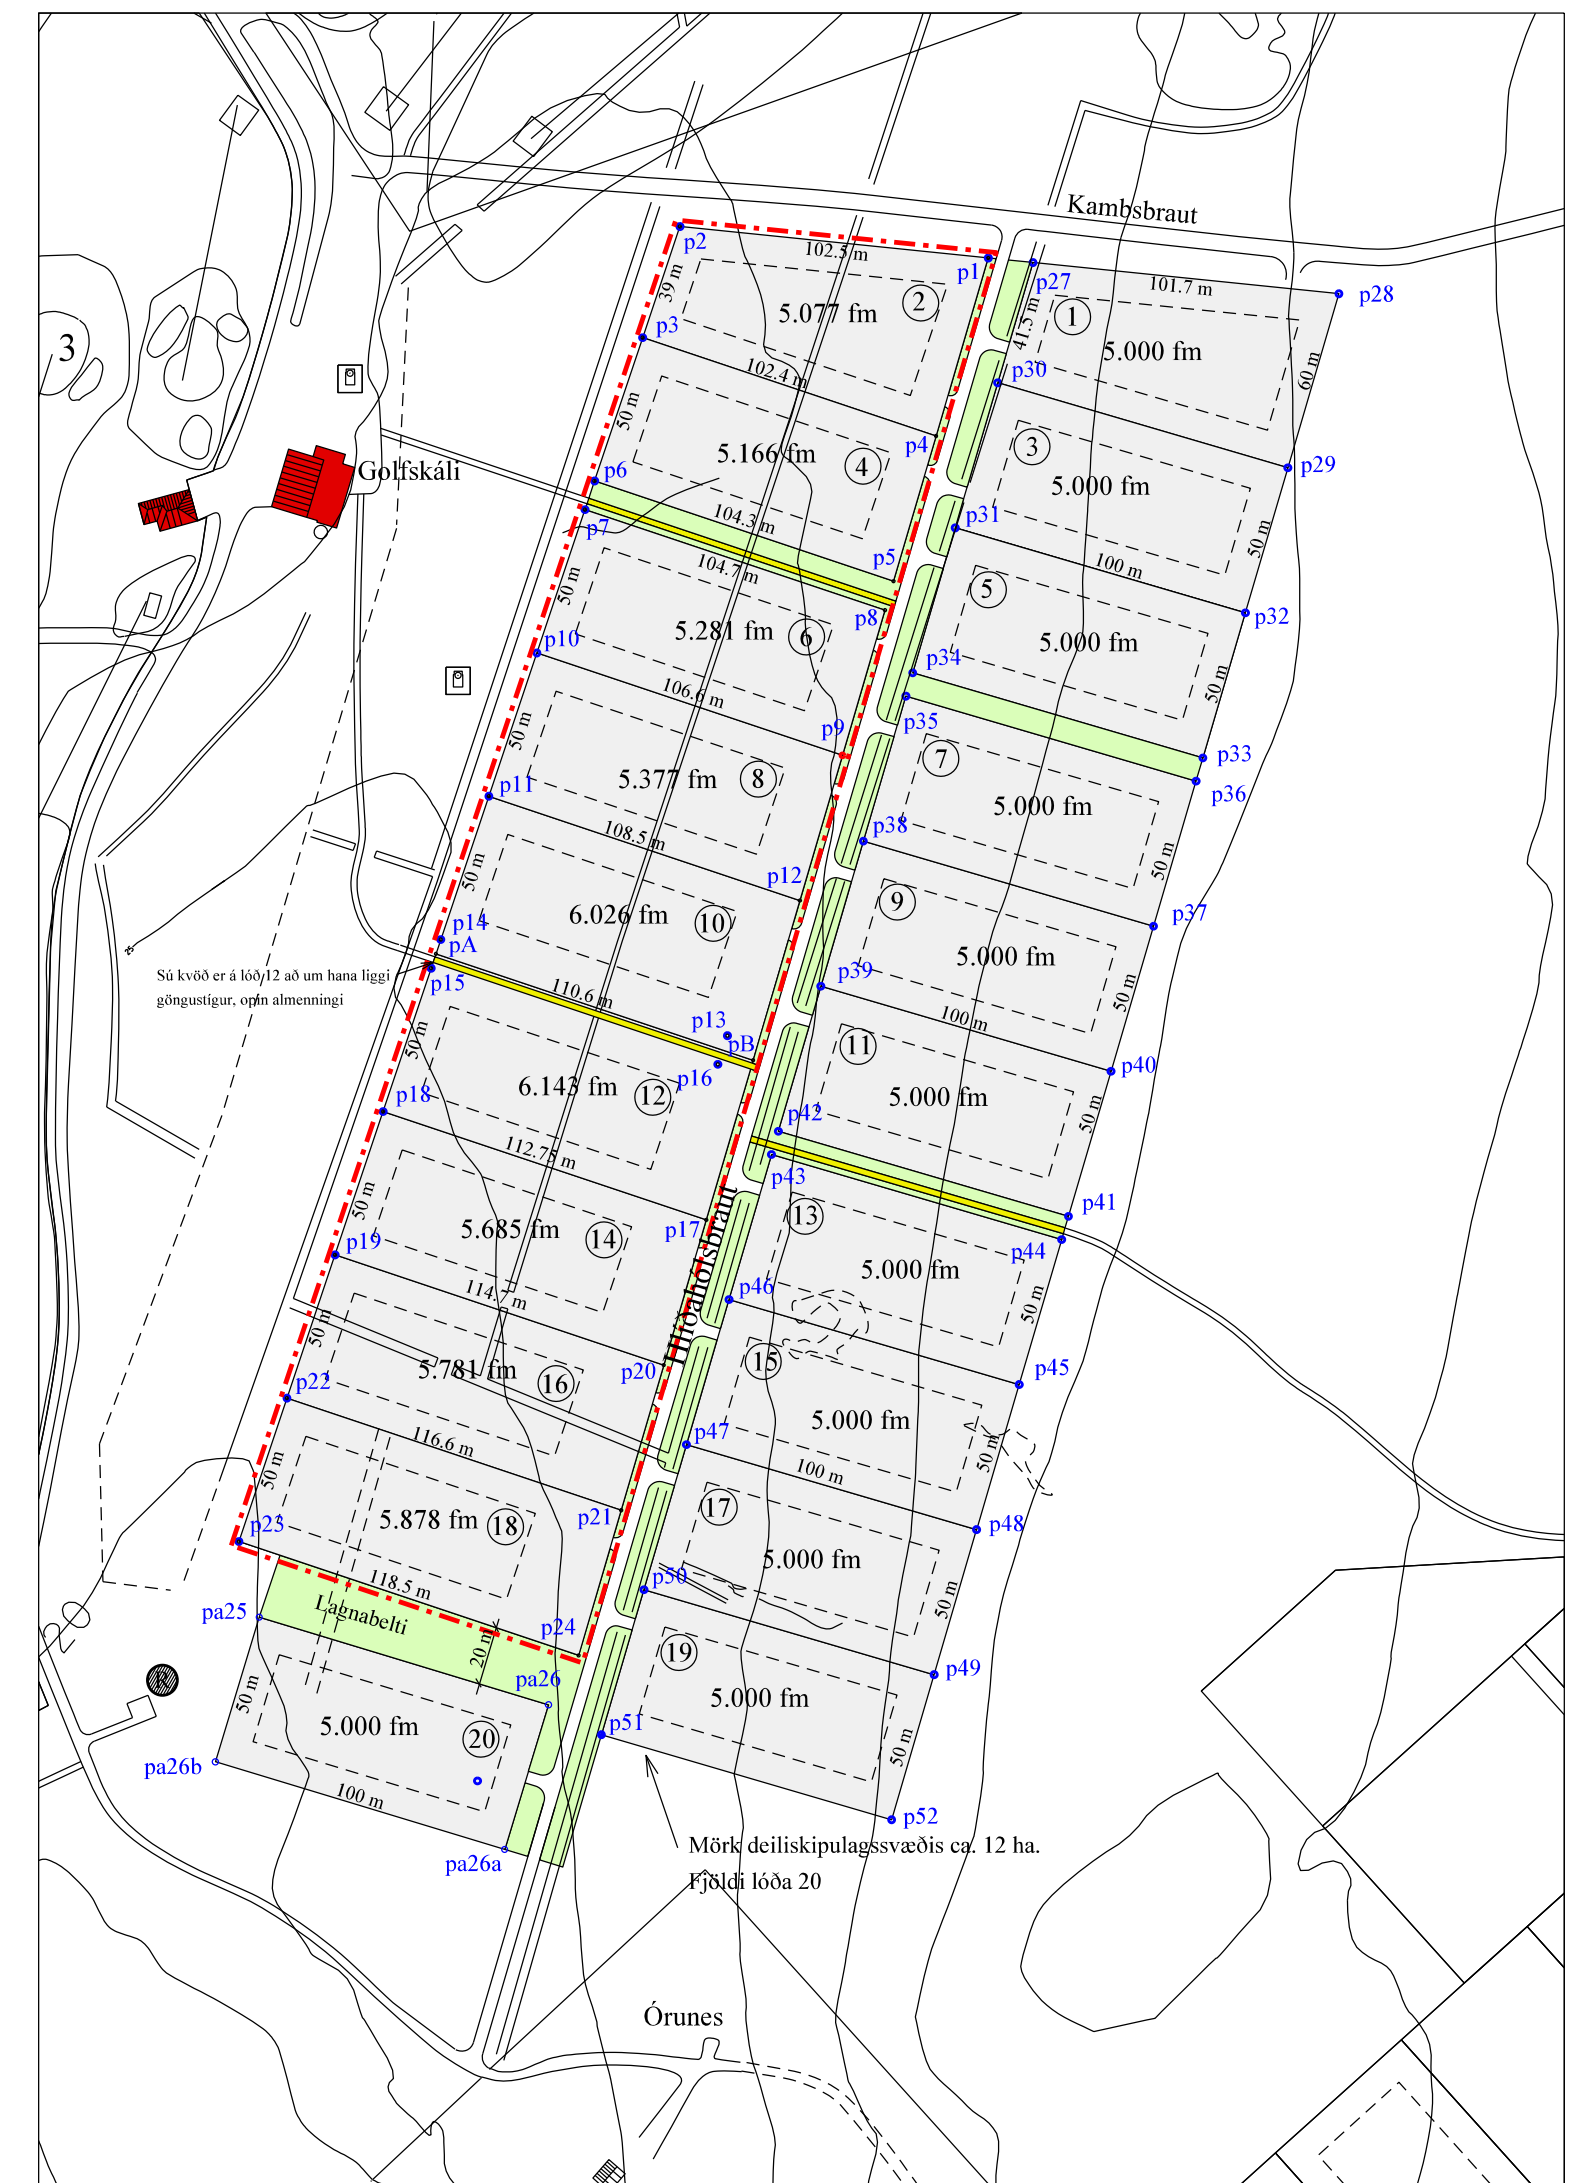

Breytt skipulag

- Breytt hlitaskrif:
- p1: X=406225.07 Y=391082.15
 - p2: X=406123.09 Y=391092.56
 - p3: X=406110.76 Y=391055.80
 - p4: X=406207.81 Y=391023.26
 - p5: X=406193.74 Y=390975.24
 - p6: X=406094.87 Y=391008.39
 - p7: X=406091.69 Y=390998.91
 - p8: X=406190.92 Y=390965.63
 - p9: X=406176.85 Y=390917.62
 - p10: X=406075.79 Y=390991.51
 - p11: X=406059.89 Y=390904.10
 - p12: X=406162.78 Y=390869.60
 - p13: X=406138.81 Y=390824.90
 - p14: X=406043.99 Y=390856.70
 - pa: X=406142.41 Y=390851.96
 - pb: X=406147.30 Y=390816.78
 - p15: X=406040.82 Y=390847.22
 - p16: X=406155.63 Y=390815.42
 - p17: X=406131.82 Y=390799.81
 - p18: X=406024.92 Y=390752.40
 - p19: X=406009.02 Y=390752.40
 - p20: X=406117.75 Y=390715.94
 - p21: X=406103.67 Y=390667.93
 - p22: X=405993.12 Y=390705.00
 - p23: X=405977.23 Y=390657.59
 - p24: X=406089.60 Y=390619.91
 - pa25: X=405983.97 Y=390632.43
 - pa26a: X=406065.19 Y=390555.59
 - pa26b: X=405969.48 Y=390584.58
 - p27: X=406239.85 Y=391080.64
 - p28: X=406341.03 Y=391070.31
 - p29: X=406324.16 Y=391012.74
 - p30: X=406228.19 Y=391040.87
 - p31: X=406214.13 Y=390992.89
 - p32: X=406310.09 Y=390964.76
 - p33: X=406296.03 Y=390916.78
 - p34: X=406200.07 Y=390944.90
 - p35: X=406197.82 Y=390937.23
 - p36: X=406293.78 Y=390909.10
 - p37: X=406279.72 Y=390861.12
 - p38: X=406183.75 Y=390889.25
 - p39: X=406169.69 Y=390841.26
 - p40: X=406265.66 Y=390813.14
 - p41: X=406251.59 Y=390765.16
 - p42: X=406155.63 Y=390793.28
 - p43: X=406153.38 Y=390785.60
 - p44: X=406249.34 Y=390757.48
 - p45: X=406235.28 Y=390709.50
 - p46: X=406139.32 Y=390737.62
 - p47: X=406125.25 Y=390689.64
 - p48: X=406221.22 Y=390661.52
 - p49: X=406207.16 Y=390613.53
 - p50: X=406111.19 Y=390641.66
 - p51: X=406097.13 Y=390593.68
 - p52: X=406193.09 Y=390565.55

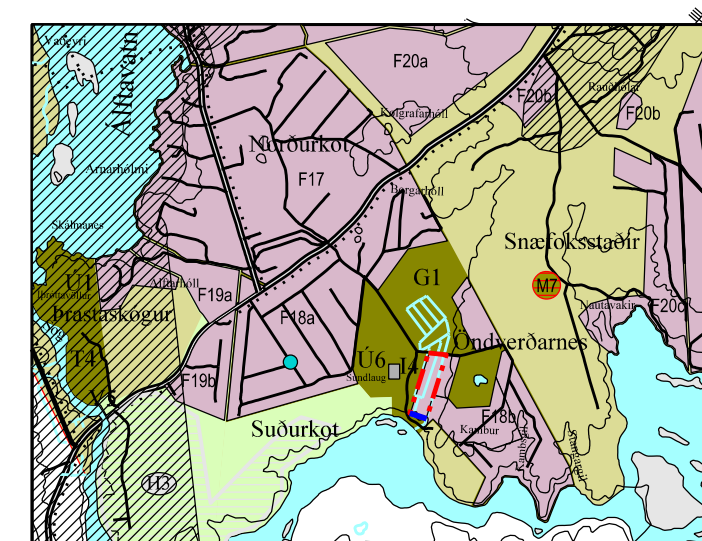


Aðalskipulag Grímsnes og Grafningshrepps 2008 - 2020

- Mörk deiliskipulagsbreytingar (5.2 ha.)
- Fristundalóðir
- Skógrækt og útivist
- 0.000 fm Flatarmál lóðar í fm.
- - - Byggingarreitir
- ⊙ Númer lóðar
- Vegir
- Gönguleiðir

Deiliskipulagsbreytingar þessar sem fengið hafa meðferð skv. 2. mgr. 43 gr. skipulagslaga nr. 123/2010 var samþykkt í sveitarstjórn þann.....20

Samþykkt deiliskipulagsbreytinganna var auglýst í B-deild Stjórnartíðinda þann.....20

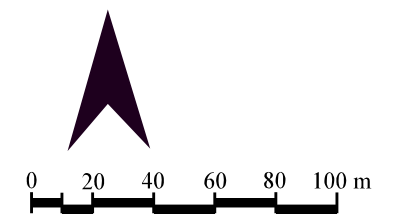

Teiknað og hnitasett efir loftmynd frá Loftmyndum ehf.

Pétur H. Jónsson skipulagsfr. arkitekt fai Laugaveg 13, 101 Rvík sími: 562-4140 ima@simnet.is