




# SKEIÐA- OG GNÚPVERJAHREPPUR SELHÖFÐAR - DEILISKIPULAG

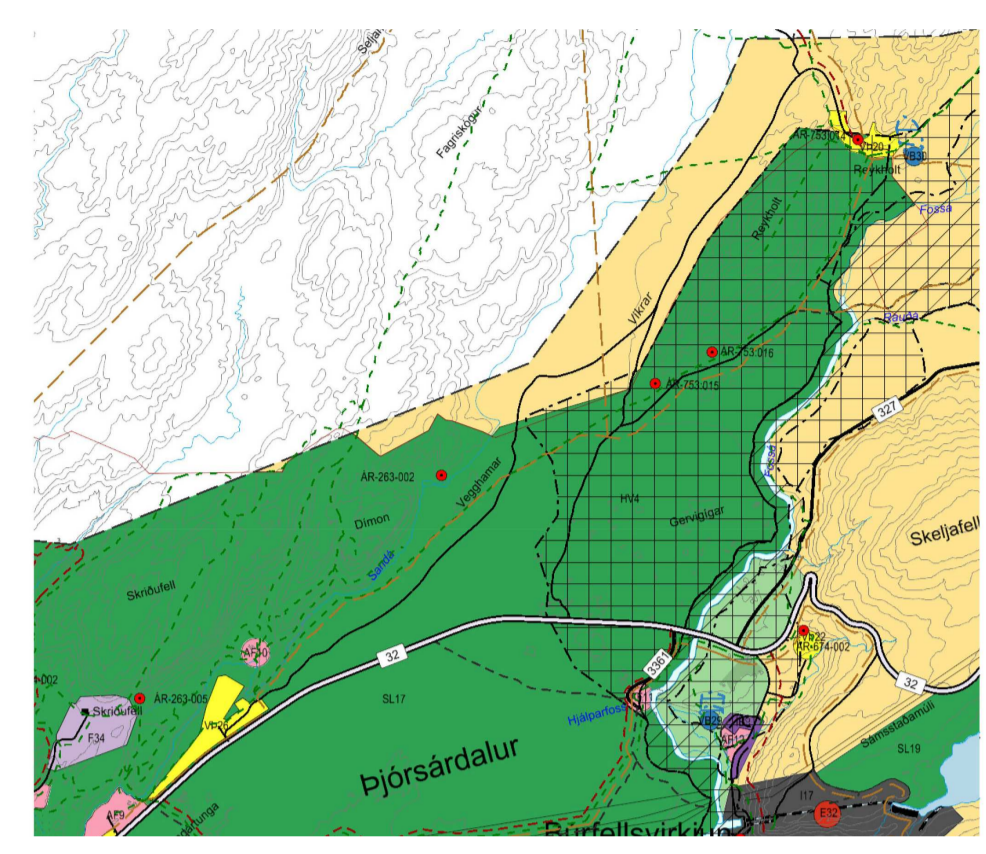


Deiliskipulag þetta sem auglýst hefur verið skv. 1. mgr. 41. gr. skipulagslaga nr. 123/2010 m.s.br. frá \_\_\_\_\_ til \_\_\_\_\_ var samþykkt í sveitarstjórn Skeiða- og Gnúpverjahrepps þann \_\_\_\_\_

Samþykkt deiliskipulags var auglýst í B-deild

Stjórnartíðinda þann \_\_\_\_\_

Tillaga að breytingu á aðalskipulagi Skeiða- og Gnúpverjahrepps 2017-2029

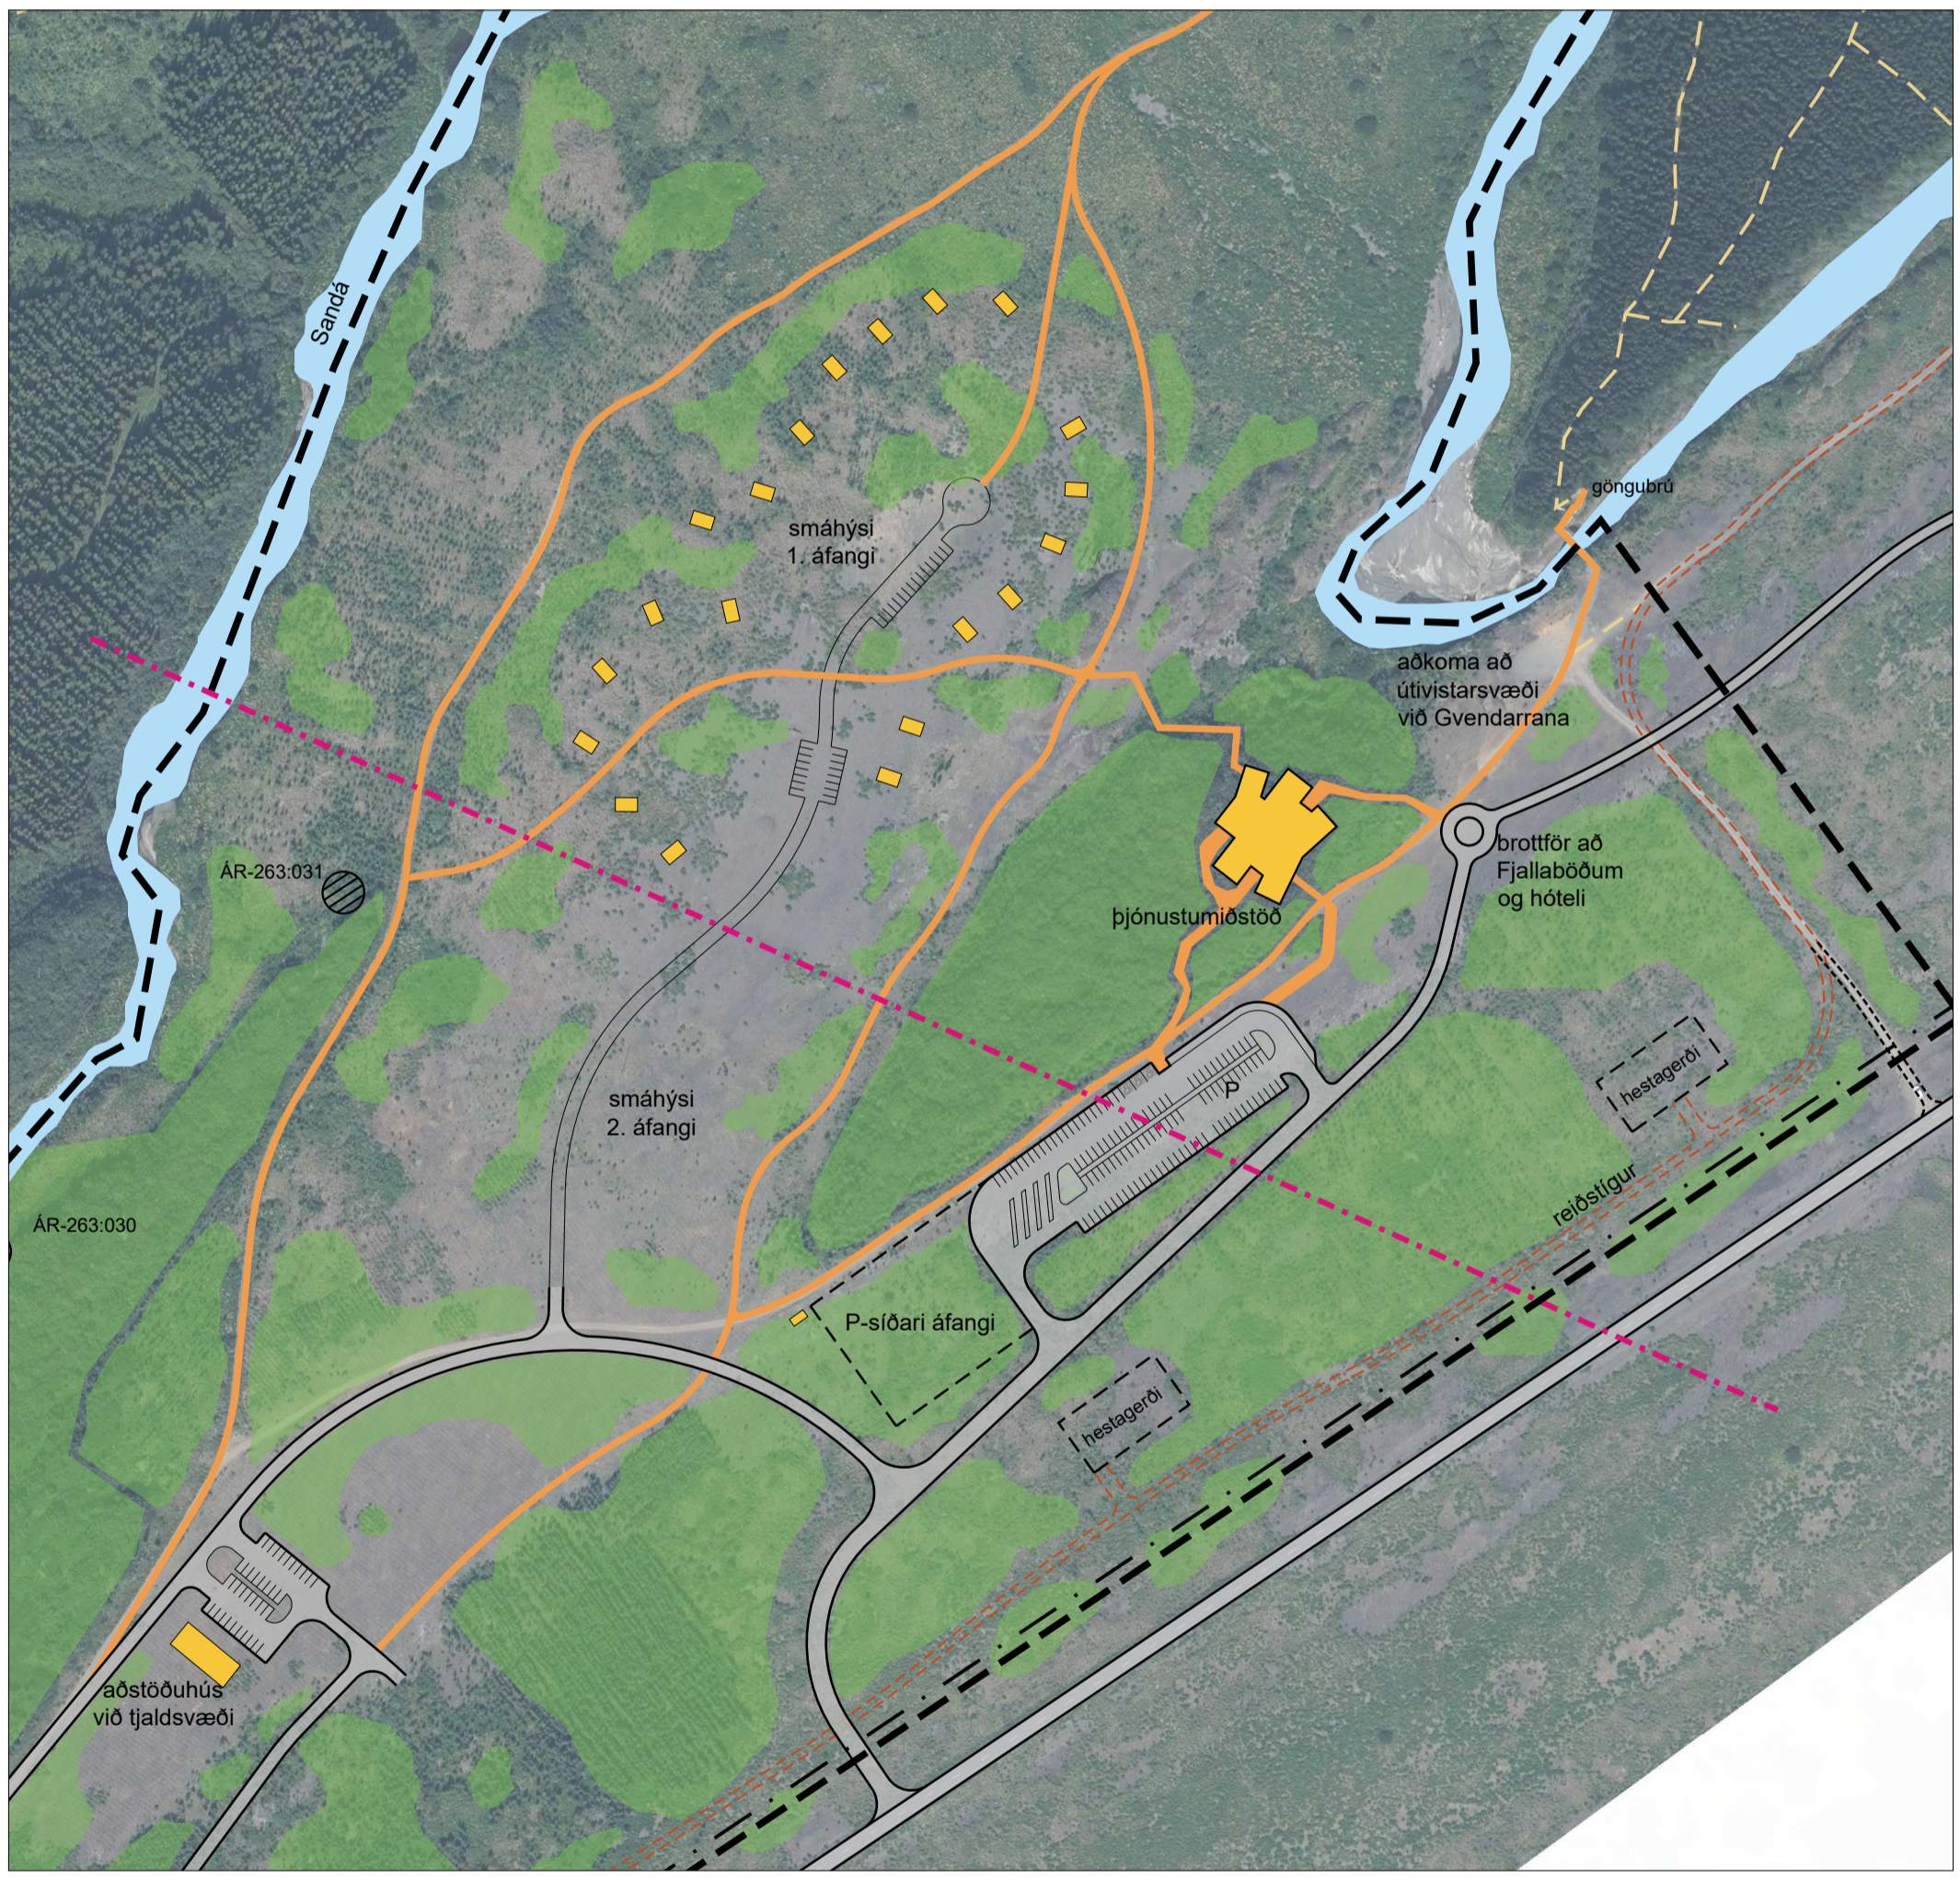

Skýringamynd sem sýnir 1. áfanga smáhýsa og þjónustubyggingar - mkv. 1:2.500

Tákn	Skýringar
	Mörk skipulagssvæðis
	Lóðamörk
	Byggingarreitir hámark
	A = Þjónustumíðstöð
	B = Smáhýsi
	C = Aðstöðuhús á tjaldsvæði
	WC = Salemishús
	R = Spennistöð
	Tjaldsvæði
	Byggingar til skýringar
	Lóðarstærð í fermetrum
	Hæðir húsa
	Bílastæði, leiðbeinandi útfærsla
	Skráðar menningarmínjar og áhrifasvæði
	Vegur
	Veghelgunarsvæði
	Núv. slóði, fjlnota stigur
	Stigur
	Reiðstigur
	Náttúrulegur birkisögur skv. vefsja Skógræktarinnar
	Kjarn- og trjágróður
	Grassvæði, tjaldflatar og lággróður
	Ár, vötn og tjarnir
	Rotbró / hreinsivirki, staðsetning leiðbeinandi
	Núv. rafmagnsliða

Uppfyllt þessi er teiknaður í hnitakerfinu ISN93 og byggir á gögnum frá lóðarformynd frá Svema.

HEITI VERKS		
SKEIÐA- OG GNÚPVERJAHREPPUR SELHÖFÐAR - ÞJÓRSÁRDAL		
HEITI TEKINGAR		
ÞJÓNUSTUMÍÐSTÖÐ OG TJALDSVÆÐI DEILISKIPULAG -TILLAGA		
VERKNR:	MKV:	TEKING NR:
221-016	1:2.500 í A1	
TEKNAÐ AF:	HANNAÐ AF:	DAGS. TEKN:
sg	sg/oh	13. okt. 2022
VFIRELSTUR / UNDIRSKRIFT:		TEKN. BREYTT: