

# Lækjartún II


## Deiliskipulagsbreyting - nýjar iðnaðarlóðir



Ásahreppur



Breyttur deiliskipulagsuppráttur

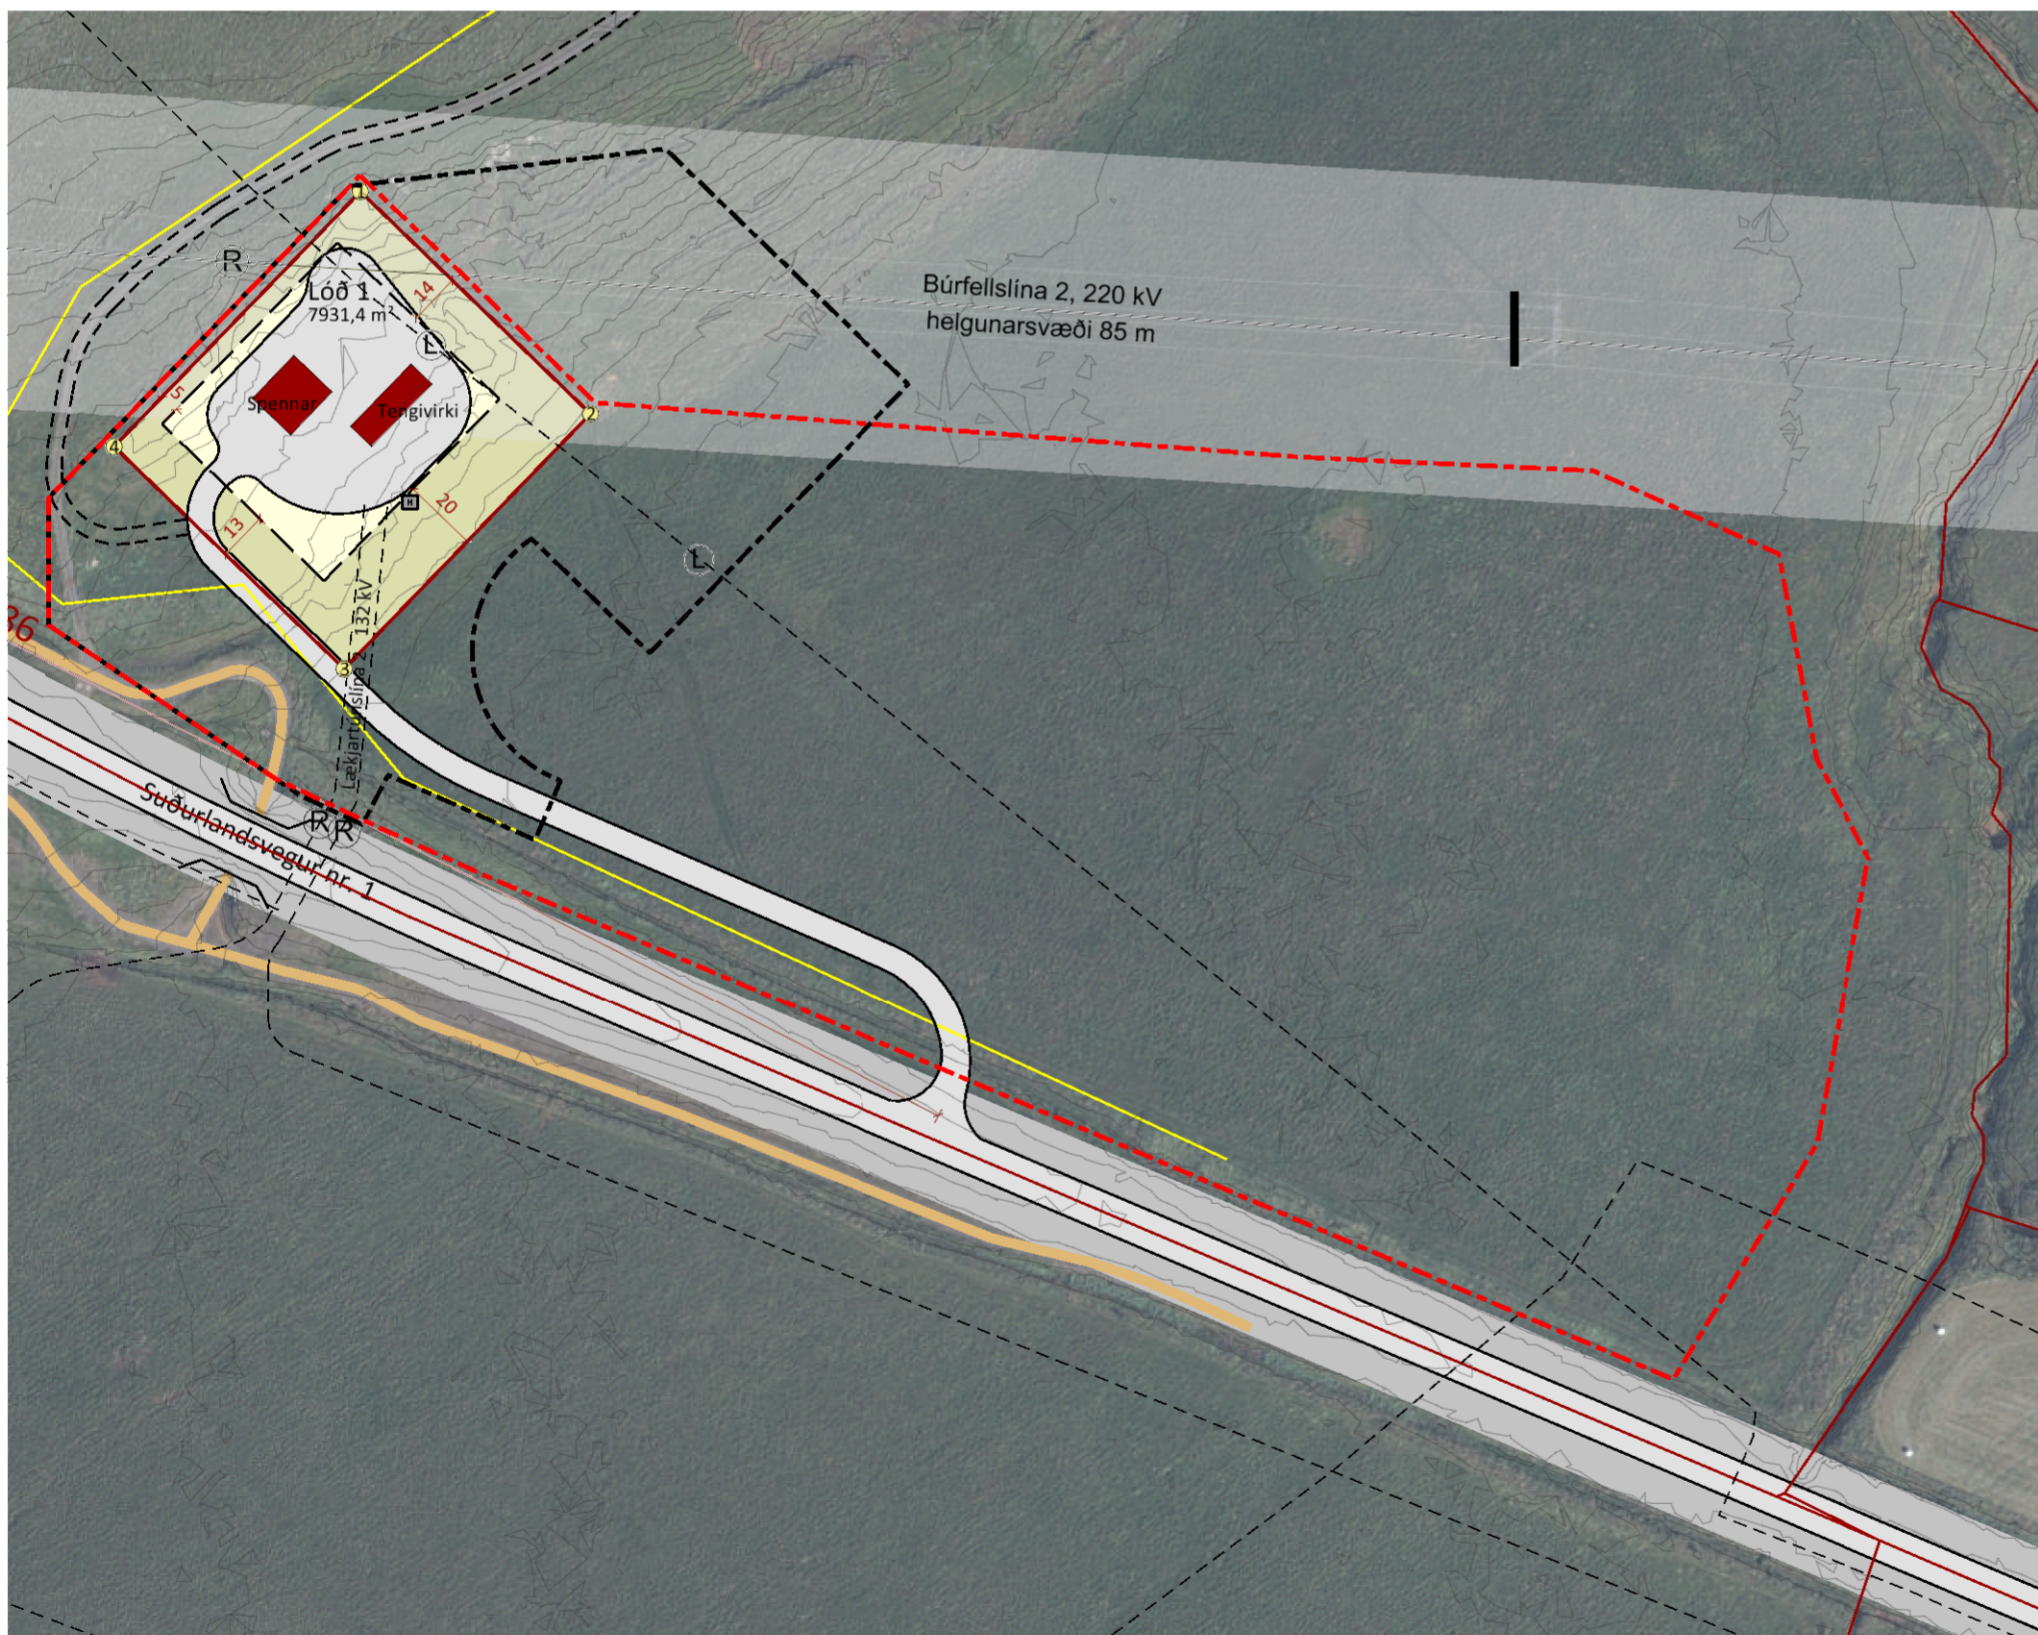

GILDANDI DEILISKIPULAGSUPPRÁTTUR MEÐ SÍÐARI BREYTINGUM

### SKIPULAGSGÖGN

- Deiliskipulagsuppráttur
- Greinargerð með skilmálum, forsendum og umhverfismatsskýrslu.


### KORTAGRUNNAR

- Loftmyndir frá Loftmyndum ehf.
- Hæðarlínur frá EFLU verkfræðistofu.

### SAMPYKKTIR

Deiliskipulagsbreyting þessi sem auglýst hefur verið skv. 43. gr. skipulagslaga nr. 123 / 2010 var samþykkt af sveitarstjórn Ásahrepps \_\_\_\_\_


F.h. Ásahrepps

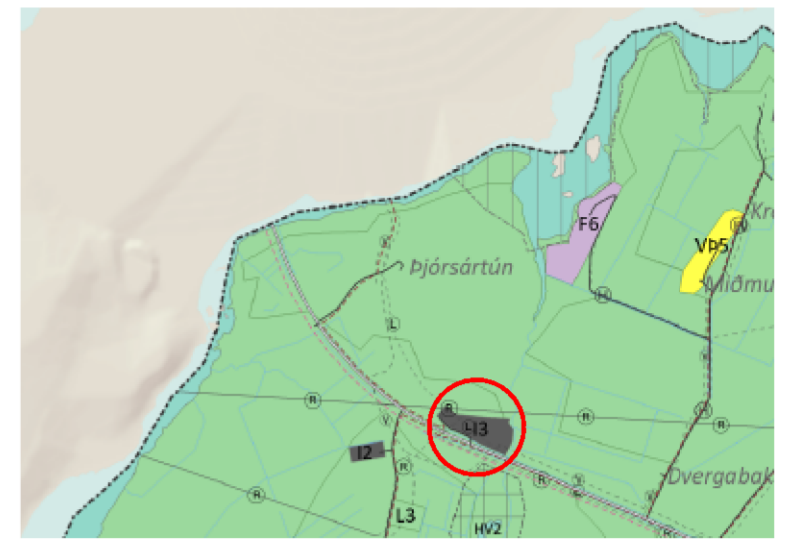

ADALSKIPULAG ÁSAHREPPS 2020-2032.

### SKÝRINGAR

- Mörk skipulagssvæðis
- Lóða- og landamerki
- Lóðir
- Byggingareitir
- Núverandi hús
- Vegir og bílastæði
- Slóði
- Reiðleið
- Ljósleiðari
- Trjágroður til skýringar
- Kvöð um gróðurmanir
- Núverandi girðingar
- Hreinsivirki
- Breytt mörk skipulagssvæðis

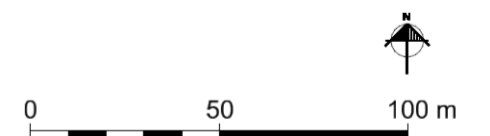

Lækjartún II  
Ásahreppur  
Deiliskipulagsbreyting

VERK:	BLADSTÆRÐ:	UNNIÐ:	RÝNT:
9312-001	A2	IS	SOS

MÆLIKVARÐI:	DAGS:	DAGS.BREYTT:
1:2.000	14.09.2022	---

SAMPYKKT: **Tillaga**