


Deiliskipulag þetta sem auglýst hefur verið skv. 1. mgr. 41. gr. skipulagslaga nr. 123/2010 m.s.br. frá _____ til _____ var samþykkt í sveitarstjórn Grímsnes- og Grafningshrepps þann _____

Samþykkt deiliskipulags var auglýst í B-deild


Stjórnartíðinda þann _____




Úr tillögu að endurskoðuðu Aðalskipulagi Grímsnes- og Grafningshrepps 2020 - 2030 - ekki í kvarða

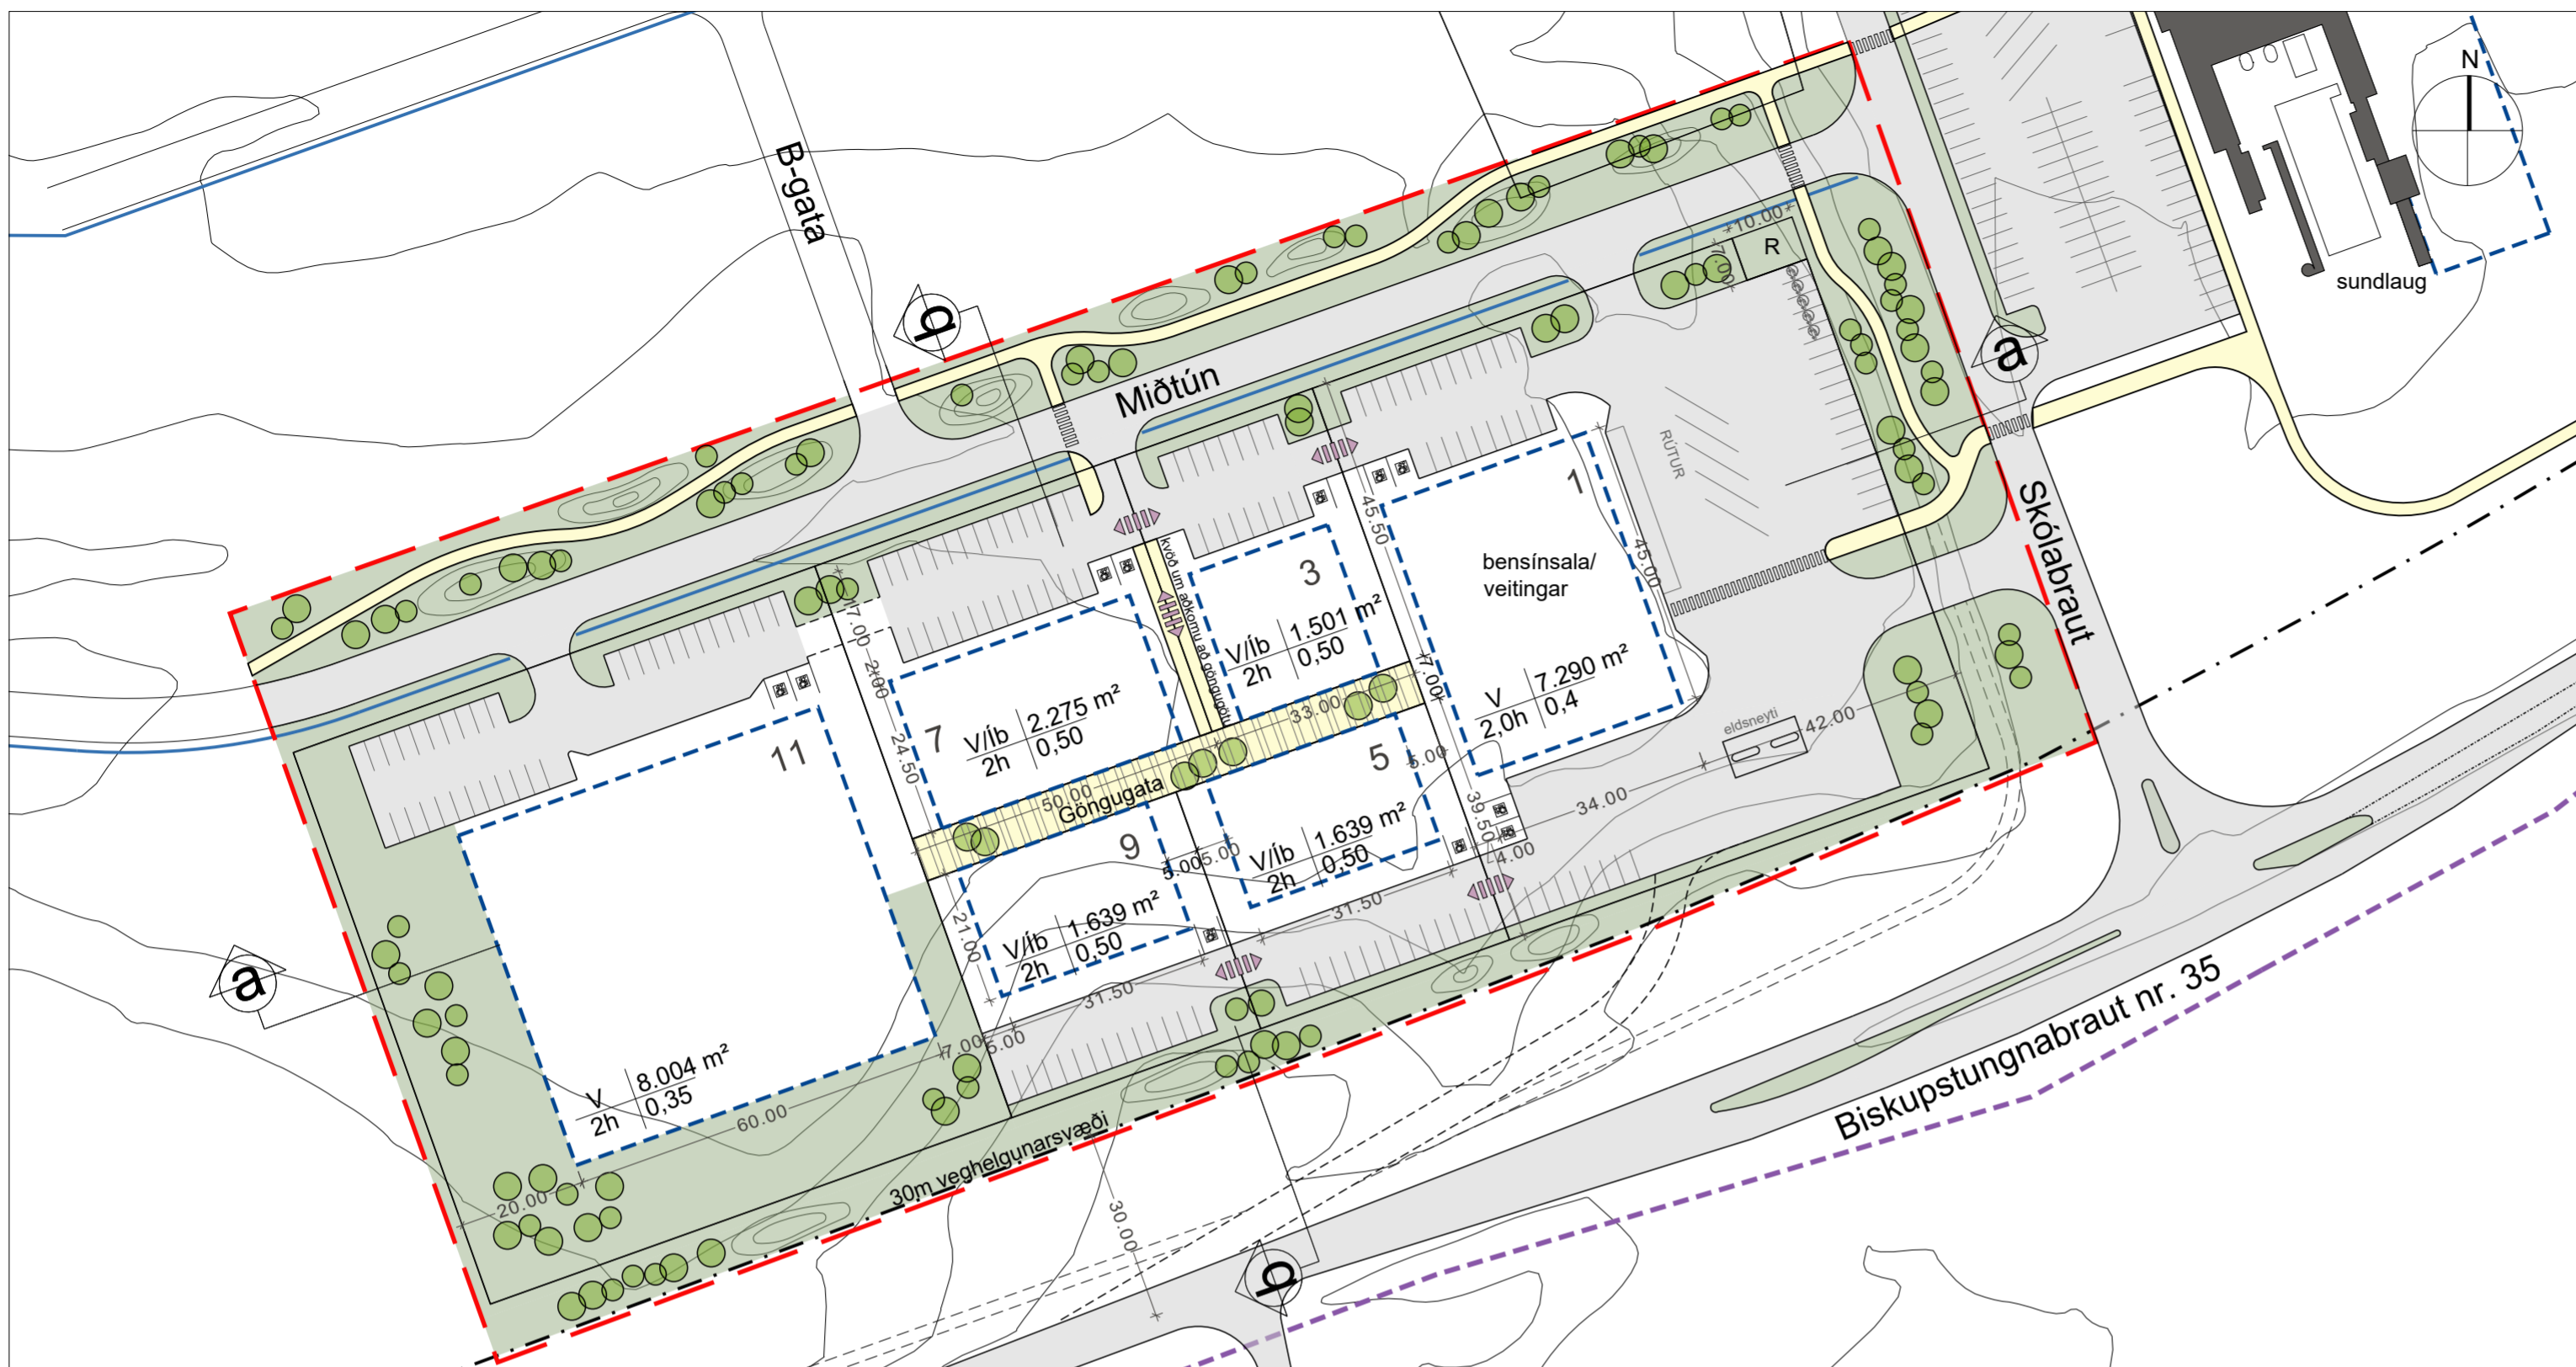


Skipulagsupplýsingar miðsvæðis - Mkv. 1:1000

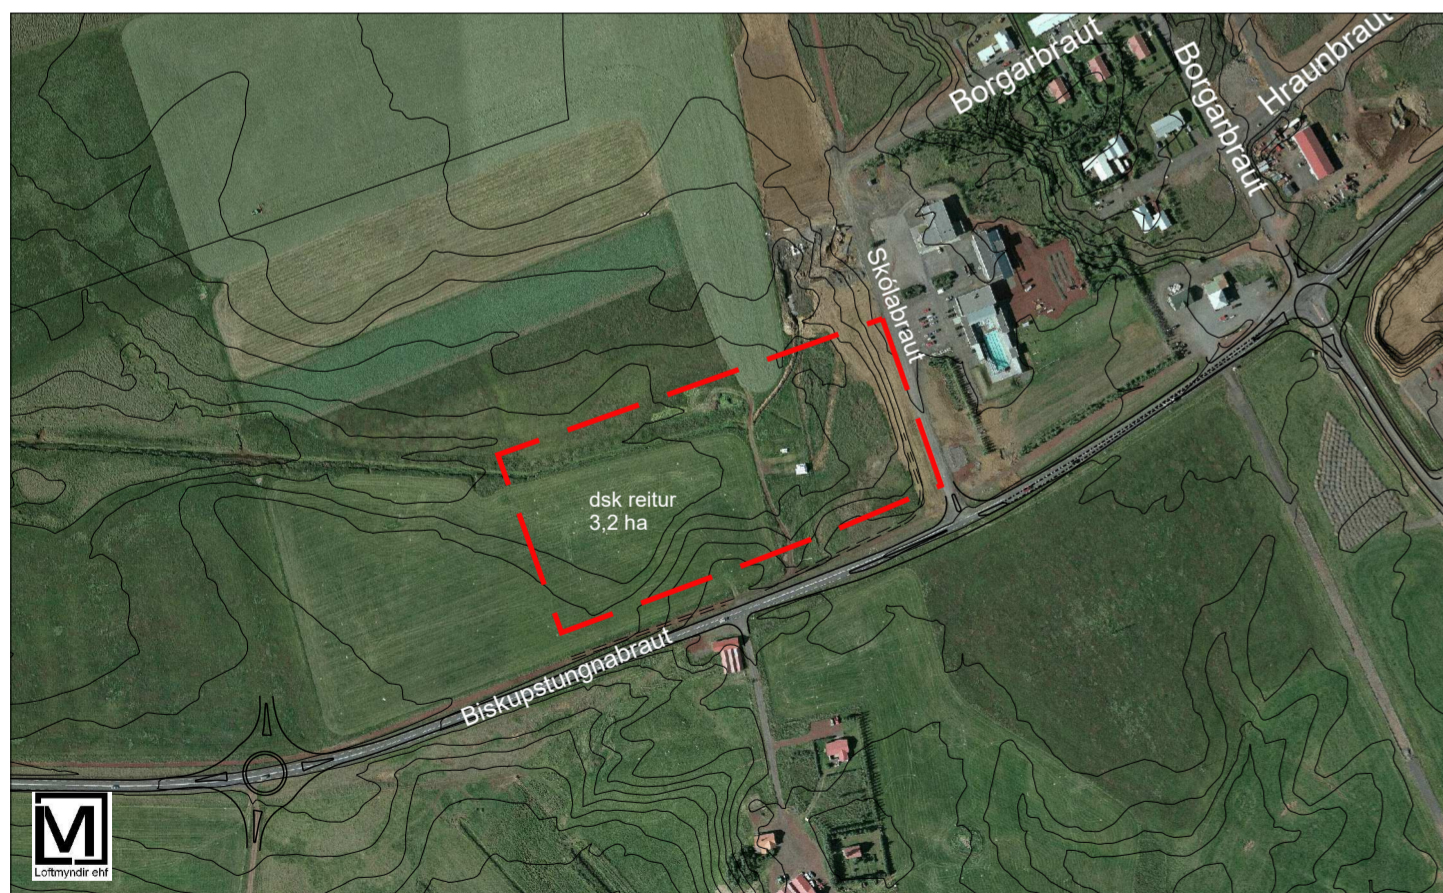


Yfirlitsmynd - Mkv. 1:5000

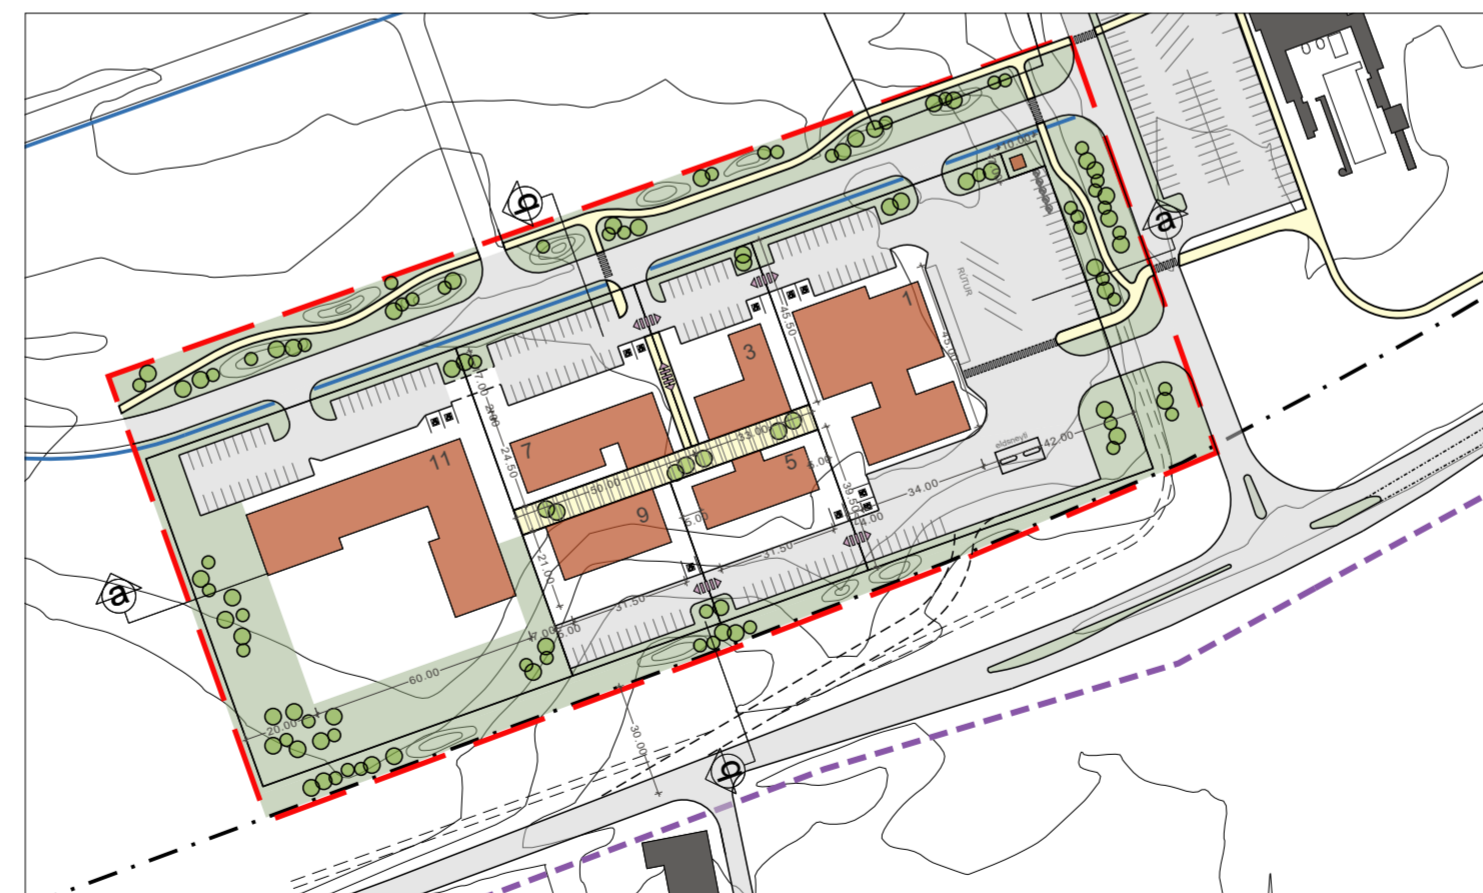

Skýringamynd - Mkv. 1:2000

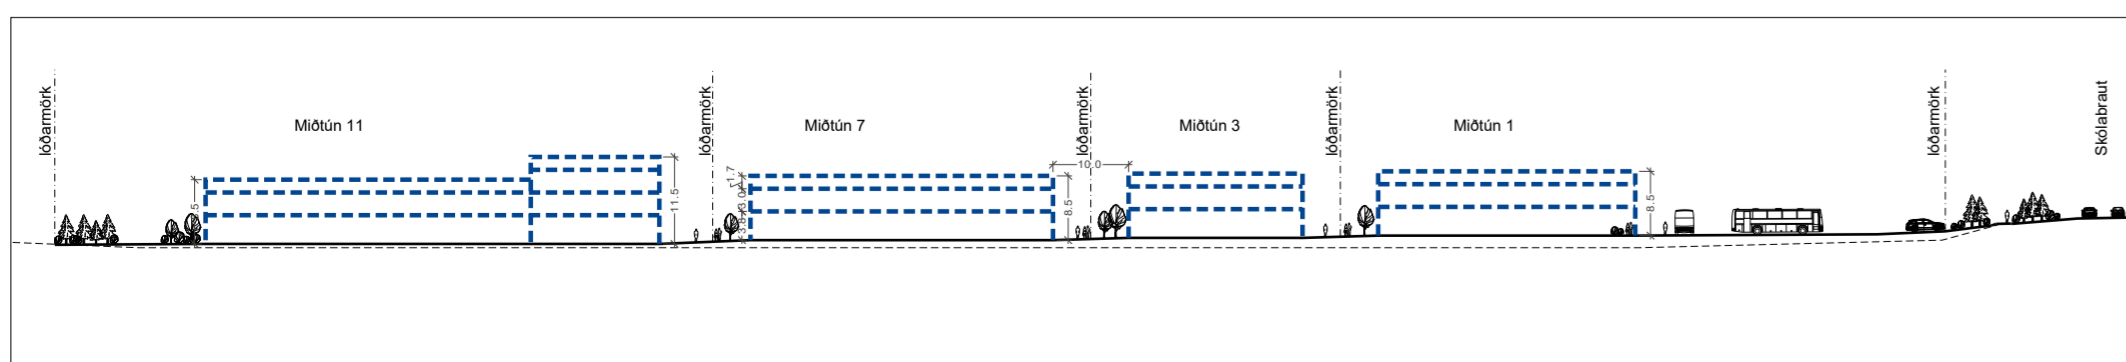

Sníð a-a - Mkv. 1:1000

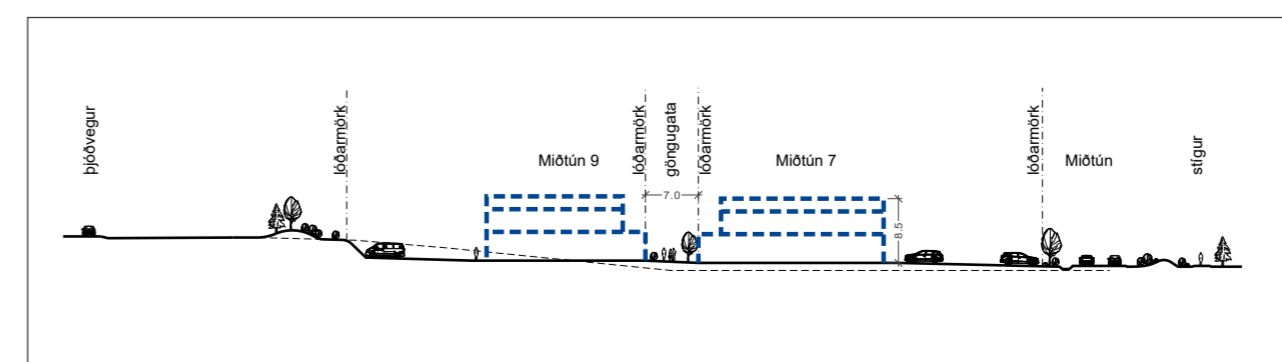

Sníð b-b - Mkv. 1:1000



Með skipulagsupplýðingum þessum fylgir greinargerð með skipulags- skilmálum og umhverfismati, dags. okt. 2022.

HEITI VERKS:

GRÍMSNES- OG GRAFNINGSHREPPUR BORG - ÞÉTTBÝLI

HEITI TEIKNINGAR:

DEILISKIPULAG MIÐSVÆÐIS - TILLAGA SKIPULAGSUPPLÝÐINGAR

| | | |
|----------------------|---------------------|------------------------------|
| VERKNR: 219-018 | MKV: 1:1000 í A2 | TEIKNING NR: 1/1 |
| TEIKNAD AF: sg/gg | HANNAÐ AF: sg | DAGS. TEIKN: 3. okt. 2022 |

YFIRLESTUR / UNDIRSKRIFT: TEIKN. BREYTT: