


ÖNNUR SKIPULAGSGÖGN
Vesturbyggð á Borg í Grímsnes- og Grafningshreppi
Deiliskipulag - Vinnslutillaga
Greinargerð og umhverfismatsskýrsla
Dags. 27. febrúar 2023

SAMPÝKKTIR
Deiliskipulagsbreyting þessi hefur verið auglýst skv. 41. gr. skipulagslaga nr. 123/2010.



Deiliskipulag þetta var samþykkt í í sveitarstjórn þann _____

Samþykkt deiliskipulagsbreytingarinnar var auglýst í B-deild Stjórnartíðinda þann _____

- SKÝRINGAR**
- Mörk skipulagssvæðis
 - Lóð
 - Byggingarreitur
 - Lóðarnúmer
 - Lóðarstærð
 - Fjöldi hæða
 - Fornminjar og helgunarsvæði
 - Gata/vegur
 - Stigur
 - Lækur/vatnsrás/tjörn
 - Hæðarlína 1 m
 - Leik- og dvalarsvæði
 - Hljóðmön
 - Gróðursvæði

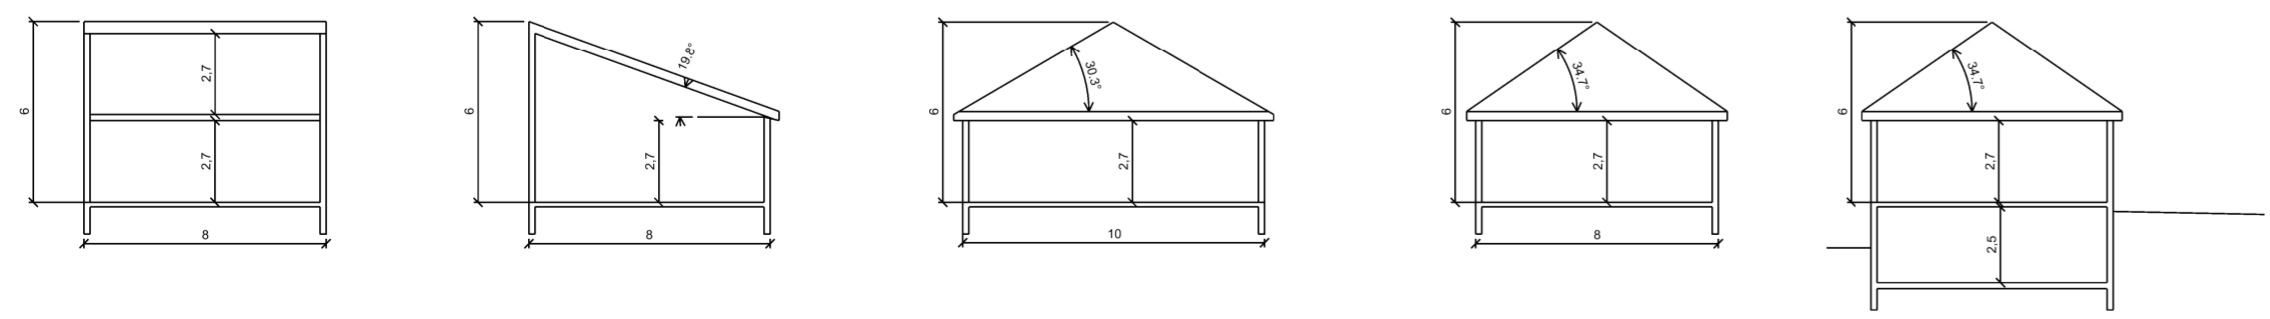

Dæmi um húsagerðir
Mkv. 1:250

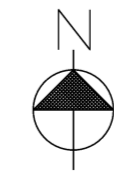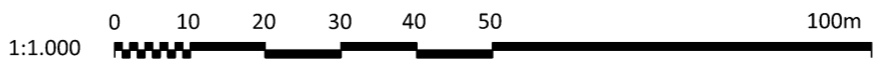

Grímsnes- og Grafningshreppur
Vesturbyggð á Borg í Grímsnesi
Fyrsti áfangi
DEILISKIPULAG - VINNSLUTILLAGA

