




Tákn	Skýringar
	Mörk skipulagssvæðis
	Lóðamörk
	Byggingarreitir hámark
	A = Þjónustumiðstöð
	B = Smáhýsi
	C = Aðstöðuhús á tjaldsvæði
	WC = Salernishús
	R = Spennistöð
	Tjaldsvæði
	Byggingar til skýringar
	Lóðarstærð í fermetrum
	Hæðir húsa
	Bilastæði, leiðbeinandi útfærsla
	Skráðar menningarminjar og áhrifasvæði
	Vegur
	Veghelgunarsvæði
	Núv. slóði, fjölnota stigur
	Stigur
	Reiðstigur
	Náttúrulegur birkiskógur skv. vefsja Skógræktarinnar
	Kjarn- og trjágróður
	Grassvæði, tjaldflatar og lággróður
	Ár, vötn og tjarnir
	Rotpró / hreinsivirki, staðsetning leiðbeinandi
	Núv. rafmagnsliða

Uppdráttur basar er teiknaður í hnitakerfinu ISN93 og byggir á gögnum frá lóðarhöfðingnum frá Svama.

Deiliskipulag - mkv. 1:2.500



SKEIÐA- OG GNÚPVERJAHREPPUR SELHÖFÐAR - DEILISKIPULAG

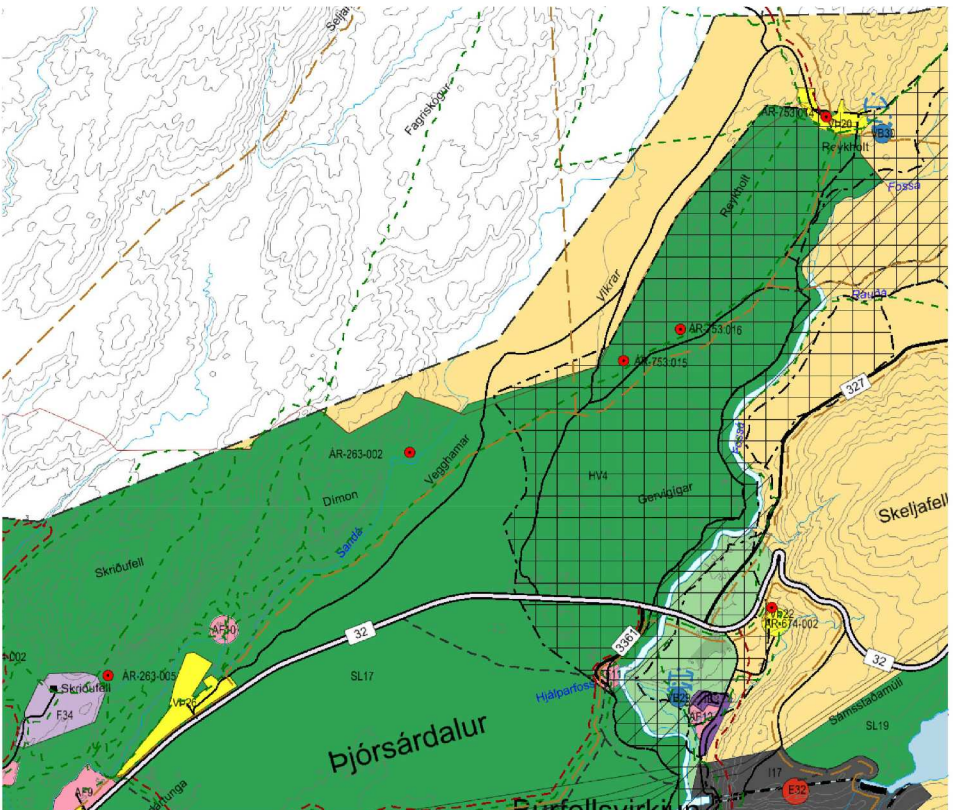


Tillaga að breytingu á aðalskipulagi Skeiða- og Gnúpverjahrepps
2017-2029

Deiliskipulag þetta sem auglýst hefur verið skv.
1. mgr. 41. gr. skipulagslaga nr. 123/2010
m.s.br. frá _____ til _____ var
samþykkt í sveitarstjórn Skeiða- og
Gnúpverjahrepps þann _____

Samþykkt deiliskipulags var auglýst í B-deild

Stjórnartíðinda þann _____

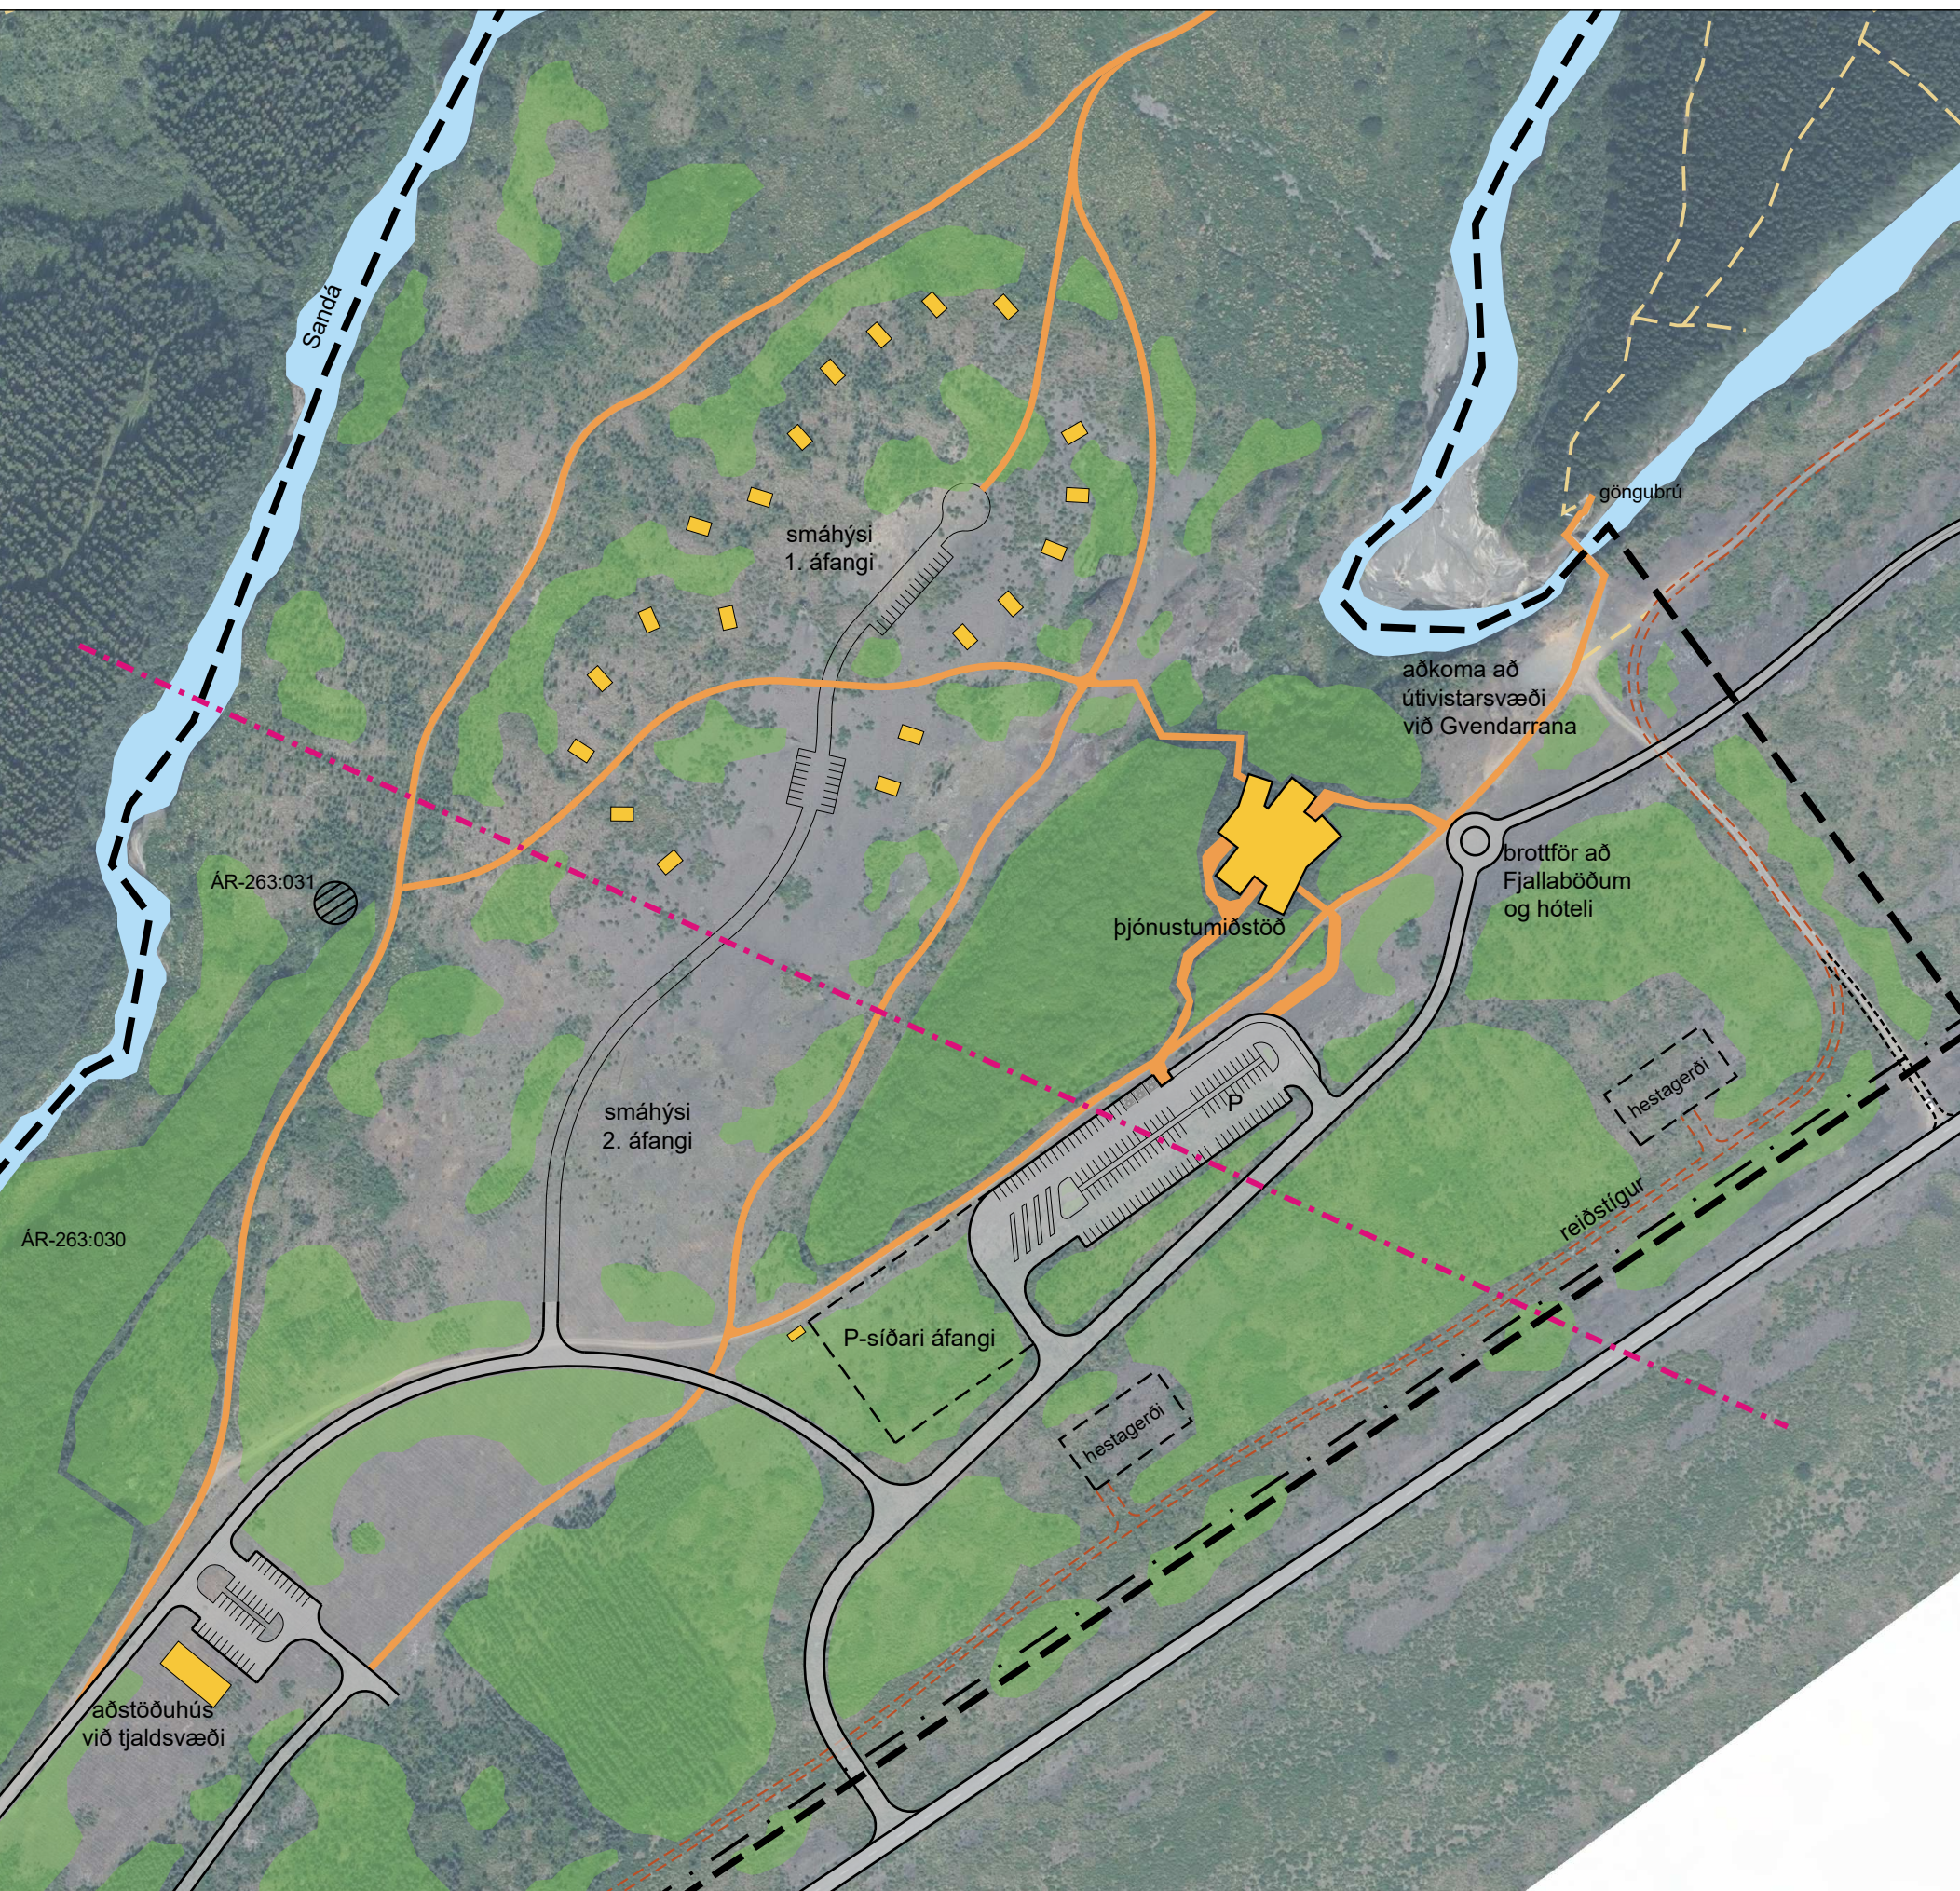

Skýringamynd sem sýnir 1. áfanga smáhýsa og þjónustubyggingar - mkv. 1:2.500

HEITI VERKS
SKEIÐA- OG GNÚPVERJAHREPPUR
SELHÖFÐAR - ÞJÓNSÁRDALUR

HEITI TEIKNINGAR
ÞJÓNUSTUMÍÐSTÖÐ OG TJALDSVÆÐI
DEILISKIPULAG - TILLAGA

VERNR:	MKV:	TEIKNING NR:
221-016	1:2.500 í A1	
TEIKNAD AF:	HANNAÐ AF:	DAGS. TEIKN:
sg	sg/oh	17. jan. 2022

VFIRELUSTUR / UNDRISKRIFT:

TEIKN. Breytt:



Austurvegi 6 - 800 Selfoss
s: 482 4000
net: landform@landform.is