


# Vörðás 5-9, Úthlíð

## Deiliskipulag verslunar- og þjónustusvæðis



Bláskógabyggð

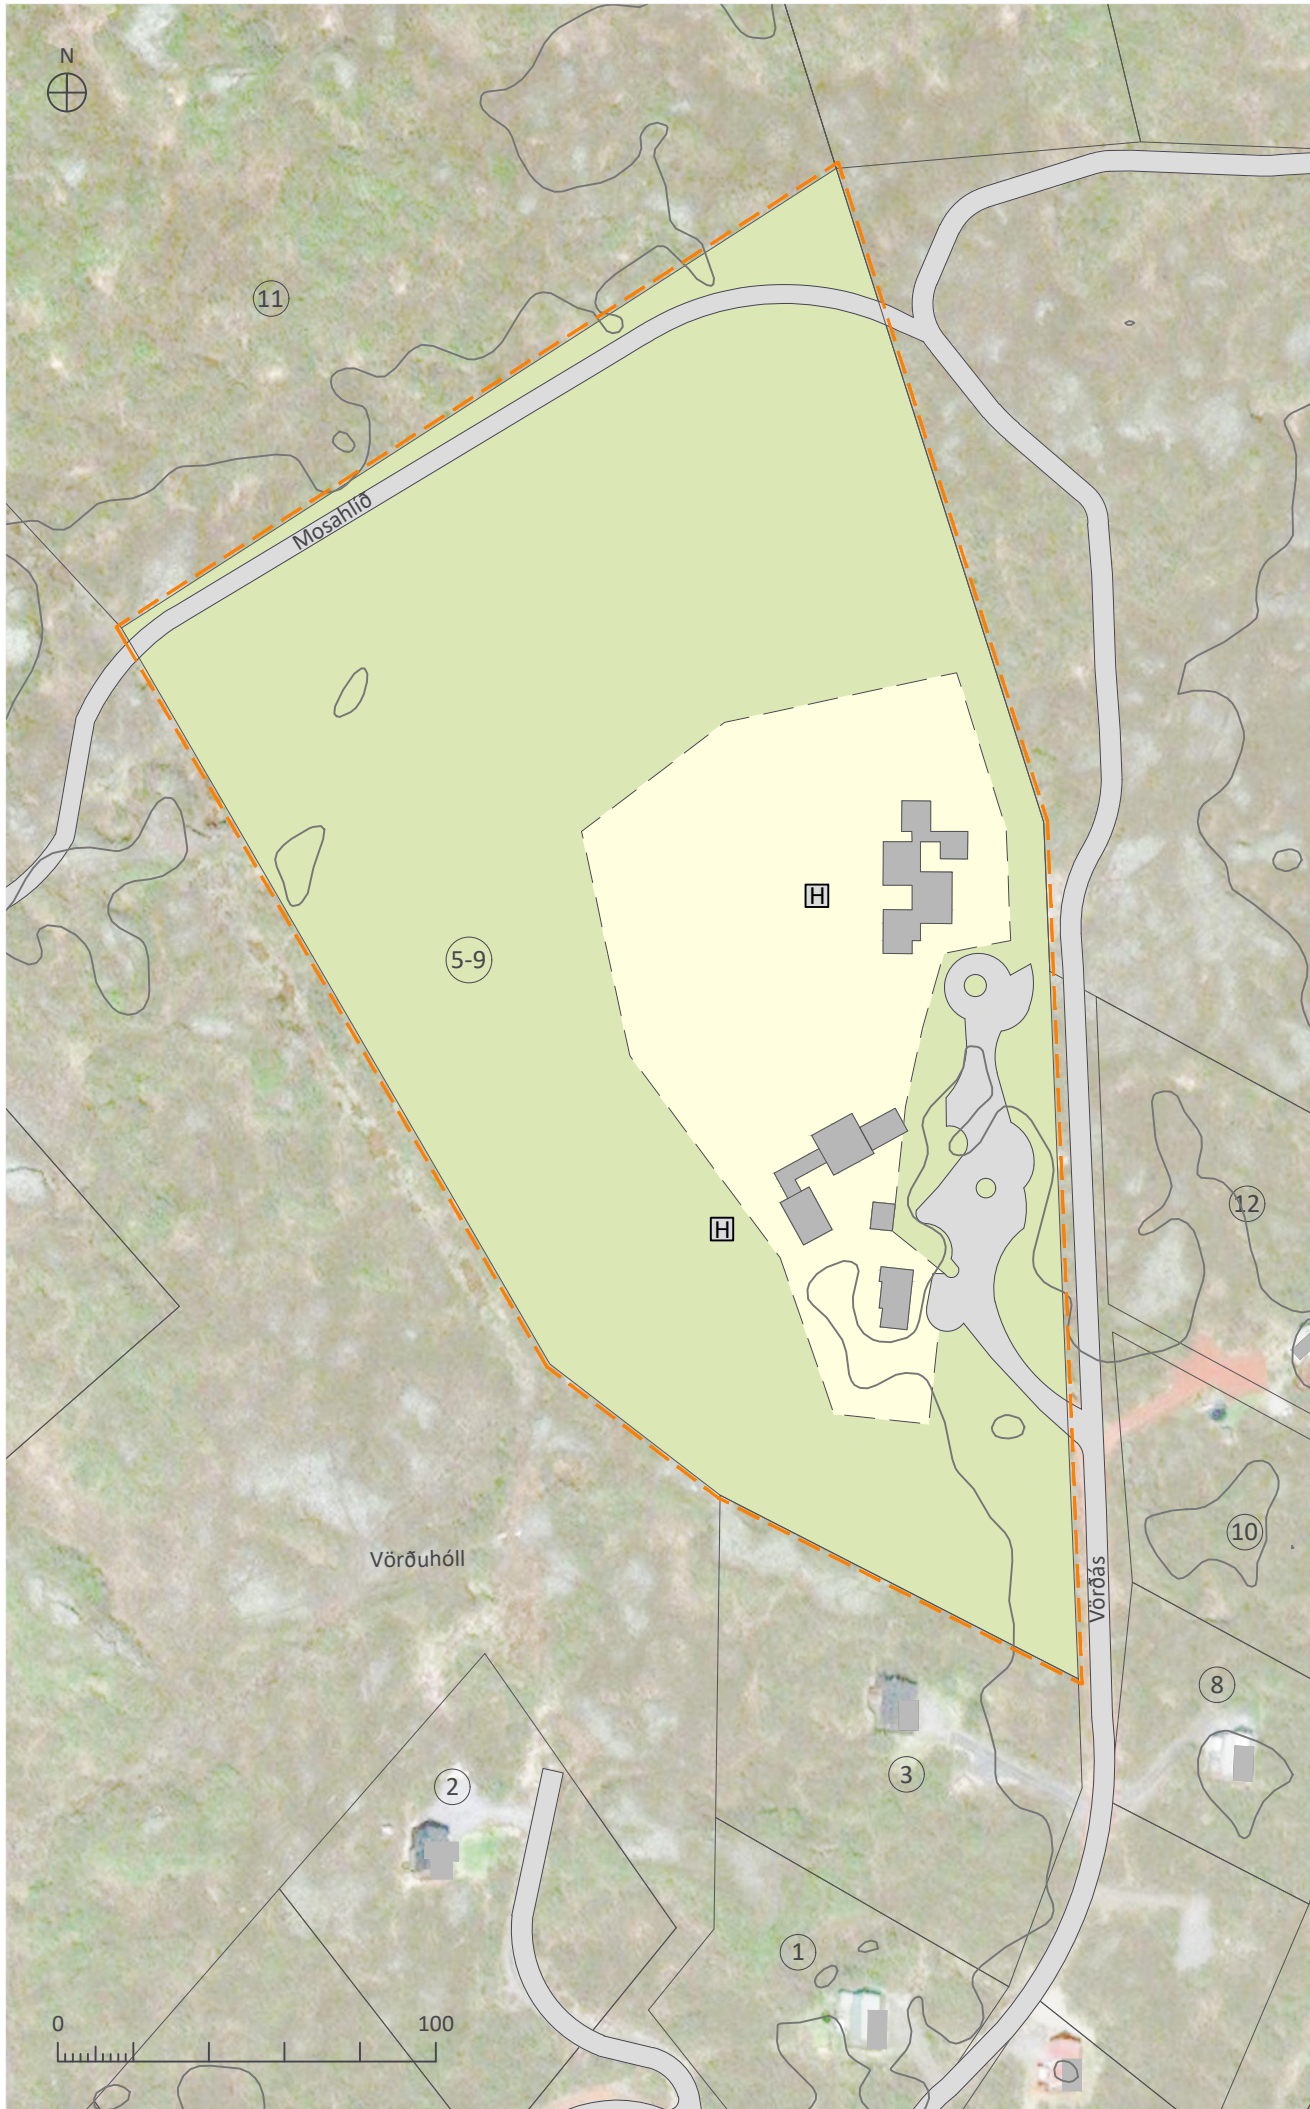

DEILISKIPULAGSUPPDRAÐTUR 1:2000

### SKIPULAGSGÖGN OG KORTAGRUNNUR

#### Skipulagsgögn:

- Deiliskipulagsuppdráttur 1:2000
- Aðalskipulag Bláskógabyggðar 2015-2027
- Greinargerð

#### Kortagrunnar og önnur gögn:

- Grunn gögn eru IS50V frá Landmælingum Íslands
- Skipulags- og lóðagrunnur er frá EFLU verkfræðistofu
- Gervitungalmynd er fengin frá Microsoft Corporation, Maxar og CNES

### SAMÞYKKTIR

Deiliskipulag þetta, sem auglýst hefur verið skv. 40. og 41. gr.

skipulagslaga nr. 123/2010 var samþykkt í

skipulags- og byggingarnefnd þann \_\_\_\_\_

og í sveitarstjórn Bláskógabyggðar þann \_\_\_\_\_


Lýsingin var auglýst frá \_\_\_\_\_

með athugasemdafresti til \_\_\_\_\_

Tillagan var auglýst frá \_\_\_\_\_

með athugasemdafresti til \_\_\_\_\_

f.h. Bláskógabyggðar

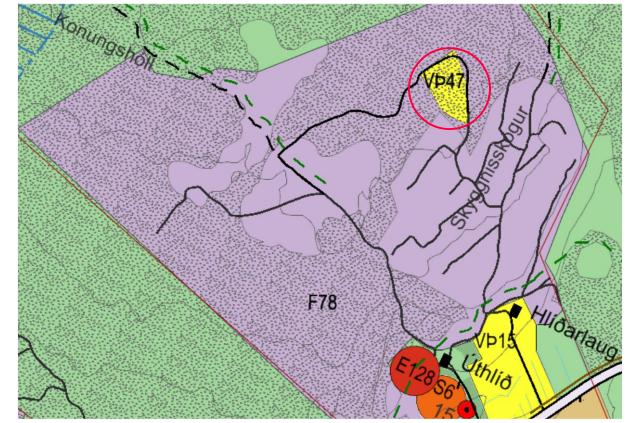

AÐALSKIPULAG BLÁSKÓGABYGGÐAR 2015-2027

### SKÝRINGAR

- Mörk deiliskipulagsreits
- Lóð
- Byggingareitir húsa
- Núverandi byggingar
- ⑩ Lóðarnúmer
- Hreinsivirki
- Vegir
- Hæðarlínur



Vörðás 5-9  
Bláskógabyggð  
Deiliskipulag

VERK: 101523-01      BLAÐSTÆRÐ: A3      UNNID: HHB      RÝNT: IS, PB, ABH

MÆLIKVARDI: 1:2000      DAGS: 25.01.2023      DAGS.BREYT:

SAMÞYKKT: