

GREINARGERD

INNGANGAR: Deiliskipulag þetta tekur til fjallaselsins **Bjarnalækjarbotnar** á Gnúpverjafrétti. Afmörkuð er lóð fjallaselsins og skilmálar settir um uppbyggingu. Stærð lóðarinnar er 51099 m² sem jafngildir 5.1 hektara. EKKI er í gildi deiliskipulag fyrir svæðið. Gnúpverjafréttur er þjóldenda og um hann gilda Þjóldendulög 58/1998.

Á svæðinu er nú gistikáli byggður haustið 1973 sem rúmar 14 manns í gistingu. Um er að ræða 50 m² gangnamannaskála með samþygðum hesthusi og svefnlofti yfir. Húsíð er með bröttu paki, háu risi og líttli vegghæð, svokallað A-hús. Svæðið er áningastaður ferðamanna sem leggja leið síná um Gnúpverjafrétt, riðandi, gangandi, hjólandi eða akandi. Aðkoma að svæðinu er af vegslóðanum inn Gnúpverjafrétt.

Markmiðið með gerð bessa deiliskipulags er að setja ramma utan um uppbyggingu svæðisins og setja skilmála um framtíðaruppbýggingu. Öll mannvirki svæðisins verða innan lóðamarka, þar með talið byggingar, fráveita, fyrirhugað vatnsból, tjaldsvæði og áningahólf. Við gildistöku þessa deiliskipulags skal gefa út hnitsett lóðablað.

LÝSING SVÆDIS: Skipulagssvæðið er undir norðausturhlíðum Flóamannaöldu sem ris yfir nágrenni í um 650 metra hæð yfir sjávarmáli. Vatnsmíkar lindir koma upp undan hlíðum öldunnar og dregurnir staðurinn heiti sitt af upptökum Bjarnalæks-Innri. Svæðinu hallar til Þjórsár og er í um 570 metra hæð yfir sjávarmáli. Minjar um eldri náttstaði gangnamanna í Norðurleit á Gnúpverjafrétti má finna í nágrenni, í Kjálkaveri við Kisu og í Loðnaveri við Dals. Sé haldiloð niður með Bjarnalæk um 3.5 km er komið að Þjórsá þar sem hún fellur í Kjálkaversfossi. Vestari hluti skipulagssvæðisins er ágætlega gróinn þar sem vistlendi er aðallega mólendi og moslendi samkvæmt vistgerðarkorti Náttúrufræðistofnunar. Austan við Bjarnalæk er gróður lítil, vistlendi þar mellar og sandlendi. EKKI er innan svæðisins vistgerðir sem njóta sérstakrar verndar skv. lögum um náttúruvernum 60/2013.

SAMRÆMI VID FYRILLIGGJANDI SKIPULAGSSÁETLANIR: Í Landsskipulagsstefnu 2015-2026 er sveitarfélögum gert að skilgreina uppbyggingu á miðhálandinu þannig að ... þess verði gætt að mannvirkir og umferð um hálandið skerði viðerni og önnur sérkenni og náttúrugæði hálandisins sem minnst ... megináhersla lögð á uppbýggingu á jáðarsvæðum hálandisins og á nokkrum afmörkuðum svæðum við aðalvegi hálandisins. Unnið er nú að gerð Svæðisskipulags Suðurhálandisins.

Í Aðalskipulagi Skeiða- og Gnúpverjahrepps 2017-2029 er eitt markmiða sveitarfélagsins ... að leitast við að viðhaldi litt snortnu yfirbragði hálandisins... Þeir staðir þar sem uppbygging mannvirkja hefur farið fram hafa verið afmákaðir af Afþreyringar- og ferðamannasvæði. Með því að ramma inn þessi svæði með gerð deiliskipulags er stuðlað að því að yfirbragð ósnortins hálandisins haldi sér og frekari uppbýgging verði einungis innan þegar afmákaðra (raskaðra) svæða.

Fjallað er um Afþreyringar- og ferðamannasvæði á hálandinu í 4. kafla aðalskipulags. Bjarnalækjarbotnar eru merktir AF 21, skilgreindir sem fjallasel. Þar segir um fjallasel: **Þjónustustarfsemi felst í rekstri gistikála og tjaldsvæðis auk fræðsloa og eftirlits.** Um AF-svæði almennt: Gert er ráð fyrir svigrúni til að viðhalsa númerandi mannvirkjum eða reisa ný, að undangengu deiliskipulagi. ... Gert ráð fyrir að stærðin lóða taki mið af umfangi starfseminnar... Þar sem gert er ráð fyrir gistingu geti allt að 50 gestir gít i húsum.

HVERFISVERND: Bjarnalækjarbotnar eru á svæði sem fellur undir Hverfisvernd Þjórsár. Lýst svo í Aðalskipulagi: **Með hverfisvernd er stuðlað að verndun á gróðurlendi og náttúruvirkarum meðfram Þjórsá auk fossa hennar.** Auk þess er svæðið mikilvægt vegna náttúrfars, forminna og menningarsögulegs gildis. Mannvirkjagerð vegna útvistar og ferðabjónustu er heimil en einstök náttúruvirkar næjti fríðun, ásamt fossum og nágrenni Þjórsár og annarra áa á svæðinu. Í nágrenni svæðisins eru minjar um fyri miðstöðvar gangnamanna, merktar inn á yfirlitsmynd úr aðalskipulagi.

UMHVERFISÁHRIF: Deiliskipulag þetta fellur ekki undir lög um umhverfismat áætlana nr. 105/2006, þar sem ekki er mörkuð stefna er varðar leyfisveitingar til framkvæmda sem tilgreindar eru í lögum. Áhrif af uppbyggingu svæðisins eru talin hafa jákvæð áhrif á samfélögð þar sem stuðlað er að fylgjuna ferðamanna og aukinni þjónustu/átvinnu á svæðinu samfara því. Skipulag svæðisins raskar ekki sérstæðum jarðmyndunum, gróðri, dýralifi eða ósnorthum viðernum umfram þá röskun sem þegar hefur átt sér stað. Sjónræn áhrif vegna uppbyggingar mannvirkja eru óumfjilanleg en snyrtimennska verður höfð í hávegum til að lágmarka neikvæð áhrif.

FORMINJAR: Engar forminjar hafa verið skráðar innan skipulagssvæðisins. EKKI er heimilt að hrifla við minjum sem kunna að koma í ljós við framkvæmdir innan svæðisins nema í samráði við minjavörð Suðurlands samkvæmt lögum um menningarminjar nr. 80/2012. Aðalskráning fomminja hefur ekki farið fram á afréttinum.

SAMGÖNGUR: Að svæðinu er aðkoma af vegslóðanum sem liggur inn afrréttinum samsíða Þjórsá. Vegurinn flokkast sem landvegur og er svo lýst í Aðalskipulagi: **Vegur frá Sultartangi og inn afrréttin austanverðan.** Samkvæmt flokkun á skýringaupprætti fyrir vegi á afrétti er um að ræða: F2 - **Lakfær vegur, fær fyrhjóladrifnum bilum að sumarlagi, óþróðar ár.**

Svæðið er áfangastaður skammt frá Sprengisandsleið hinni fornu sem liggur inn afrréttinum um 1.1 km suðaustan við svæðið. Af þessari leið liggja gótur að áningarhólf svæðisins. Leid þessi er fær gangandi og riðandi umferð.

VEITUR: Ekkert vatnsból er á svæðinu og hefur vatn til neyslu og þrífa verið fengið úr uppsprettu Bjarnalækjar. Heimilt er að virkja vatnsból og veita inn á svæðið til að sinna þörfum þess. Fyrirhugð stadsætning kemur fram á yfirlitsmynd. Við óflun neysluvatns og frágang vatnsveitu skal fylgja reglugerð um varnir gegn mengun vatns 796/1999 og reglugerð um neysluvatn 536/2001.

Heimilt er að rafvæða svæðið. Heimilt er að framleiða rafmagn á svæðinu sem uppfyllir þarfir starfsemminn. Þar framleiðsla getur verið með vindrellu, solarspeglum eða olíurafstöð, allt að 10 kW.

Frárennslí skal leitt í rotþró og gengið frá því samkvæmt reglugerð um fráveitun nr. 798/1999. Við staðsetningu rotþró skal huga að því að aðgengi til tæmingar sé gott. Jafnframt er heimilt að vera með þurssalerni skv. gr. 13.5 í sömu reglugerð.

SOPR: Allt sorp sem fellur til skal flutt af staðnum, flokkad og afsett samkvæmt reglum sveitarfélagsins hverju sinni.

TJALDSVÆÐI: Heimilt er ferðafólk að tjálfa til skamms tíma innan svæðisins.

ÁNINGAHÓLF: Innan lóðamarka austan við Bjarnalæk er heimilt að vera með áningarhólf fyrir hesta. Núverandi áningahólf er merkt inn á upprætt. Einnig er heimilt að setja upp girðingar/gerði fyrir sauðfé sem nýta má við smalamenuskur á austin. Ferðafólk er ekki heimilt að beita hrossum innan svæðisins. Hey sem flutt er inn á svæðið skal aflað innan sama sauðfárveikivarnahólf. Afgangshey skal nýtt til uppgreðslu í samráði við Landbótafelag Gnúpverja.

SKILMÁLAR UM BYGGINGAR: Á byggingareit B1 stendur númerandi gistikáli, 50 m² að stærð. Heimilt er að stækka númerandi skála eða byggja nyjan í hans stað. Heildarstærð skála verði mest 150 m², svefnloft par ótalín. Heimilt er að gistipláss verði fyrir 40 manns. Mænishæð skal ekki yfirlígt 6.0 metra. Heimilt er að koma upp stakstæðu salernishúsi innan sama byggingareitis, allt að 20 m².

Á byggingareit B2 er heimilt að reisa hesthús allt að 60 m². Hesthúsini er fyrst og fremst aðlætl að vera ferðahrossum skjöl í hrákvíðrum. Mænishæð skal ekki yfirlígt 4.0 metra. Innan áningahólfis er jafnframt heimilt að setja upp skjöl.


Almennt skulu byggingar falla vel að landslagi. Yfirbragð og ásýnd skal samræmd í litavali. Mænisstefna, þakhalli og húsagerðir eru gefnar frjálsar. Við byggingar húsa skal fylgja ákvæðum gildandi byggingareglugerðar.

Við framkvæmdir skal forðast eins og kostur er að raska gróðri eða landi. Við alla umgengni um svæðið skal gæta fylltu snyrtimennsku. Öll geymsla lausamuna utandýra er óheimil að svæðinu.

Deiliskipulag þetta sem auglýst hefur verið skv. 1. mgr 41. gr. Skipulagslag nr. 123/2010 m.s.br. frá _____ til _____ var sampykkt í sveitastjórn Skeiða- og Gnúpverjahrepps þann _____

Sampykkt deiliskipulag var auglýst í B-deild Stjórmartíðinda þann _____




SKÝRINGAR:

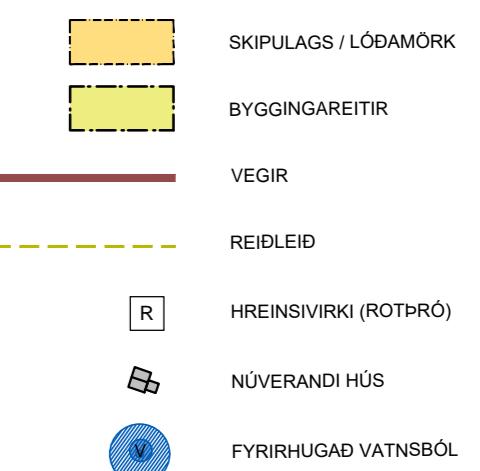

FERLI DEILISKIPULAGSTILLÓGU: Sampykkt til kynningar og umsagna í sveitastjórn 7.12.22. Kynning auglýst 29.12.22 - 20.1.23. Umsagnaðarblar: Náttúrufræðistofnun (20.1.2023) / Umhverfisstofnun (11.1.2023) / Landgræðslan (20.1.2023) / Heilbrigðiseftirlit Suðurlands (24.1.2023) / Forsætisráðuneyti (11.1.2023) / Vegagerðin (11.1.2023) / Minjastofnun Íslands / Ferðamálastofa.

Deiliskipulagstillaða auglýst _____.

BREYTINGAR:
5.2.2023 - Að lokinni kynningu: Fyrirhugð vatnsból fært inn að yfirlitsmynd. Heimild fyrir þurssalerni.

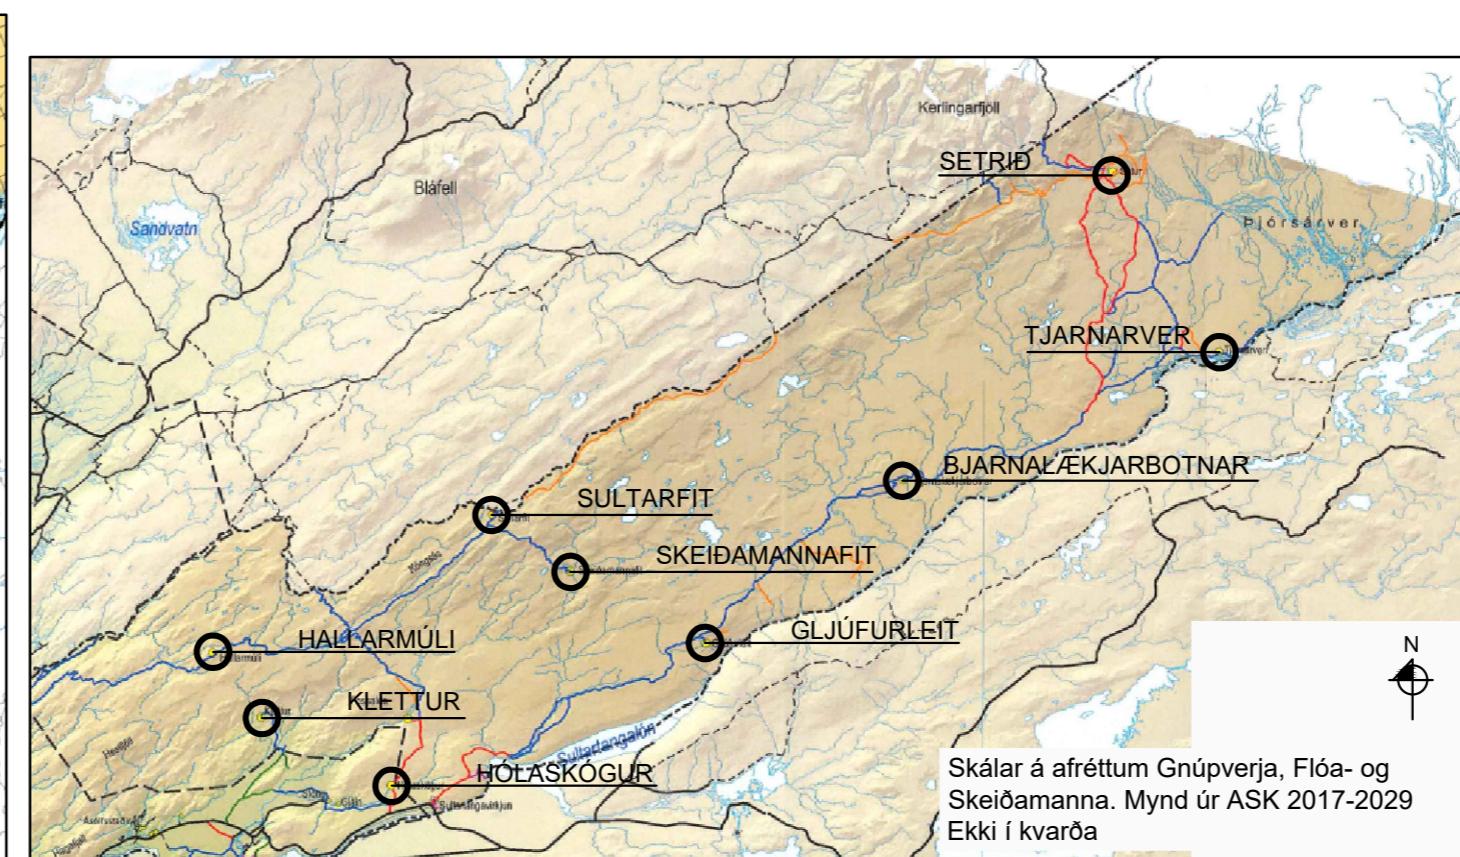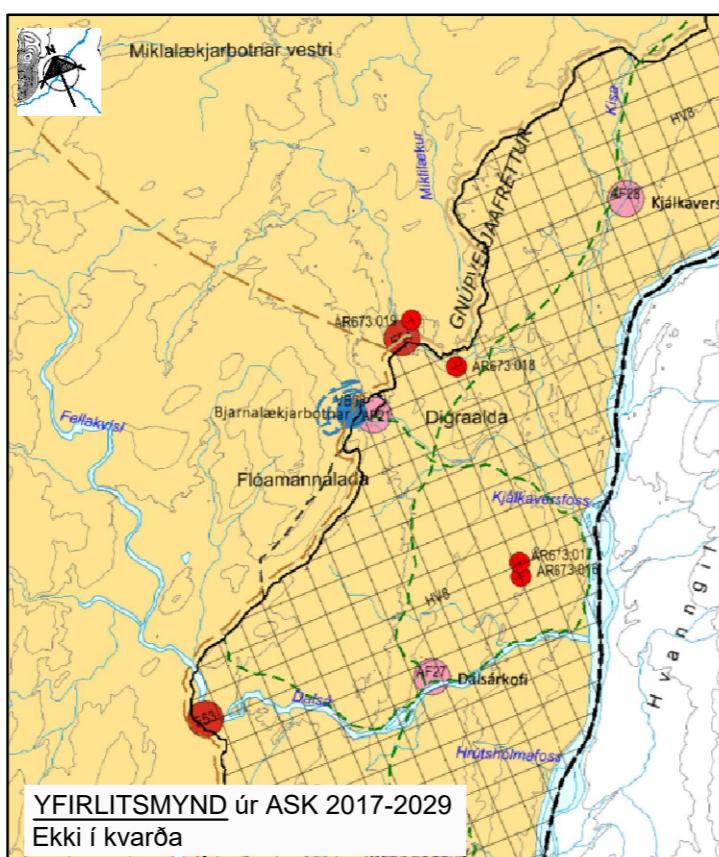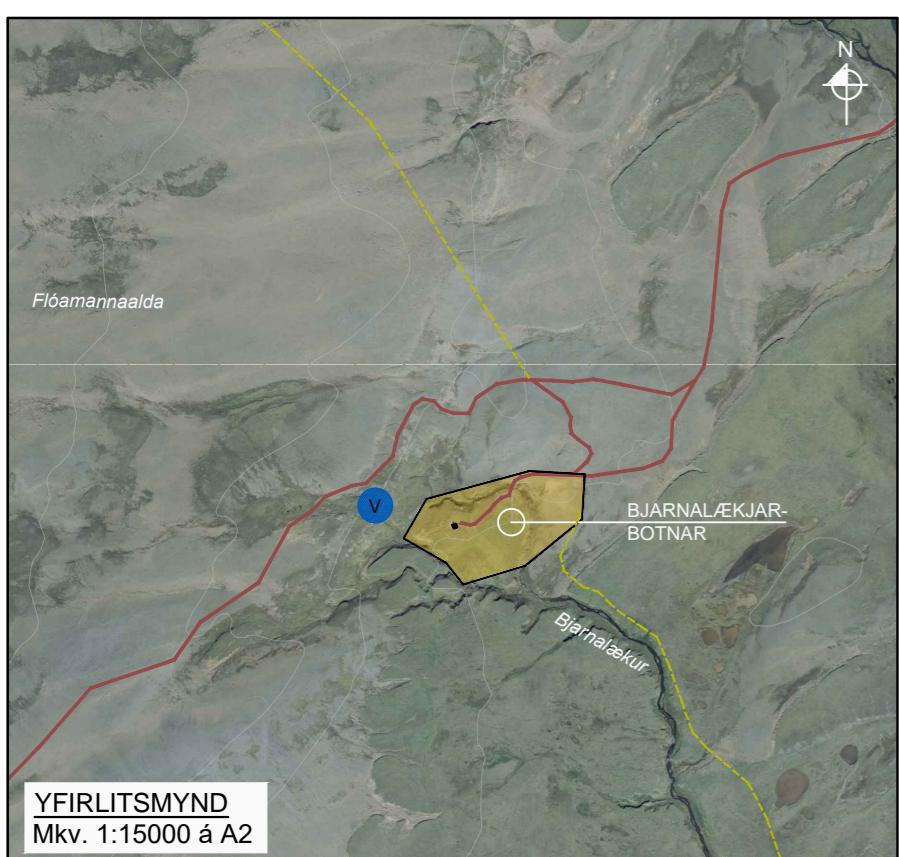

Unnið ofan á upprætt loftmynd frá Loftmyndum ehf og hæðalínugrunn frá Landmelingum Íslands. Deiliskipulagsogn bau er hér eru birt eru deiliskipulagsuppdráttar í mkv. 1:2000, yfirlitsmynd í kvarða 1:15000 sem sýnir kennileiti í nágrenni og aðkomu, yfirlitsmyndir úr aðalskipulagi Skeiða- og Gnúpverjahrepps 2017-2029, greinargerð og skilmálar um uppbyggingu svæðisins sem eru í samræmi við gildandi aðal- og landsskipulagsstefnu, skipulagslög nr. 123/2010 og skipulagsreglugerð nr. 90/2013.

GNÚPVERJAFRÉTTUR
BJARNALÆKJARBOTNAR
FJALLASEL
DEILISKIPULAG

Mælikvarði 1:2000 / 1: 15000 á A2

01. 02. 2022 SIGURÐUR U. SIGURÐSSON 290772-4279

