


Þinghús í landi Hraungerði í Flóahrepp

Deiliskipulag



DEILISKIPULAGSUPPRÁTTUR 1:2000

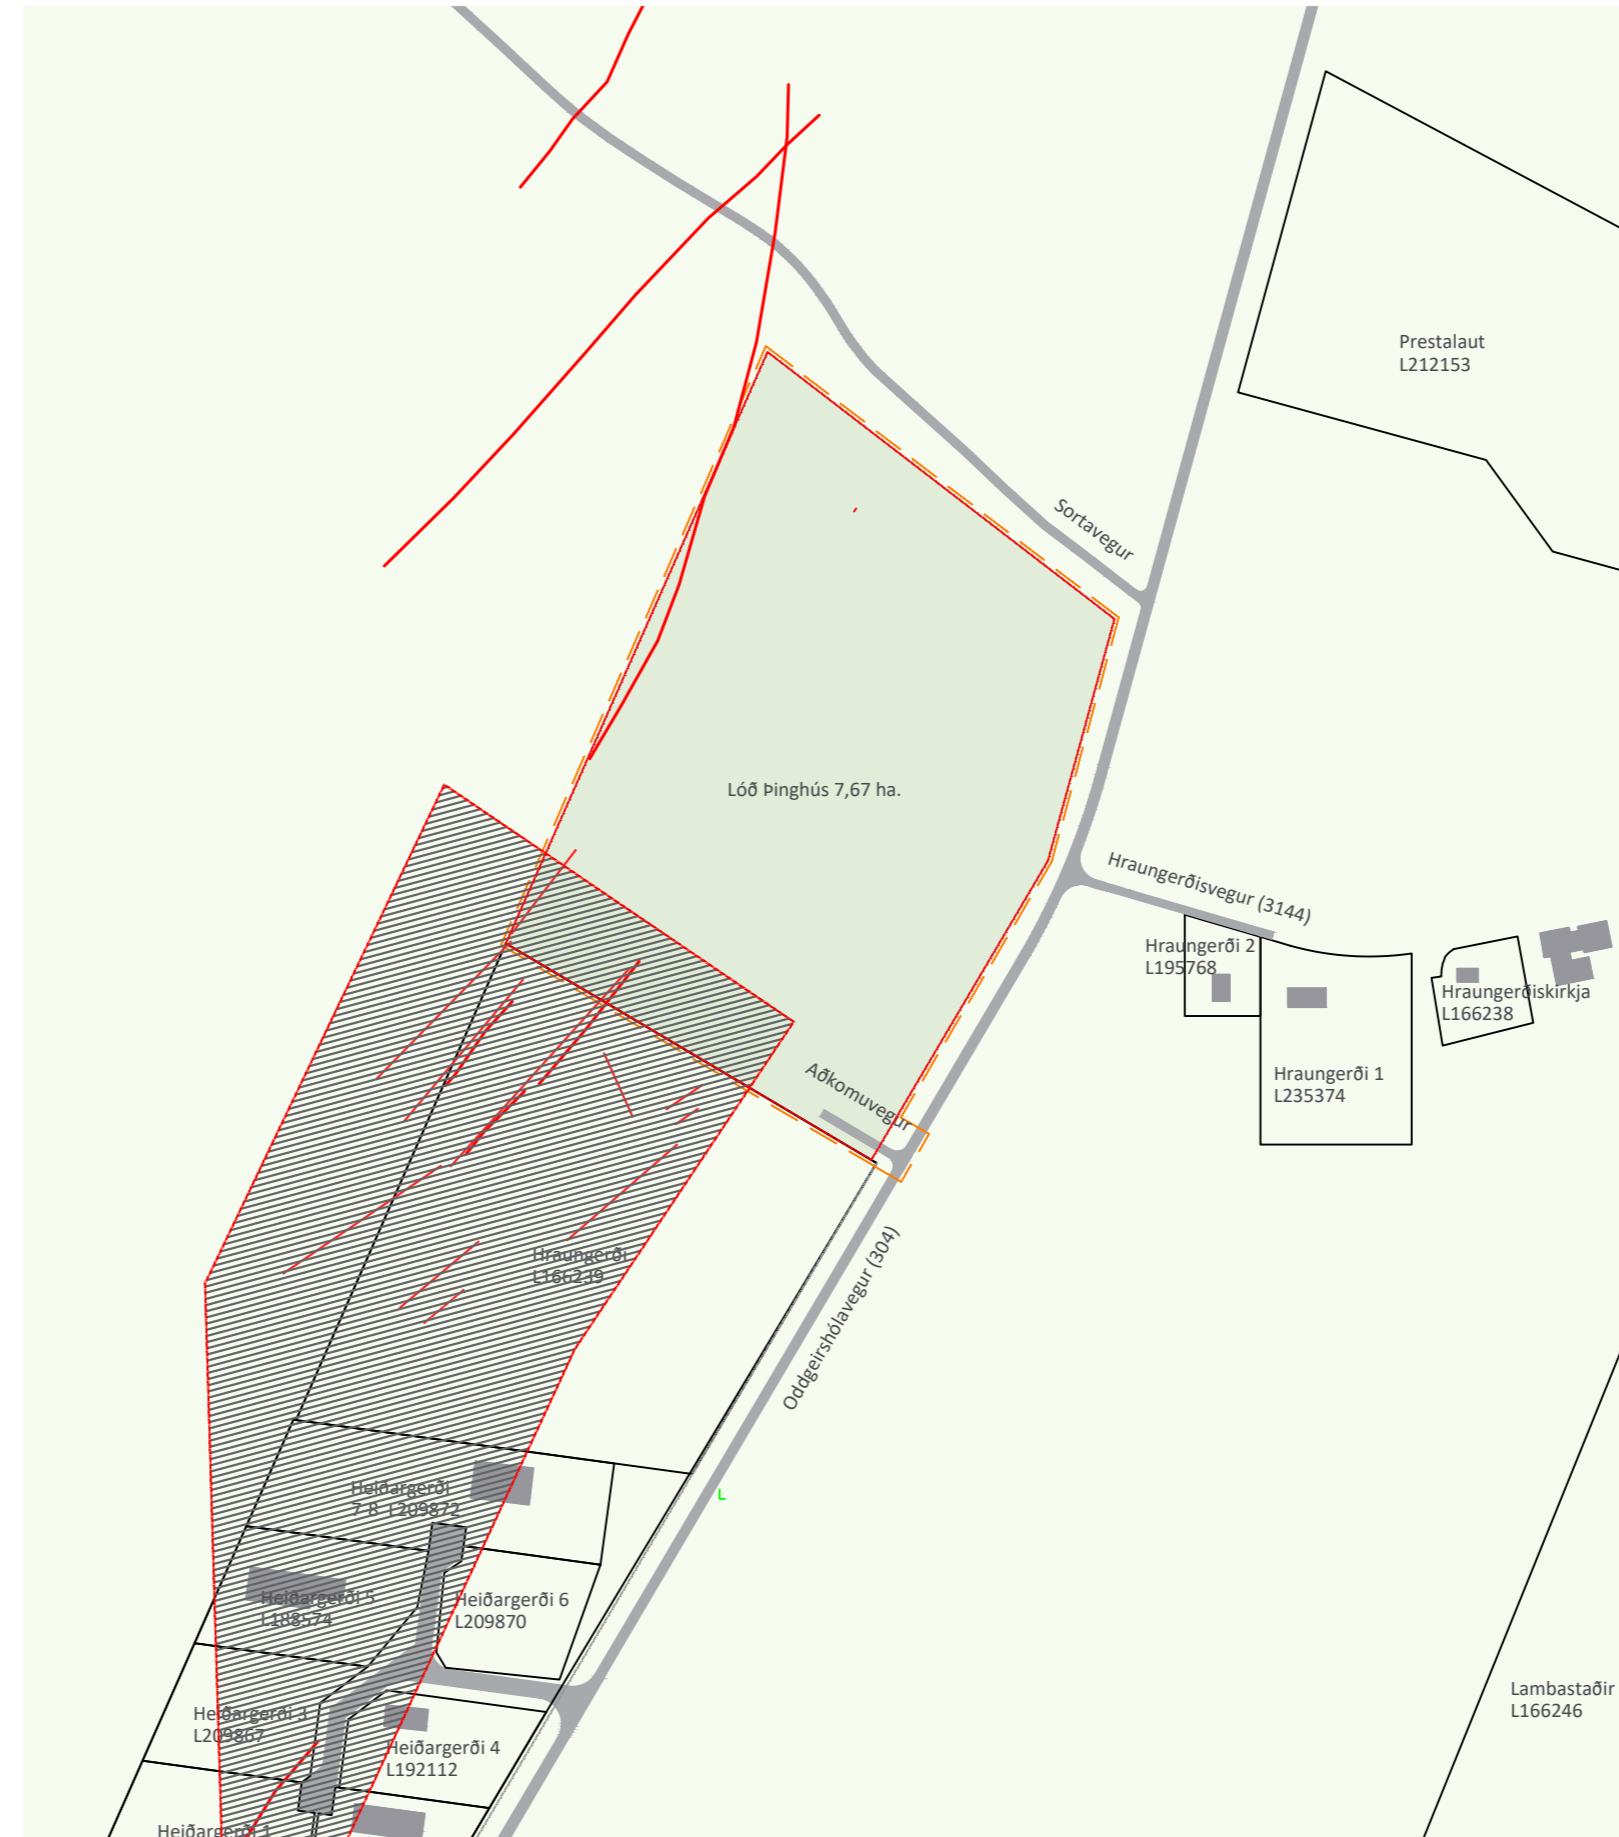

YFIRLITSUPPRÁTTUR 1:4000


SKIPULAGSGÖGN OG KORTAGRUNNUR

Skipulagsgögn:

- Deiliskipulagsuppráttur 1:2000
- Aðalskipulag Flóahrepps 2017-2029
- Yfirlitsuppráttur 1:4000
- Greinargerð og umhverfismatskýrsla

Kortagrunnur:

Skipulagsuppráttur er teiknaður í kortagrunni sveitarfélagsins.

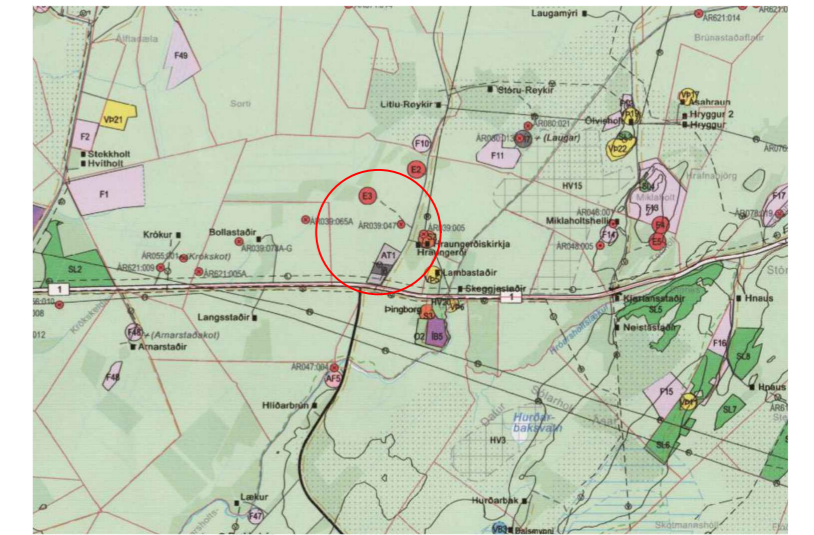

AÐALSKIPULAG FLÓAHREPPS 2017-2029

SKÝRINGAR

- Mörk deiliskipulagsreits
- Lóð
- Byggingareitir húsa
- Núverandi byggingar
- Hreinsivirki - leiðbeinandi staðsetning
- Raflína
- Veghelgunarsvæði
- 50m byggingarbann (íbúðir og frístundahús)
- Sprungusvæði skv. minnisblaði
- Jarðskjálftasprungur
- Jarðvegsmön - til skýringar
- Fornminjar



Þinghús í landi Hraungerði í Flóahreppi
Flóahreppur
Deiliskipulag

SKJALALYKILL:	BLAÐSTÆRD:	UNNIÐ:	RÝNT:
103262-001-DSK-V01	A2	GAL/BRE	ABH

MÆLIKVARÐI:	DAGS:	DAGS.BREYT:
1:2000/1:4000	20.10.2023	---

SAMPYKKT: **TILLAGA**