


Aðalskipulag Bláskógarbyggðar 2015-2027


Breyting á aðalskipulagi vegna uppbyggingar á Þingvöllum

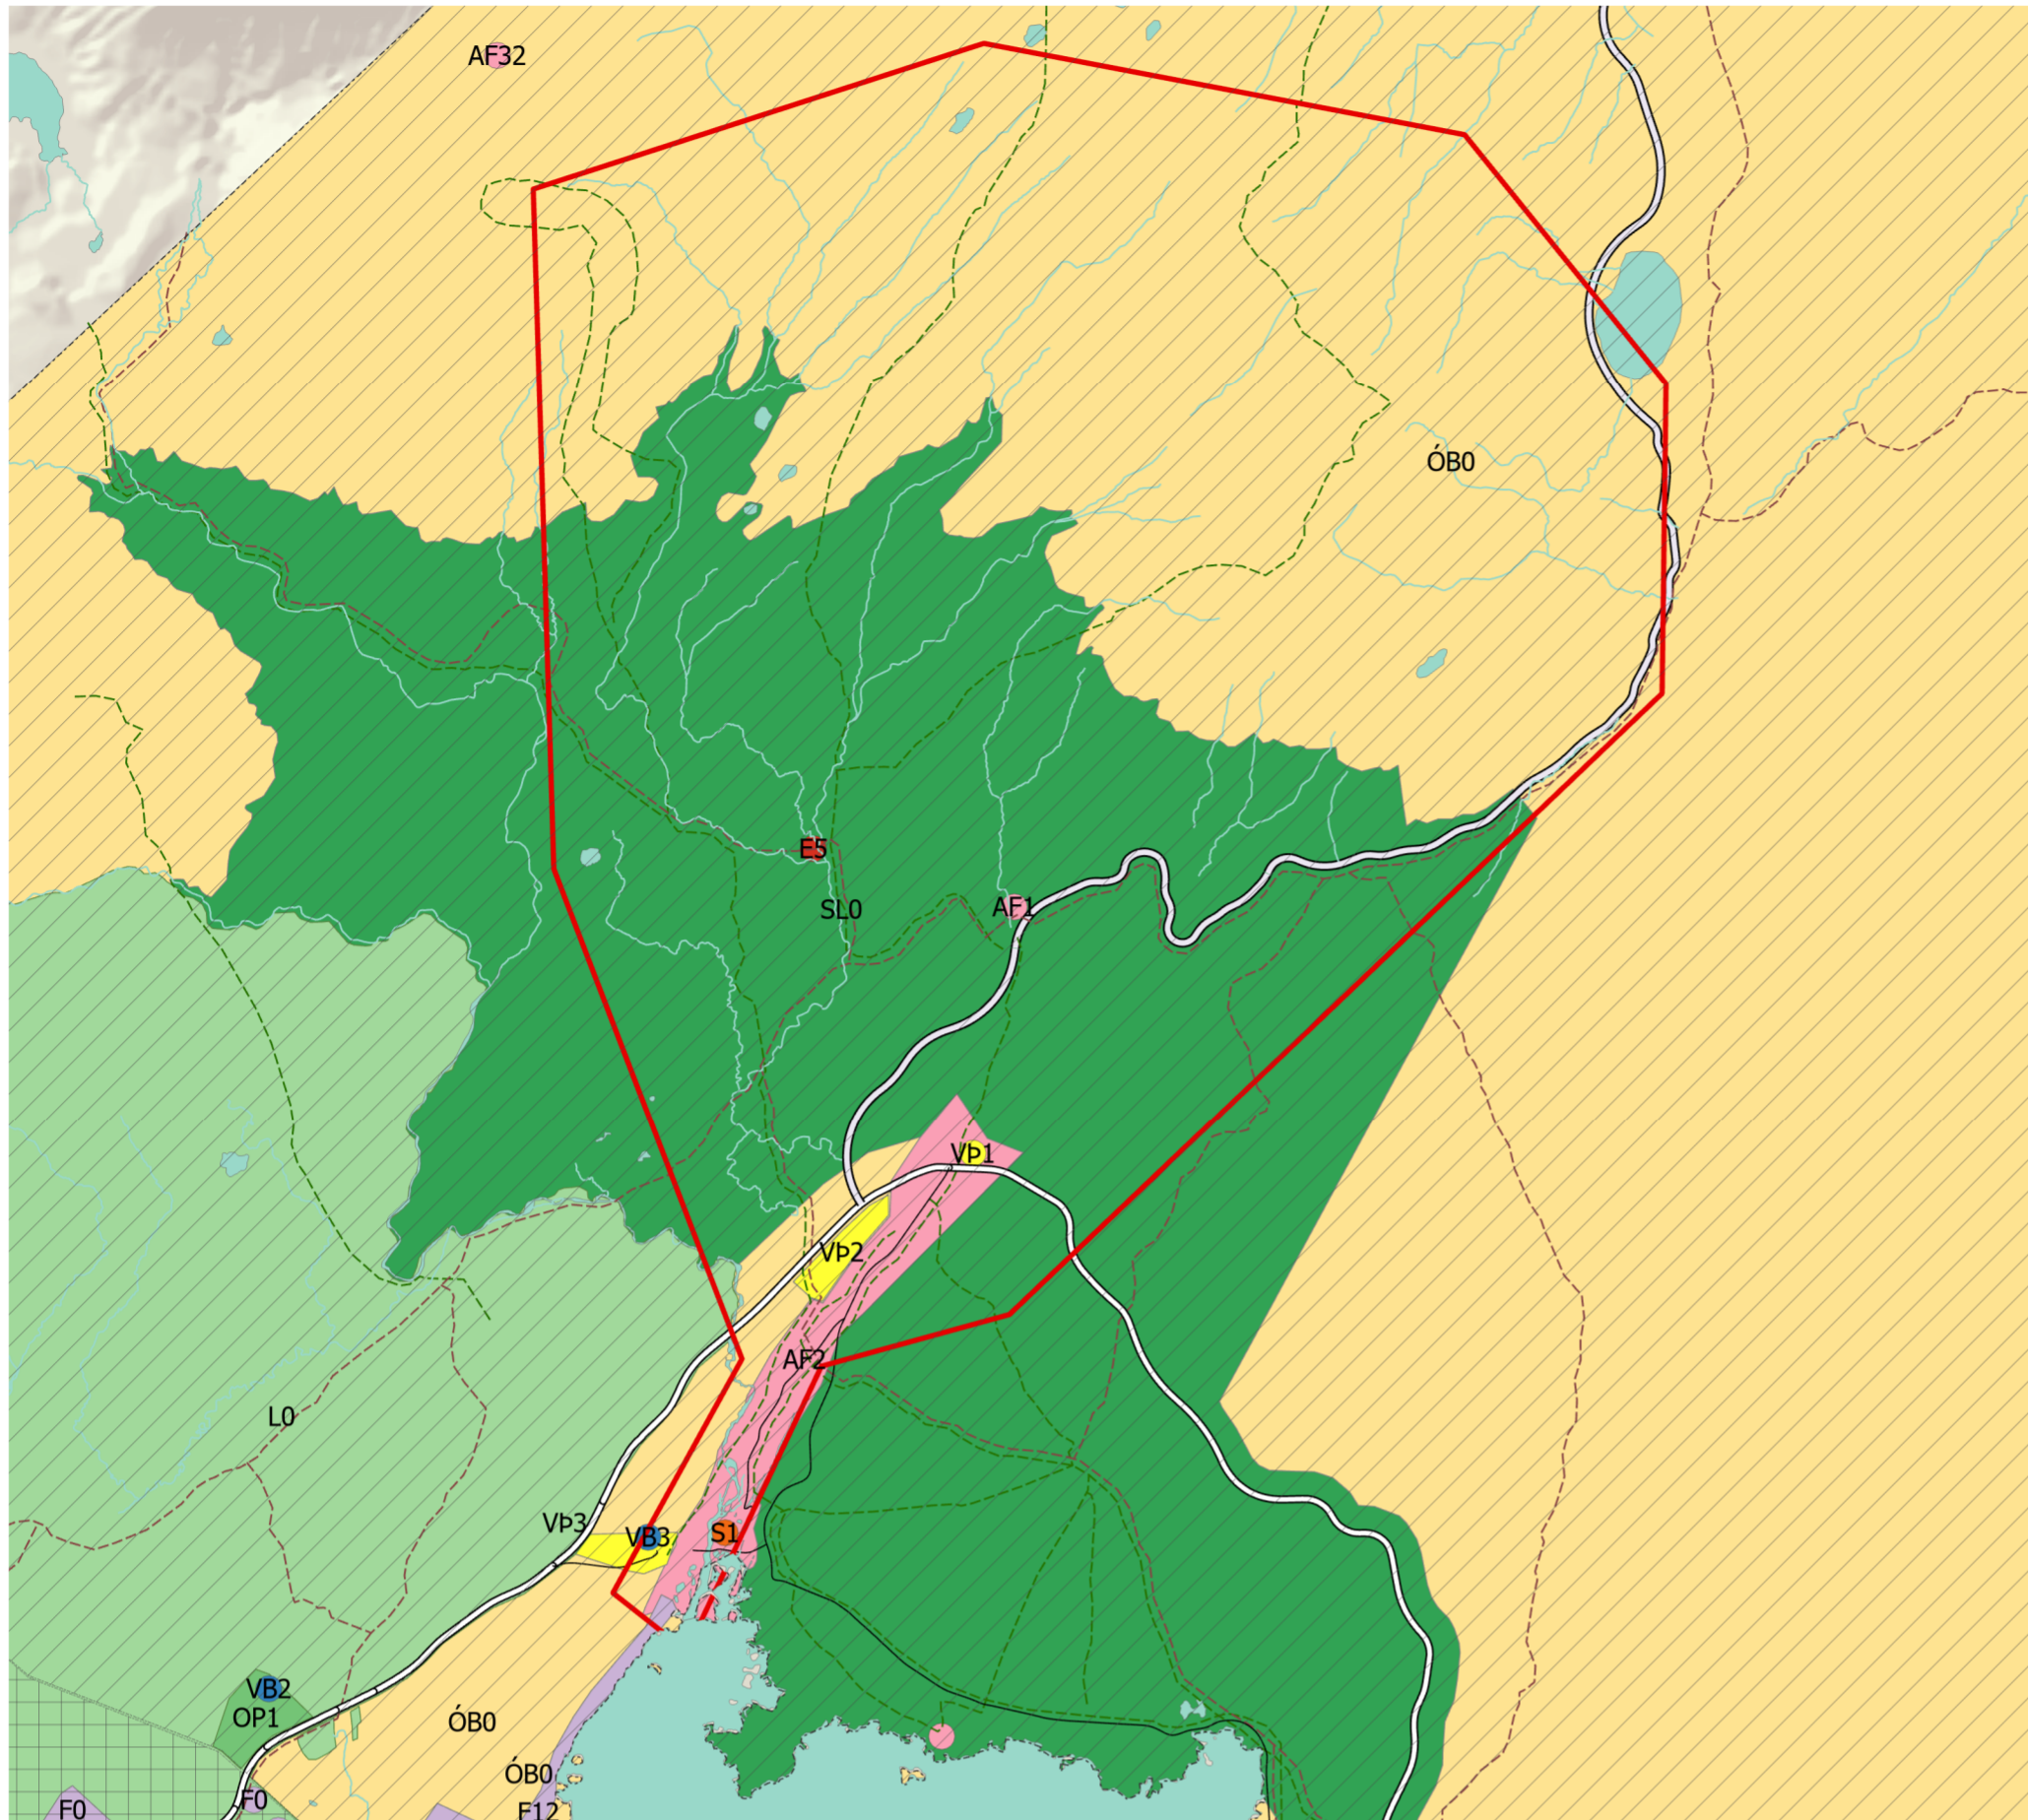

GILDANDI AÐALSKIPULAGSUPPDRAÐTUR

Skýringar

- Afþreyingar- og ferðamannasvæði
- Frístundabyggð
- Opin svæði
- Skógræktar- og landgræðslusvæði
- Verslun- og þjónusta
- Óbyggð svæði
- Landbúnaðarsvæði
- Afþreyingar- og ferðamannasvæði
- Efnistöku- og efnislosunarsvæði
- Frístundabyggð
- Samfélagsþjónusta
- Vatnsból
- Verslun- og þjónusta
- Aðalskipulag
- Stofnvegur
- Tengivegur
- Göngu- og/eða hjólréiðaleið
- Reiðleið
- Göngu- og/eða hjólréiðaleið
- Reiðleið
- Friðlýst svæði
- Hverfisvernd
- Vatnsvernd fjarsvæði
- Vatnsvernd grannsvæði
- Svæði sem breytingin nær til

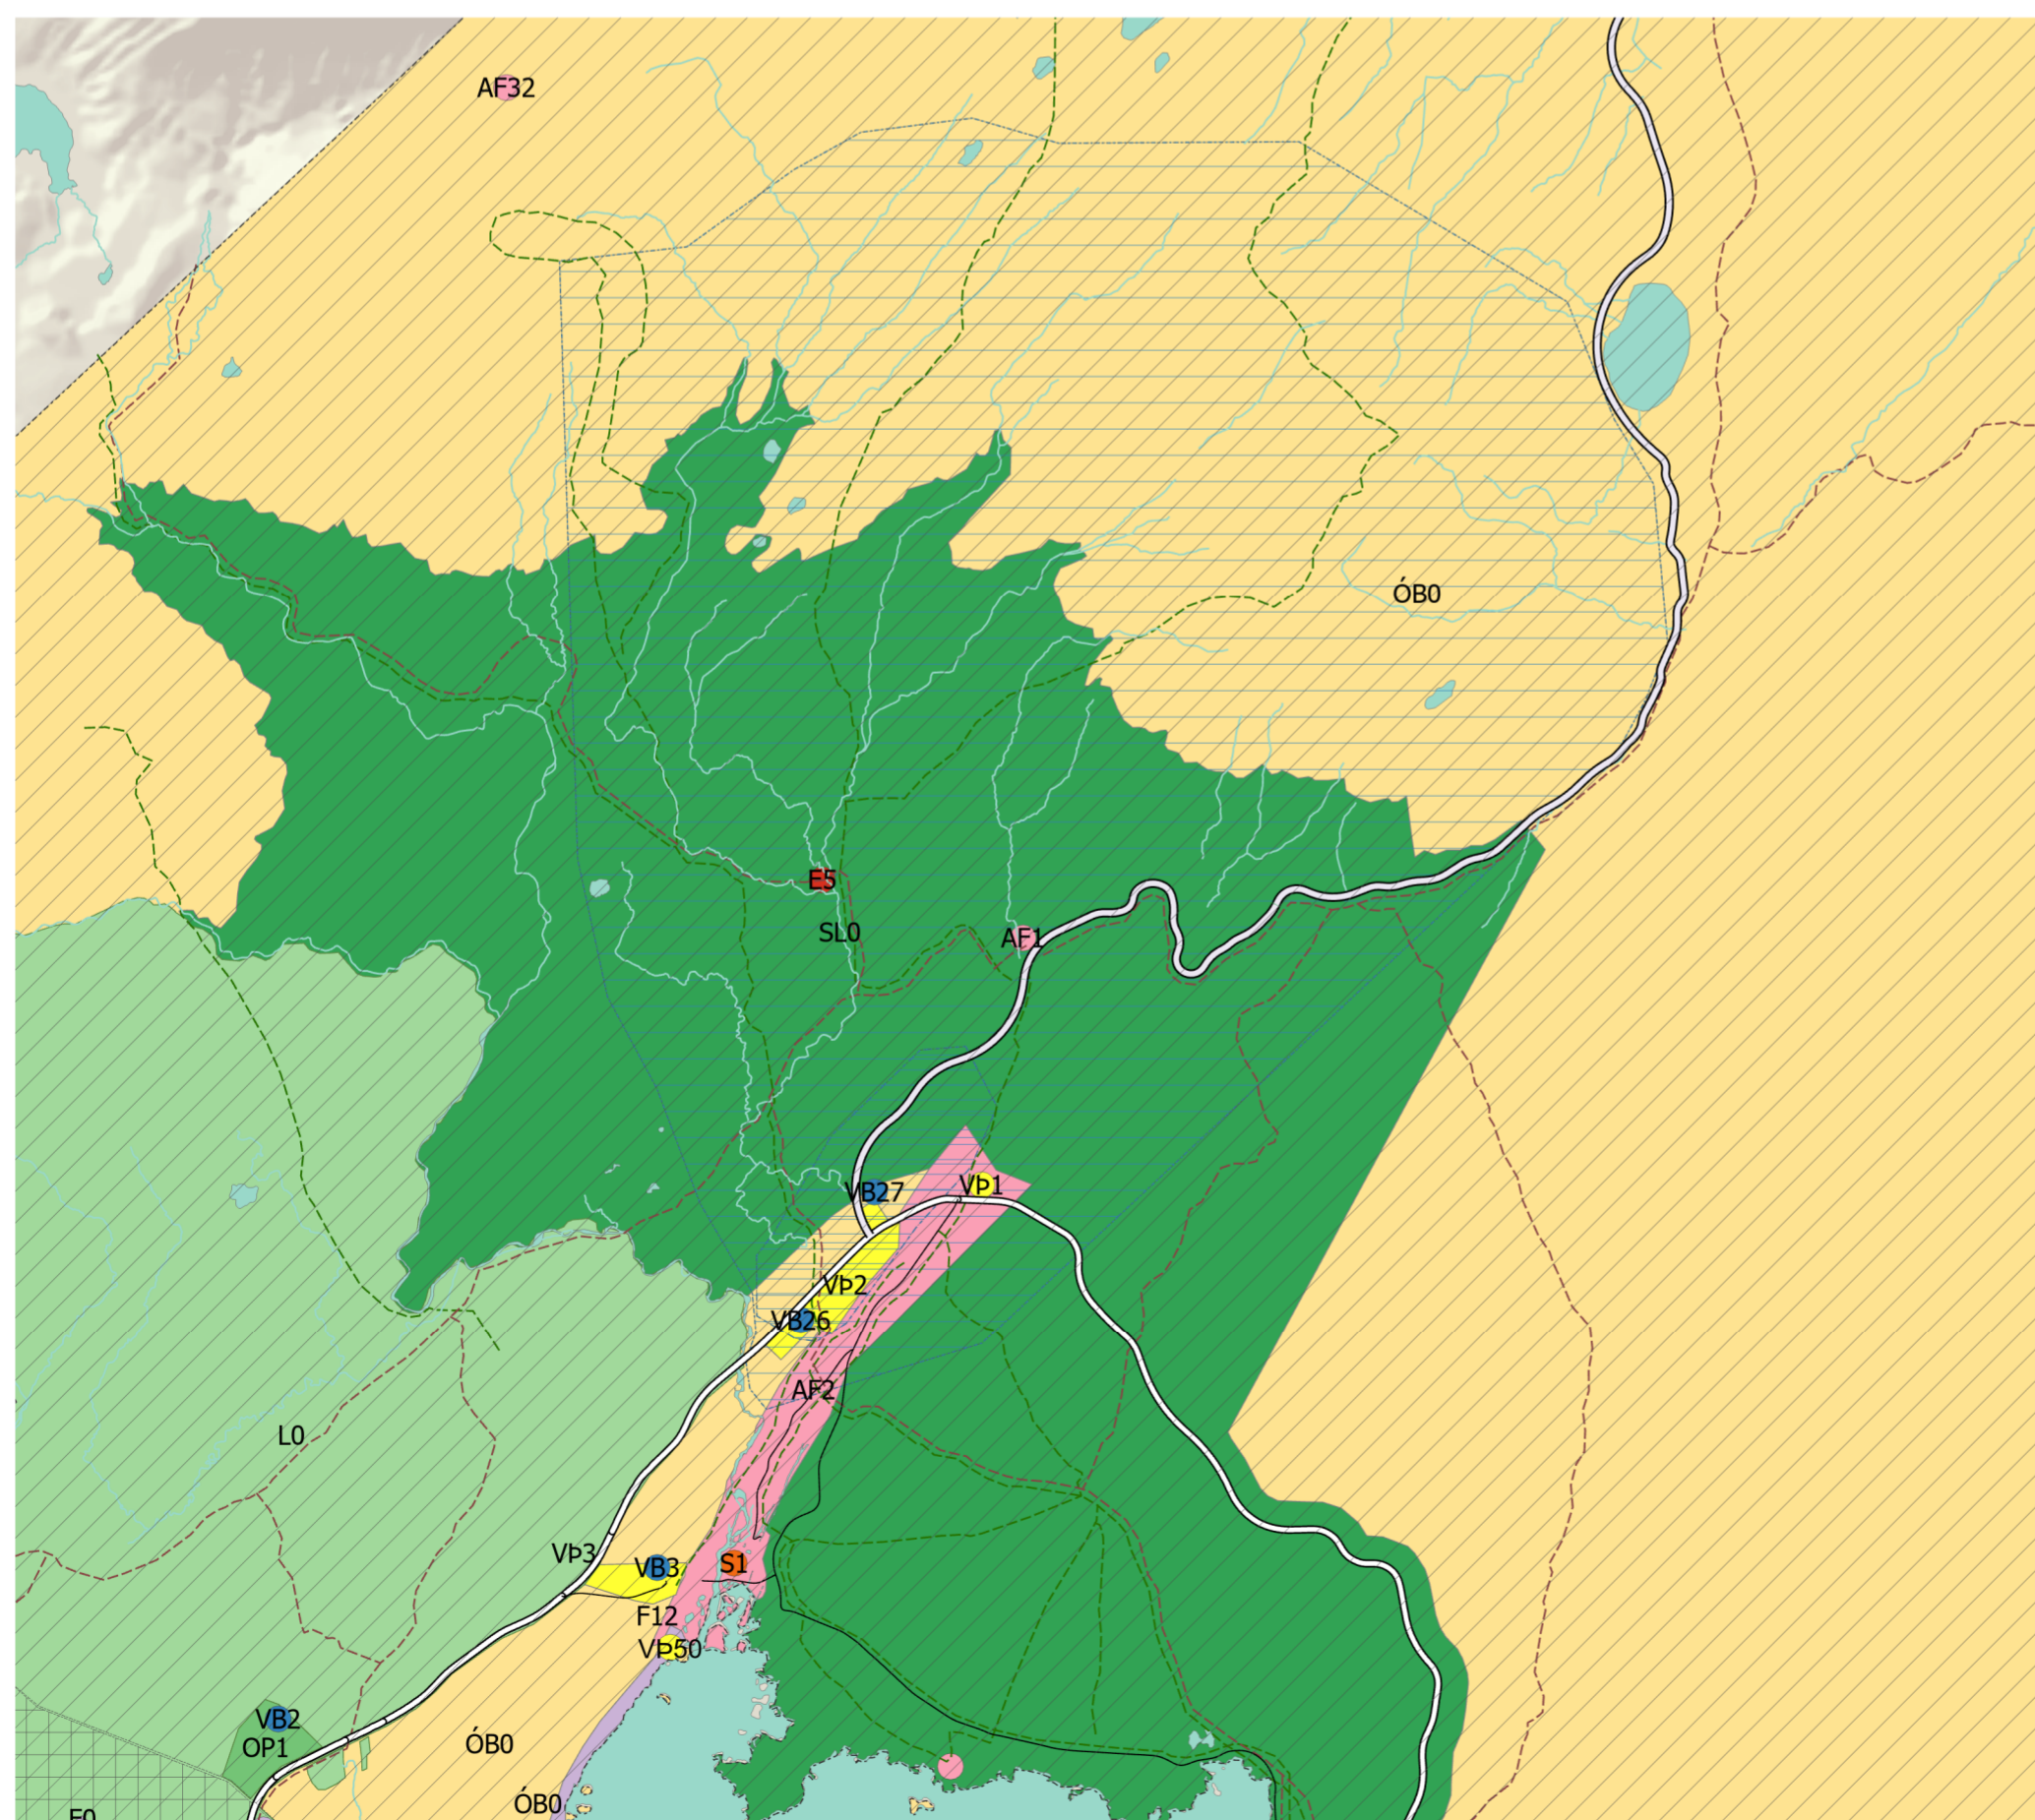

BREYTTUR AÐALSKIPULAGSUPPDRAÐTUR

Aðalskipulagsbreyting þessi hefur hlotið málsmeðferð skv. 1. mgr. 36. gr. skipulagslaga nr. 123/2010, með síðari breytingum. Aðalskipulagsbreytingin var samþykkt af sveitarstjórn þann _____

F.h. Bláskógarbyggðar

Aðalskipulagsbreytingin var staðfest af Skipulagsstofnun _____



Aðalskipulag Bláskógarbyggðar 2015-2027
Breyting á aðalskipulagi vegna uppbyggingar á Þingvöllum

Verk: 104027 Blaðstærð: A2 Unnið: GAL/AKS Rýnt: ÁJ/IS

Mælikvarði: 1:50.000 Dags: 12.12.2023 Breytt dags:

Samþykkt: