



# Brúarhlöð


## Deiliskipulag

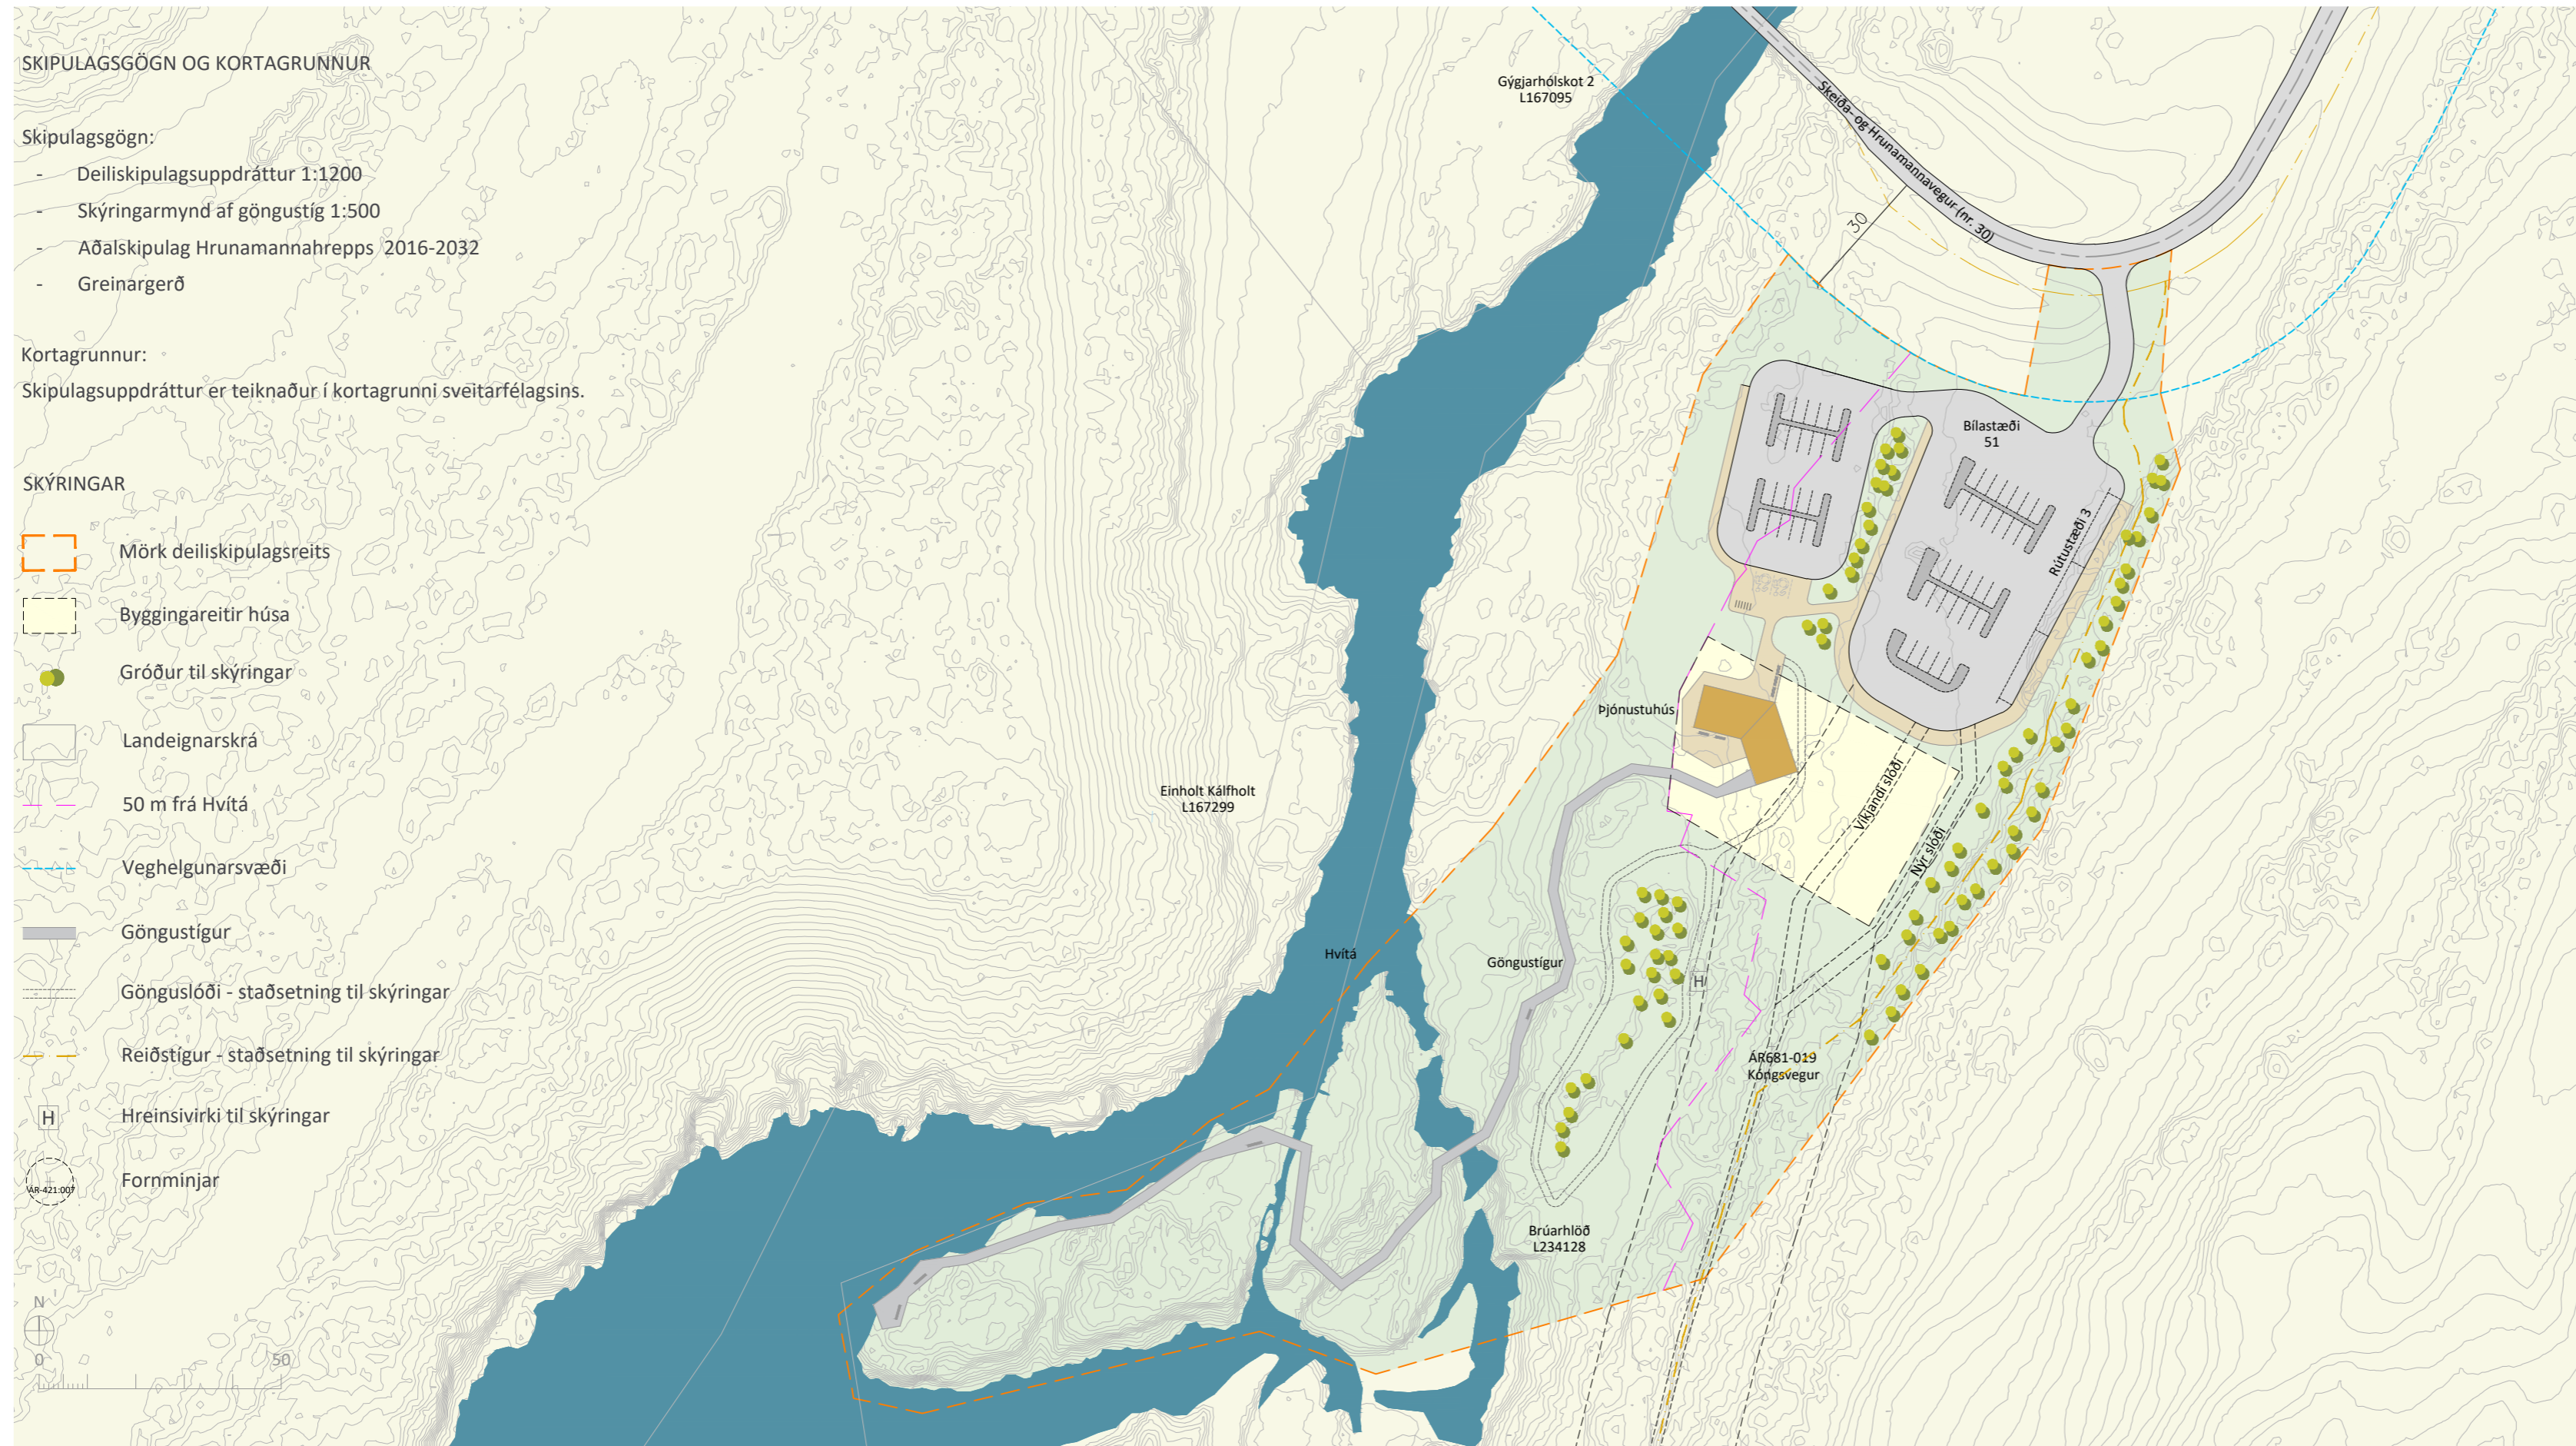

DEILISKIPULAGSUPPRÁTTUR 1:1200

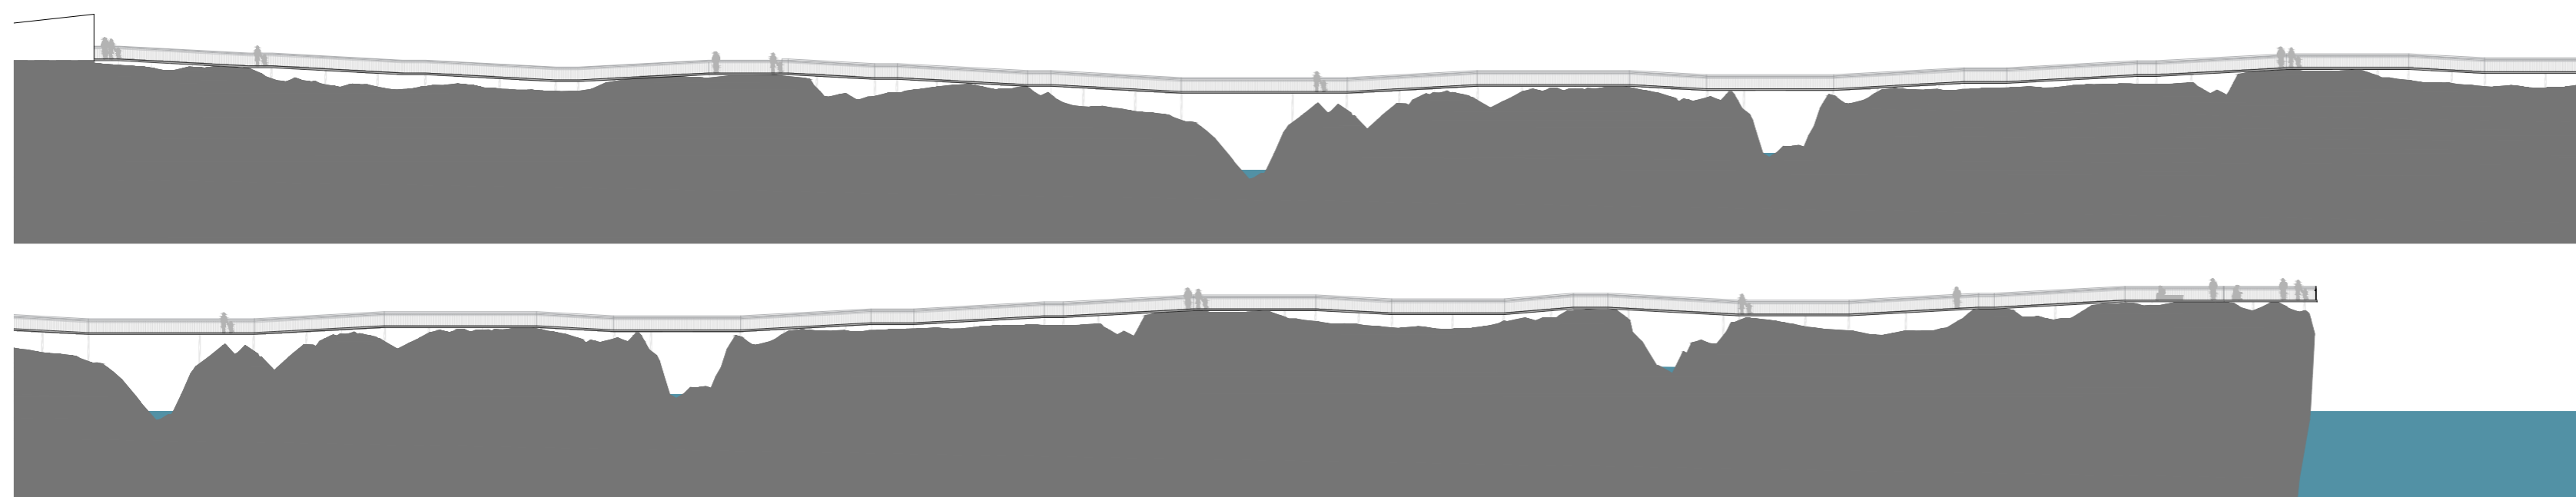

SKÝRINGARMYND AF GÖNGUSTÍG 1:500

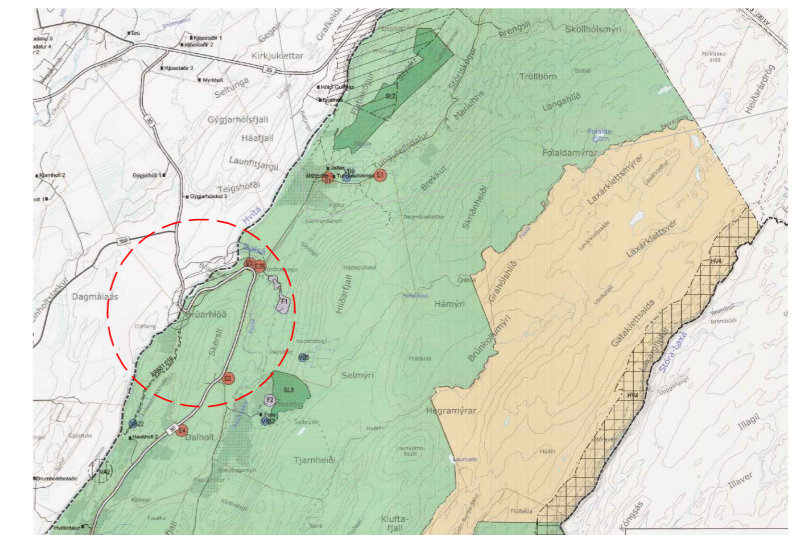

HLUTI AÐALSKIPULAGS HRUNAMANNAREPPS 2016-2032

**SAMÞYKKTIR**

Deiliskipulag þetta, sem auglýst hefur verið skv. 40. og 41. grein skipulagslaga nr. 123/2010 með síðari breytingum var samþykkt í skipulagsnefnd Uppsveita þann \_\_\_\_\_ og í sveitarstjórn Hrunamannahrepps þann \_\_\_\_\_ Lýsingin var auglýst frá \_\_\_\_\_ með athugasemdafresti til \_\_\_\_\_ Tillagan var auglýst frá \_\_\_\_\_ með athugasemdafresti til \_\_\_\_\_

f.h.Sveitarfélagsins Hrunamannahrepps

Auglýsing um gildistöku skipulagsins var birt í B-deild Stjórnartíðinda þann \_\_\_\_\_



Brúarhlöð  
Hrunamannahreppur  
Deiliskipulag

VERK:	BLAÐSTÆRD:	UNNIÐ:	RÝNT:
103295	A2	MBG	GAL
MÆLIKVARÐI:	DAGS:	DAGS.BREYT:	
1:1200	02.04.2024	---	

SAMÞYKKT: **TILLAGA**