



Íshellir á Suðurjökli á Langjökli

Deiliskipulag

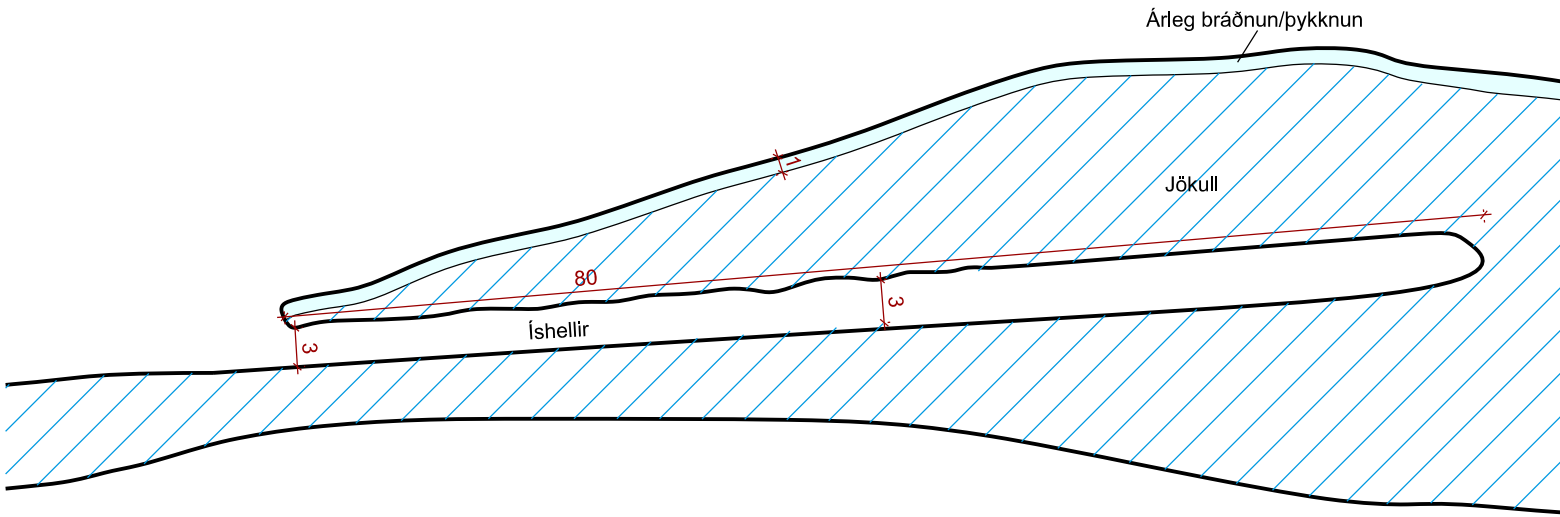

SKÝRINGARMYND - SNÍÐ Í MKV. 1:500

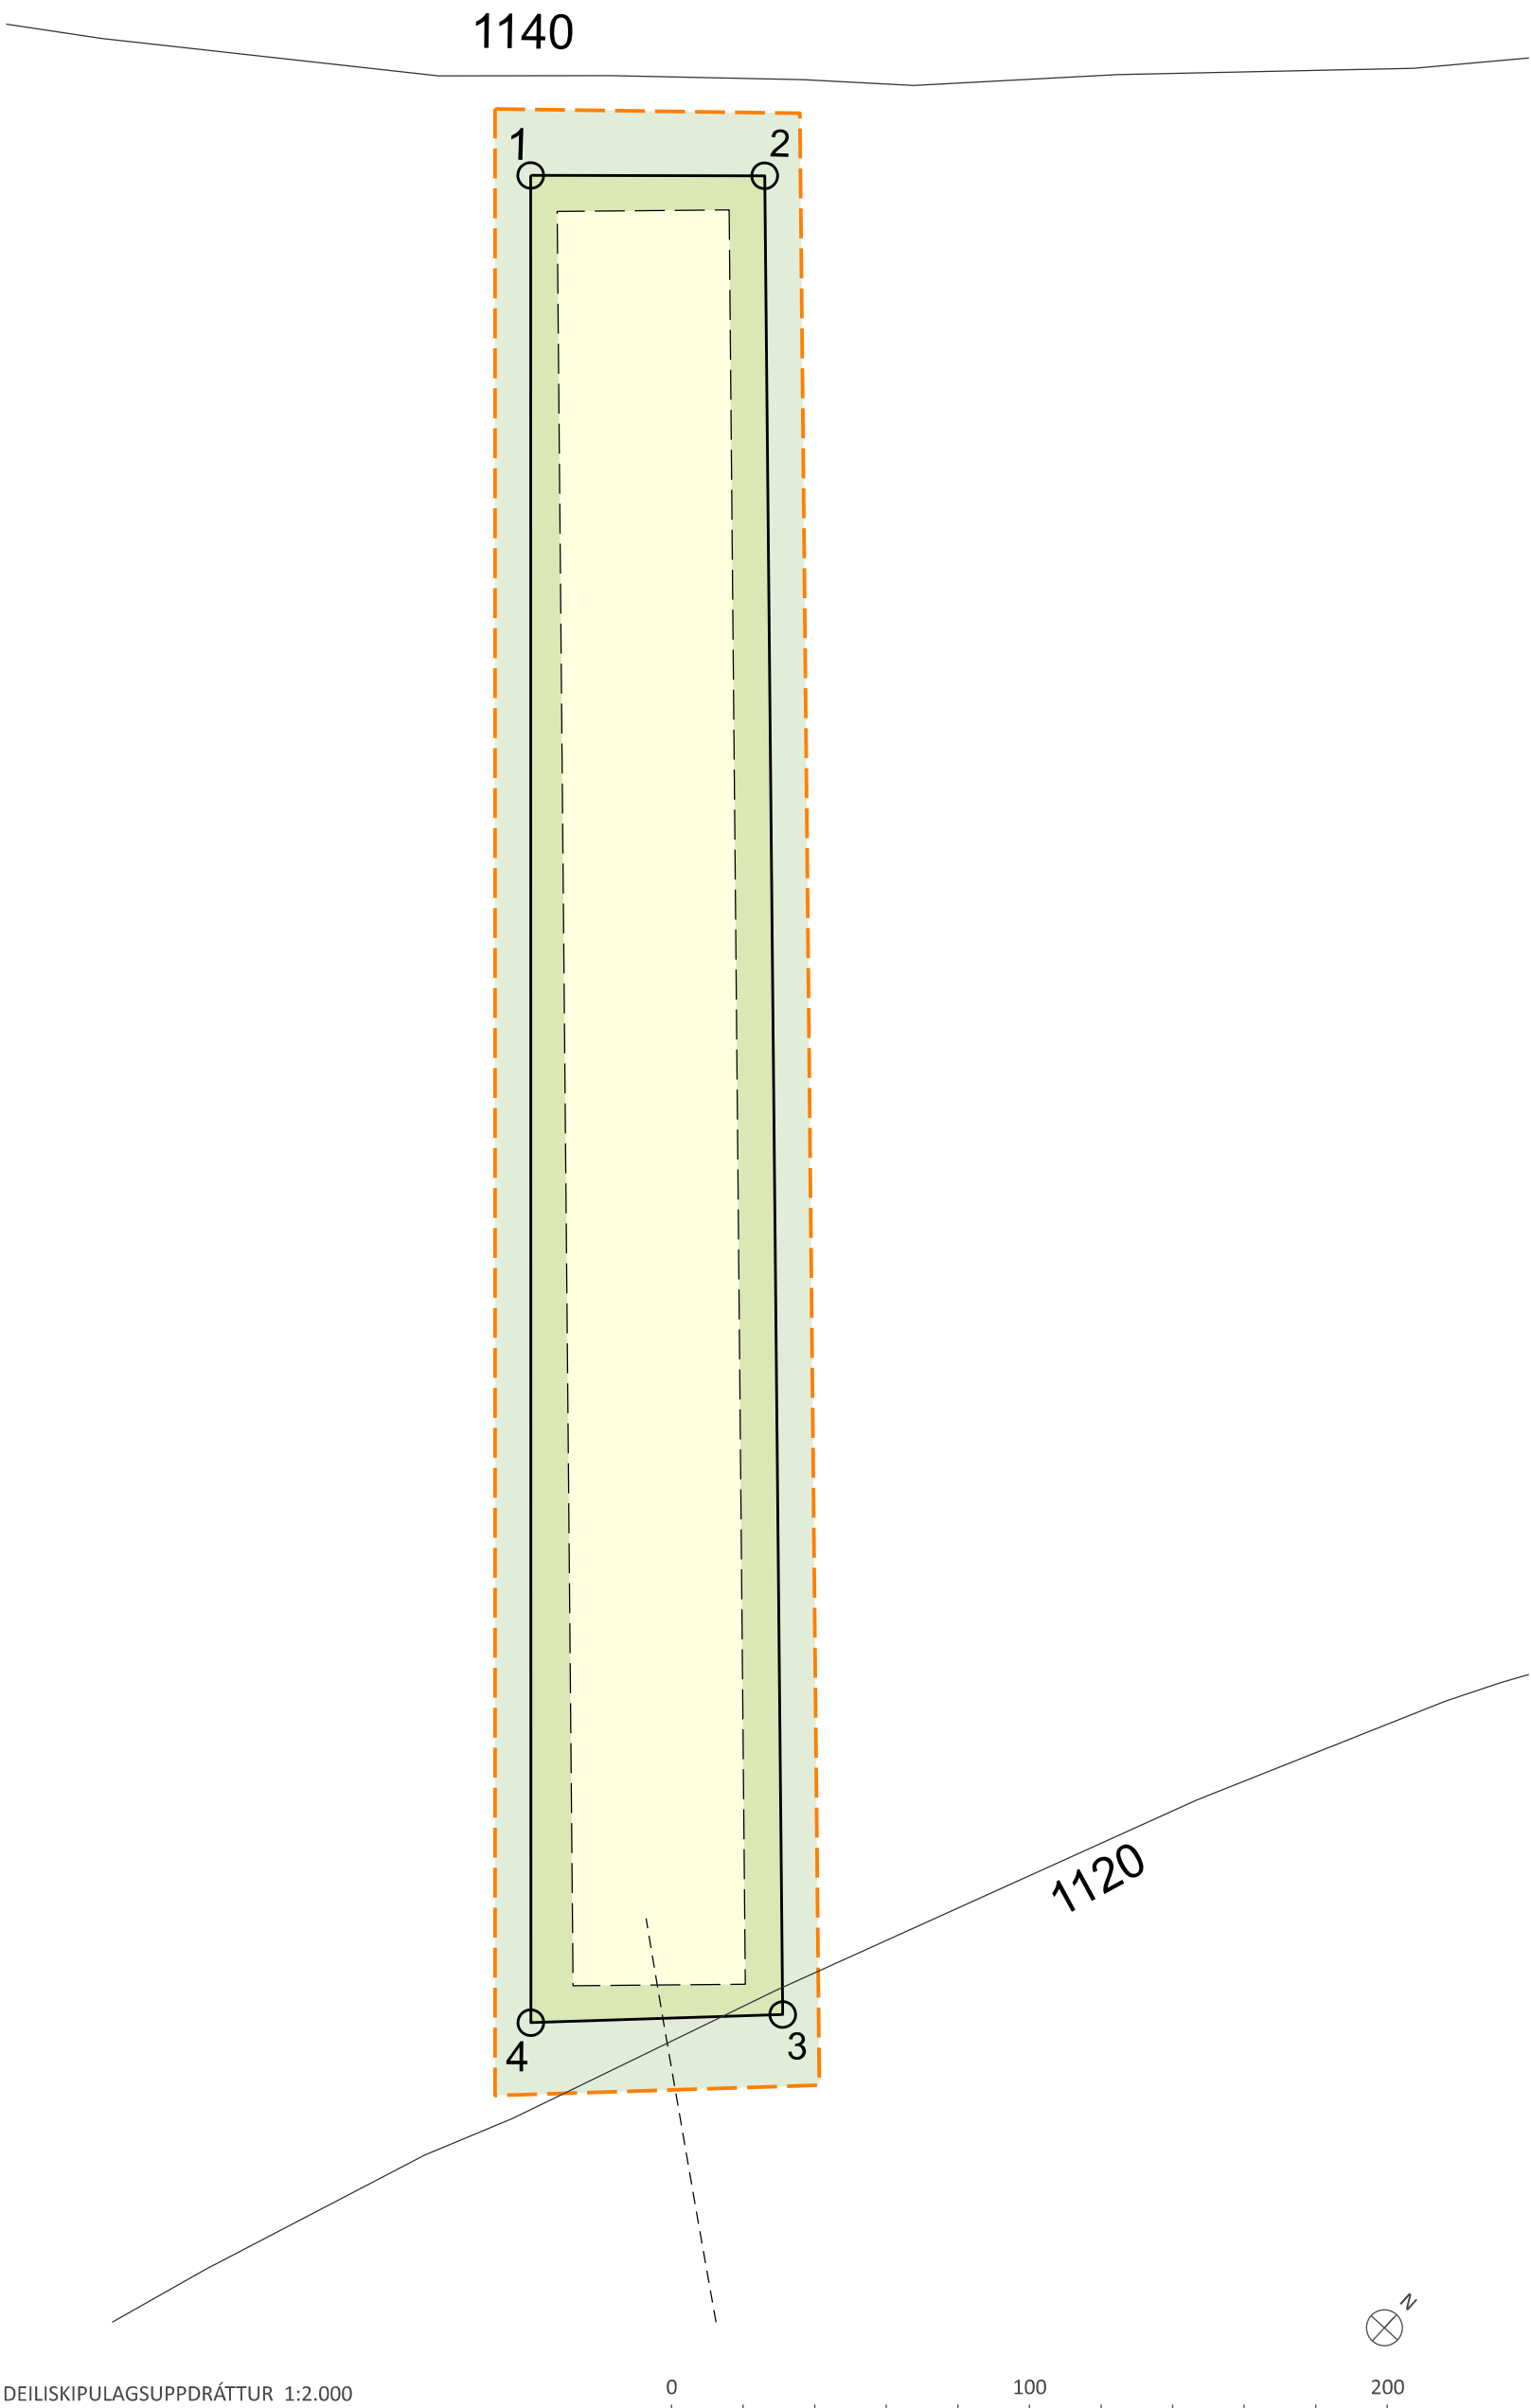

YFIRLITSUPPDRAÐTÚR GERVITUNGLAMYND FRÁ 2014 Í MKV. 1:50.000

SAMÞYKKTIR


Deiliskipulag þetta, sem auglýst hefur verið skv. 1. mgr 41. gr. skipulagslaga nr. 123/2010 var samþykkt í skipulagsnefnd uppsveita Árnassýslu þann _____ og í sveitarstjórn Bláskógabyggðar þann _____.

Lýsingin var auglýst frá _____ með athugasemdarfresti til _____.

Tillagan var auglýst frá _____ með athugasemdarfresti til _____.

f.h. Sveitarfélagsins Bláskógarbyggðar

Deiliskipulagið öðlaðist gildi í B-deild Stjórnartíðinda þann _____

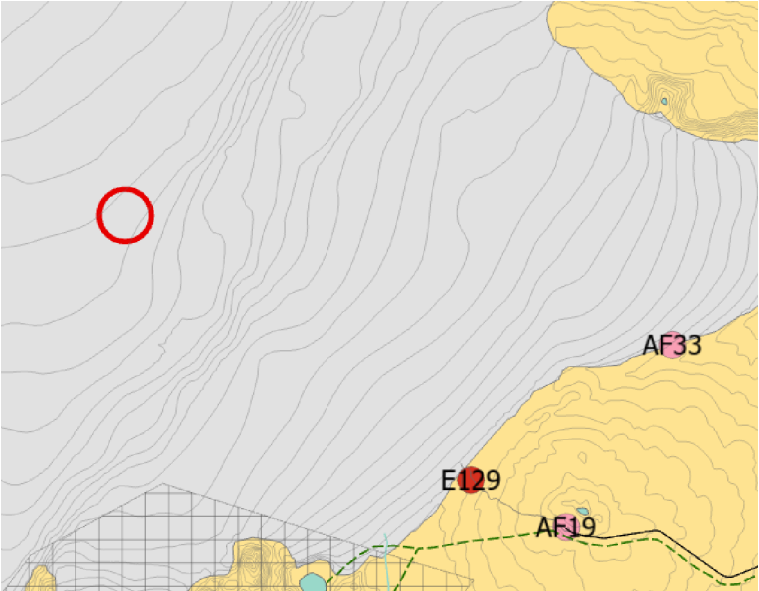

ADALSKIPULAG BLÁSKÓGABYGGÐAR 2015-2027 MEÐ SÍÐARI BREYTINGUM

SKÝRINGAR

- Skipulagsmörk
- Lóðarmörk
- Möguleg lega íshellis - til skýringar
- Hæðarlínur
- Jökull og árleg bráðnun/pykkun
- Skálar
- Aðkoma á jökli - til skýringar
- Vegslóði
- Mörk skipulagssvæðis

Hnitaskrá		
nr.	norður	austur
1	446437	455028
2	446486	455072
3	446236	454696
4	446785	454647

SKIPULAGSGÖGN OG KORTAGRUNNUR

Skipulagsgögn:
- Deiliskipulagsuppdráttur 1:2.000
- Greinargerð
- Yfirlitsuppdráttur

Kortagrunnur:
Skipulagauppdráttur er teiknaður á kortagrunni sveitarfélagsins og IS50v kortagunni LMI.



Íshellir á Langjökli
Bláskógabyggð
Deiliskipulag

VERK:	BLAÐSTÆRÐ:	UNNIÐ:	RÝNT:
9419-002	A2	MMR	IS
MÆLIKVARÐI:	DAGS:	DAGS.BREYT:	
1:2.000	24.01.2023		
SAMÞYKKT:			