

*BREYTING AÐALSKIPULAGS: BREYTING Á LANDNOTKUN Á LANDI LANGHOLTSKOTS
OG BREYTING Á MEGIN REIÐLEIÐ*

Fyrirhuguð breytingin á aðalskipulagi er tvíþætt. Annars vegar felur hún í sér breytingu á landnotkunarflokki hluta skipulagssvæðisins úr landbúnaðarlandi yfir í frístundabyggð. Hins vegar breytingu á legu megin reiðleiðar.

Síðari hluti breytingarinnar felur í sér að breyta legu megin reiðleiðar þannig hún liggi meðfram Þjóðvegum 340, Auðsholtssvegi, og 341, Langholtsvegi, í stað þess að fylgja gamla konungsveginum sem liggur eftir Langholtsfjallinu.


- Gildandi og breyttur sveitarfélagsuppdráttur í mkv. 1: 30.000
- Greinargerð (Sjá ýtarlegri umfjöllun þar)

Ný frístundabyggð F26, um 31 ha, bætist við uppdrátt á landi Langholtskots (landnr. 166796), sem fyrr var skilgreint sem landbúnaðarland.

Gerð er breyting á kafla 2.1.3 um frístundabyggð. Bætt er við umfjöllun um nýja frístundabyggð F26 og bættist hún við upplýsingatöflu frístundabyggða.


Nr.	Heiti svæðis	Lýsing	Jörð
F26	Langholtskot	Skipulagssvæðið er 31 ha landspilda úr landi Langholtskots. Gert er ráð fyrir um 15-20 lóðum, allar á bilinu ½ til 1 ha, í samræmi við skilmála aðalskipulags. Svæðið tengist og nýtir veitu- og samgöngukerfi sem fyrir eru. Nýtingarhlutfall lóða er allt að 0,03. Nánari skilmálar verða settir í deiliskipulag.	Langholtskot

Aðalskipulagsbreytingin fellur ekki undir lög um umhverfismat áætlaða nr. 111/2021, þar sem ekki er mörkuð stefna er varðar leyfisveitingar til framkvæmda. Í mati á umhverfisáhrifum voru heildaráhrif aðalskipulagsbreytingarinnar metin jákvæð. Með skipulagsbreytingunni er bæði verið að auka framboð af frístundalóðum í sveitarfélaginu og auka útivistarmöguleika heimamanna sem og gesta.

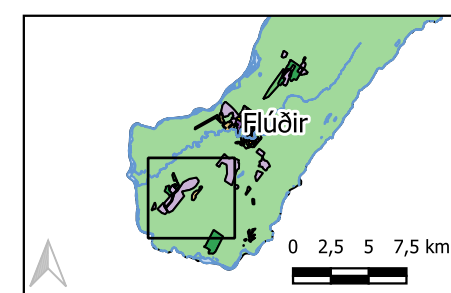


Með breytingunni er verið að endurskilgreina landbúnaðarland sem að nýttist mest illa vegna halla og búa til atvinnuskapandi og tekjuaukandi tækifæri fyrir landeiganda og sveitarfélag. Í deiliskipulagi skal setja skilmála um yfirbragð bygginga til að fella þær sem best að númerandi svæði, náttúrufari og landslagi. Ganga þarf frá fráveitu og neysluvatni á fullnægjandi hátt til að koma í veg fyrir mengun.

ADALSKIPULAGSBREYTINGIN VAR STAÐFEST AF SKIPULAGSSTOFNUN ÞANN

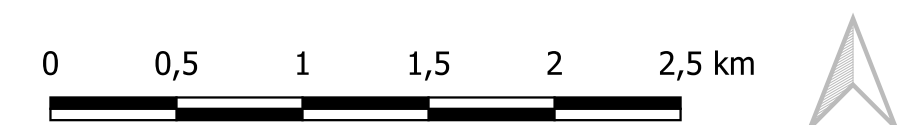


Aðalskipulag Hrunamannahrepps 2016-2032
Séruppráttur - Dreifibýli
Langholtskot og megin reiðleið
Dags: 15.05.2025

=====	Stofnvegur/stofnbraut
—————	Tengivegur/tengibraut
-----	Gönguleið
.....	Göngu- og hjólreiðaleið
.....	Reiðleið
.....	Hjólreiðaleið
—————	Fráveita
—————	Hitaveita
—————	Vatnsveita
Ⓛ—————	Ljósleiðari
®—————	Rafveita, loftlína
®—————	Rafveita, neðanjarðar

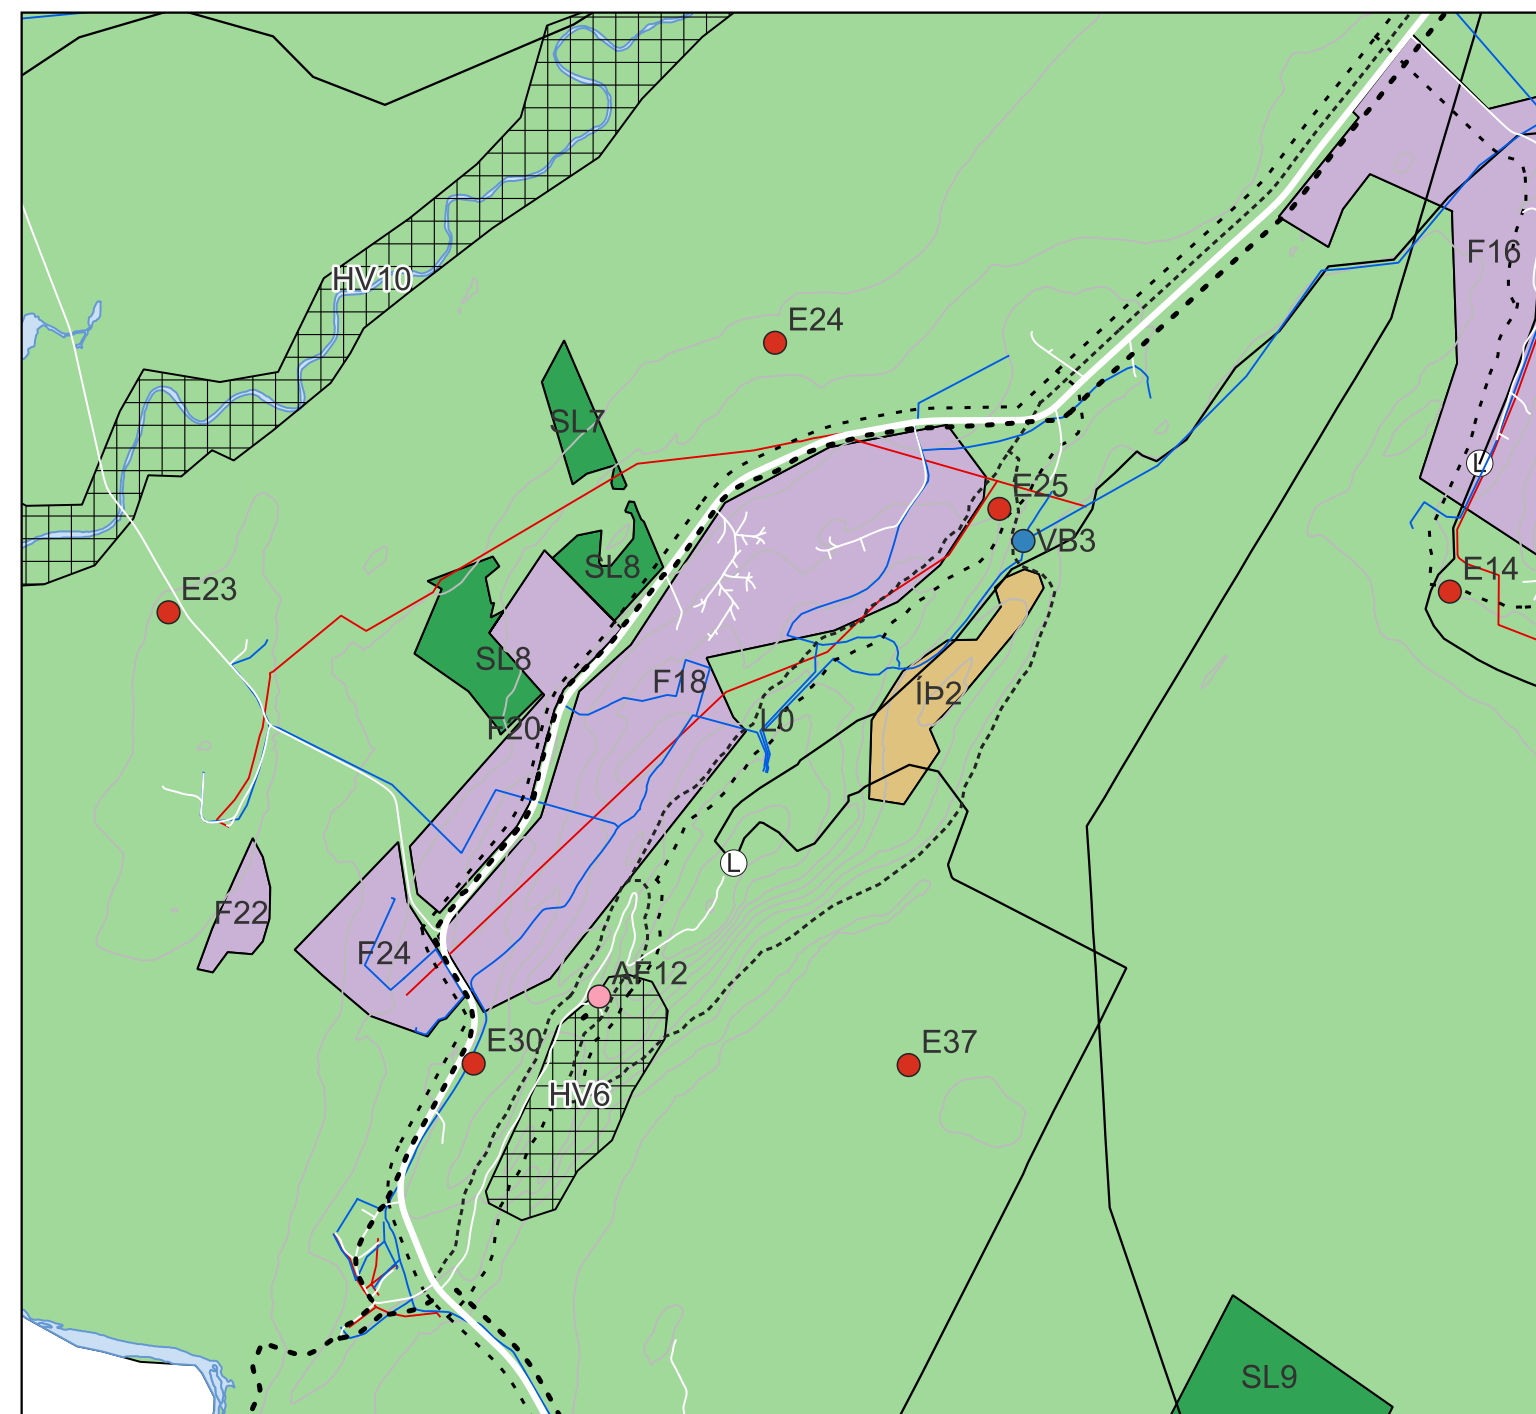

GILDANDI AÐALSKIPULAG

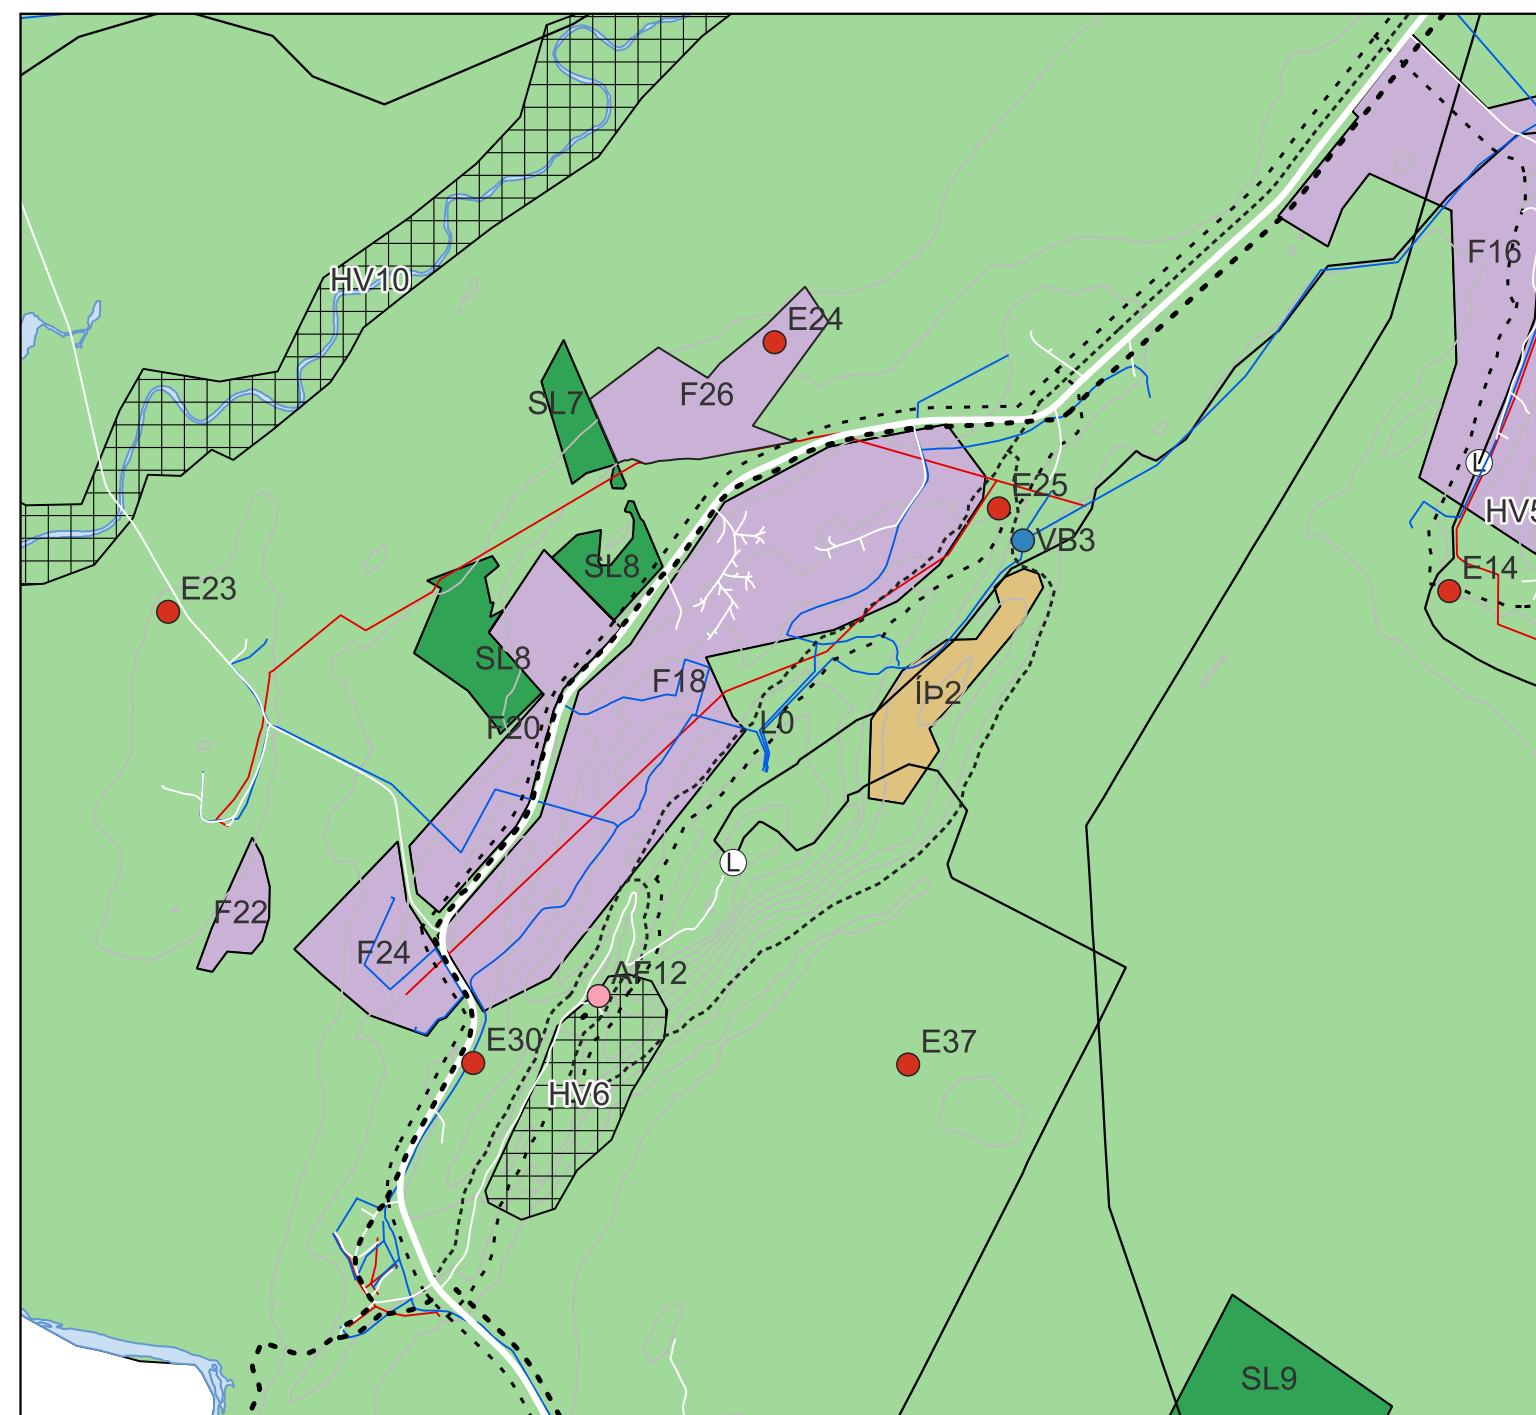

Breytt aðalskipulag, öðlaðist gildi