





Blaskógabyggð

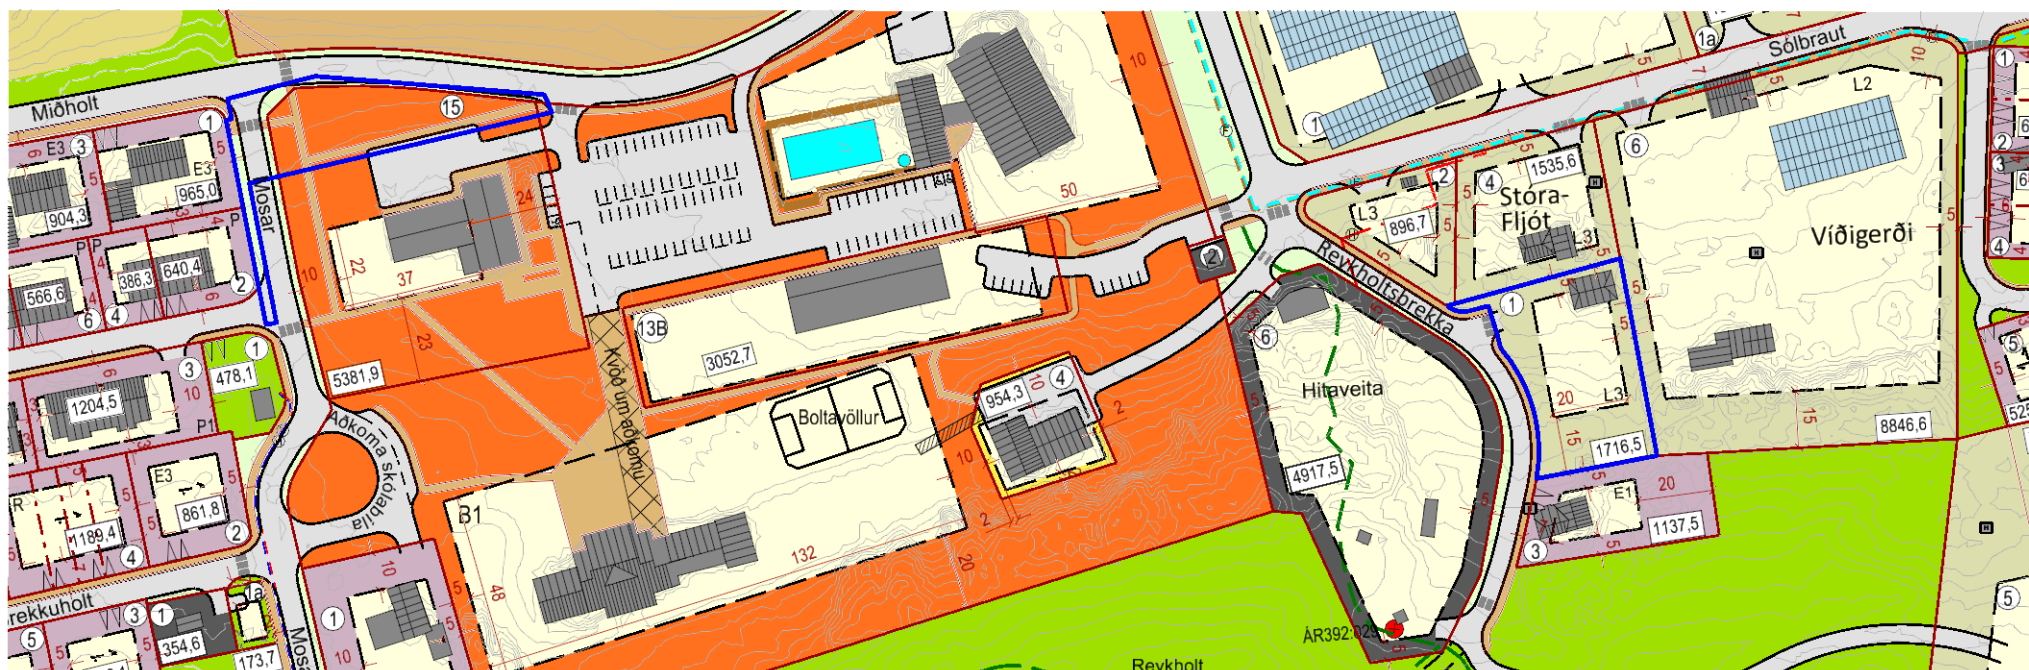

GILDANDI DEILISKIPULAGSUPPDRÁTTUR

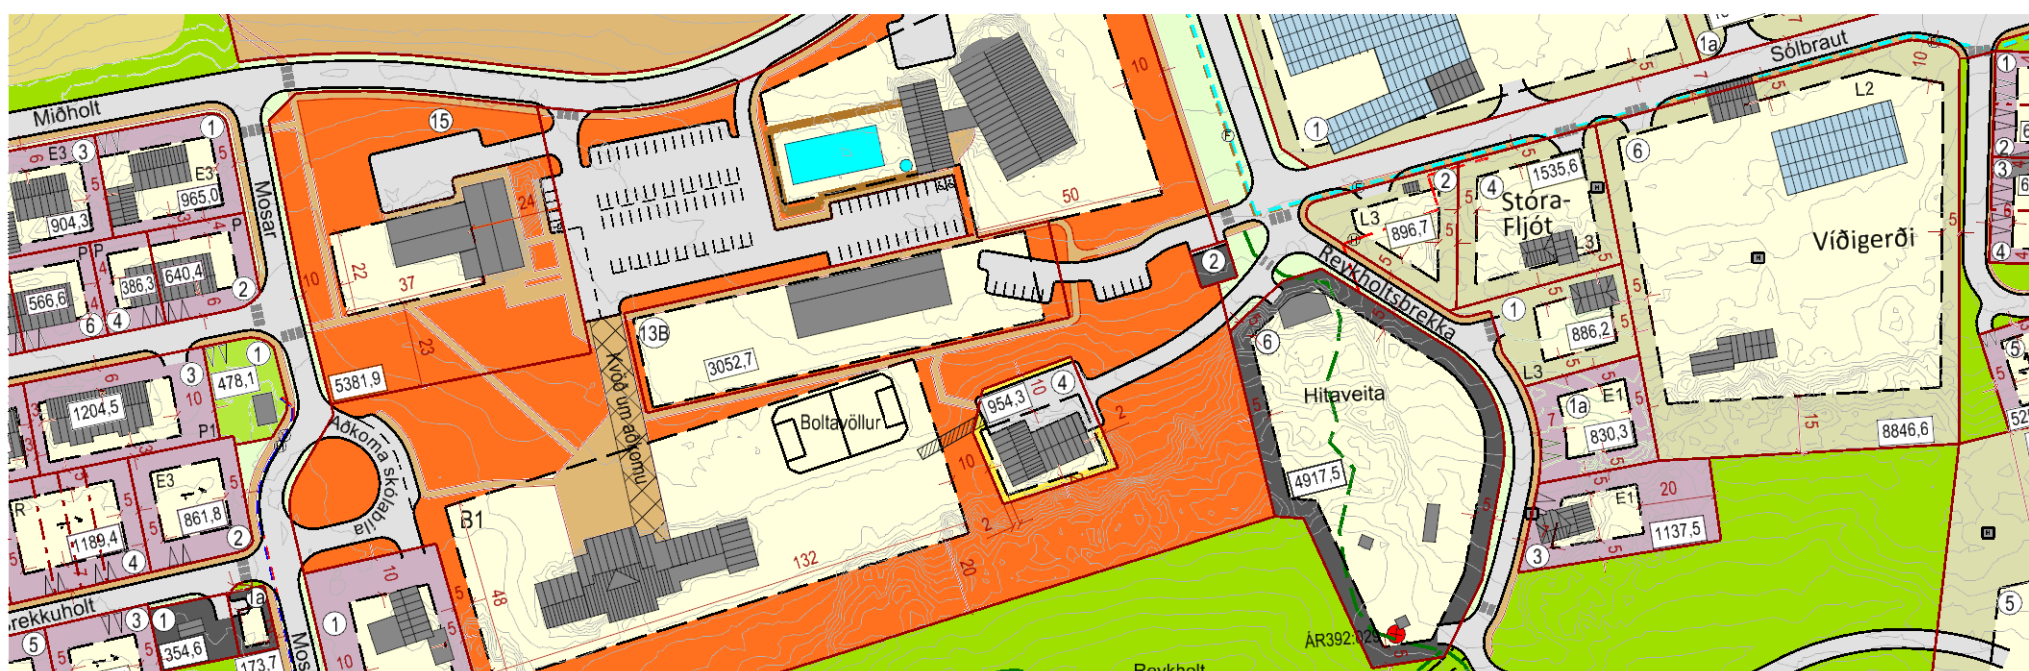

Breyttur deiliskipulagsuppdráttur

GREINARGERD

Gerð er breyting á deiliskipulagi Reykhólts, greinargerð og skipulagsupprætti. Lóðinni Reykhóltsbrekku 1 er skipt í tvær lóðir, Reykhóltsbrekku 1 og Reykhóltsbrekku 1a. Bætt er inn gangstétt vestan við götuna Mosa, milli Miðhólts og Kistuhóls. Legu gangstéttar innan lóðar Aratungu (Skólavegur 15) er breytt í samræmi við núverandi legu hennar. Svæði sem breytingin nær til er um 0,3 ha.


Breytt deiliskipulag er í samræmi við stefnu í gildandi deiliskipulagi og aðalskipulagi. Að öðru leyti en því sem hér er greint frá gilda skilmálar eldra deiliskipulags með síðari breytingum.

Reykholtsbrekka 1 verður áfram landbúnaðarlóð L3, með þeim heimildum sem gilda fyrir slíka lóð í gildandi skipulagi. Reykholtsbrekka 1a verður íbúðarlóð E1, með heimild til að byggja íbúðarhús og bílskúr á 1-2 hæðum, skv. skilmálum fyrir slíkar lóðir í gildandi skipulagi.

Í greinargerð er gerð breyting á töflu 4.1.2. Ákvæði fyrir íbúðarlóðir. Aðeins er gerð breyting fyrir einbýlishús E1. Lóðum fjólgar úr 19 í 20. Öbyggðum lóðum fjólgar úr 13 í 14 og fjöldi íbúða eykst úr 19 í 20.

Umhverfisáhrif af breytingunni eru metin óveruleg. Íbúum á næstu lóðum voru kynnt áform um gerð og breytingu á gangstéttum. Skipting Reykholtshafnar 1 er gerð í samráði við lóðarhafa á nærliggjandi lóðum.

- | | |
|---|---------------------------------------|
|  | Lóðamörk |
|  | Lóðamörk innri, sveigjanleg staðsetn. |
|  | Landbúnaðarlóðir |
|  | Íbúðarlóðir |
|  | Stofnanalóðir |
|  | Iðnaðarlóðir |
|  | Íþróttasvæði |
|  | Útivistarsvæði / opið svæði |
|  | Byggingareitir |
|  | Mænisstefna |
|  | Núverandi hús |
|  | Gróðurhús |
|  | Lóðastærð í m ² |
|  | Lóð nr |
|  | Götur |
|  | Bílastæði til skýringar |
|  | Gangbraut |
|  | Gangstétt |
|  | Gönguleið |
|  | Fráveita |
|  | Hreinsivirki |
|  | Vatnsveita |
|  | Hitaveita |
|  | Formminjar skv. aðalskráningu |
|  | Skipulagssvæði |
|  | Svæði breytingar |

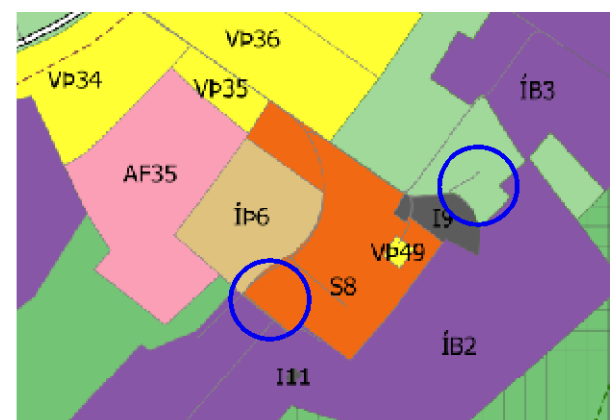

ADALSKIPULAG BLÁSKÓGABYGGÐAR Í REYKHOLTI
2015-2027 með síðari breytingum. Ekki í kvarða.

SKIPULAGSGÖGN

Gildandi og breyttur deiliskipulagsuppdráttur með greinargerð.

KORTAGRUNNAR

- Ýmis grunngögn frá sveitarfélaginu.
- Hæðarlínur frá EFLU verkfræðistofu.



SAMÞYKKTIR

Deiliskipulagsbreyting þessi hefur verið kynnt og auglýst skv. 1. mgr. 43. gr. skipulagslaga nr. 123/2010. Breytingin var samþykkt af sveitarstjórn Bláskógabyggðar _____

f.h. Bláskógabyggðar



Reykholt
Bláskógabyggð
Deiliskipulagsbreyting - Reykholtsbrekka og Mosar

VERK:	BLADSTÆRD:	UNNID:	RÝNT:
114157	A3	IS	AB
MÆLIKVARÐI:	DAGS:	DAGS.BREYT:	
1:2000	06.01.2026		