



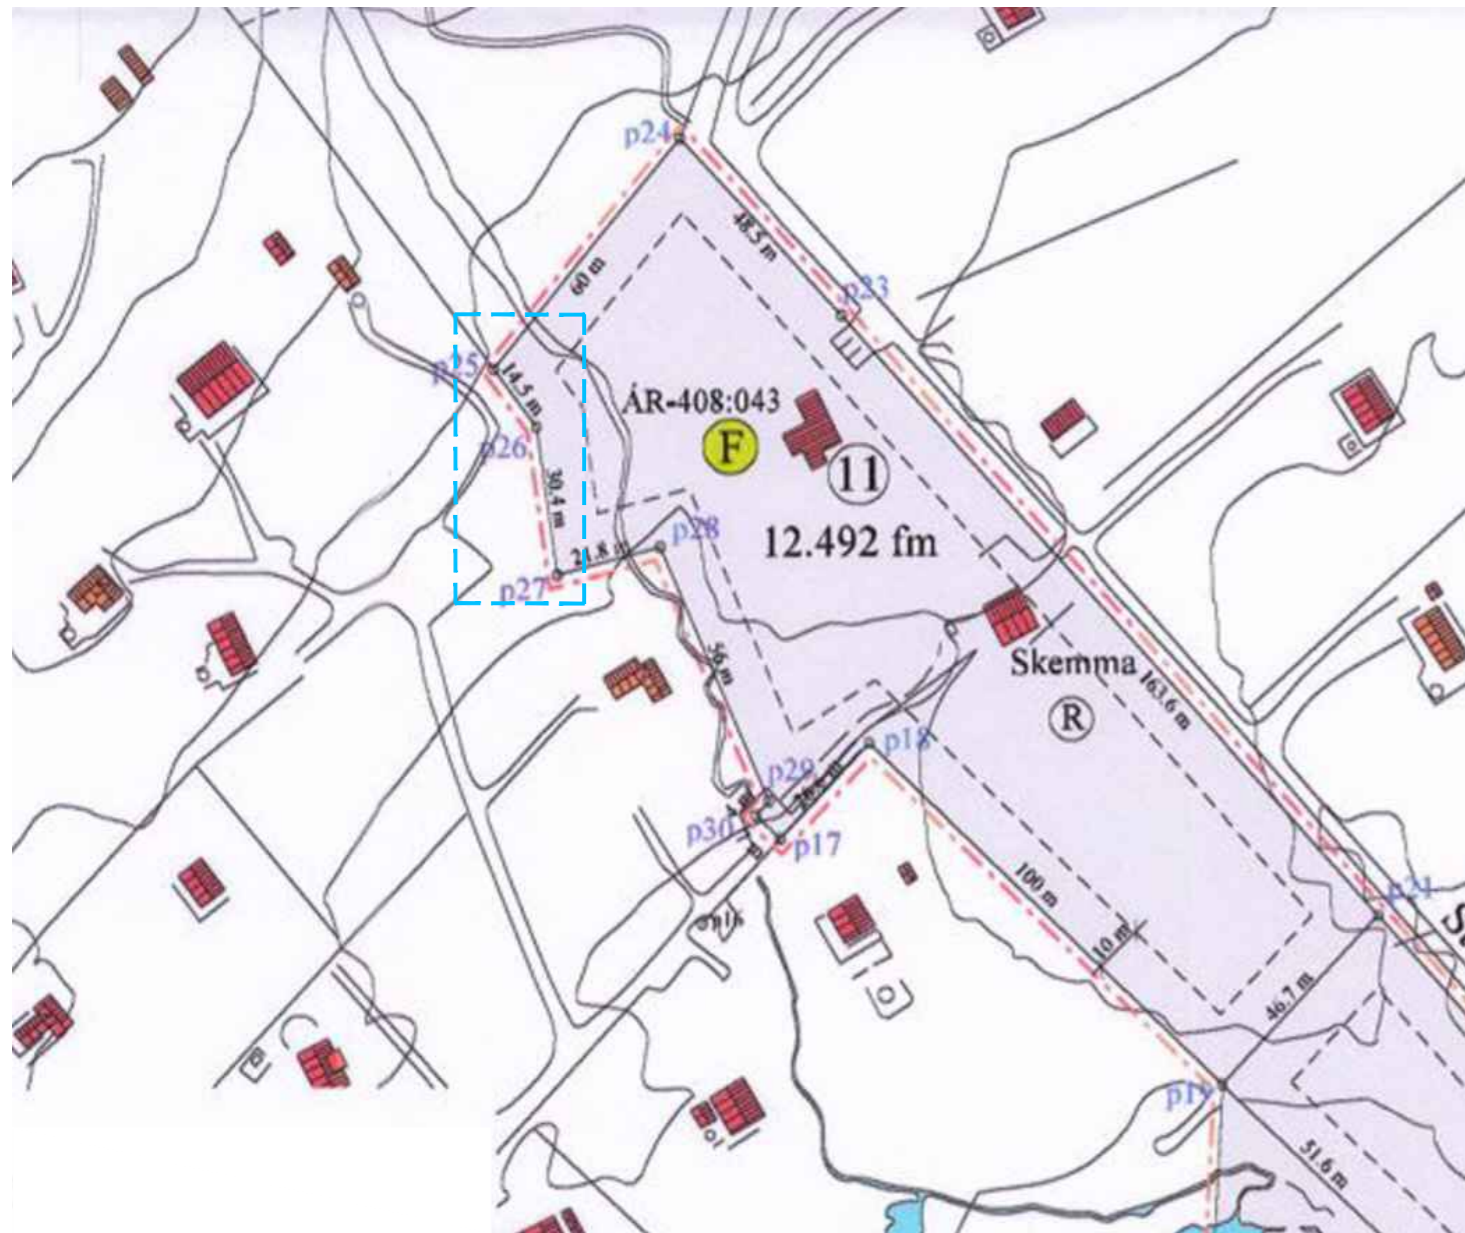

GILDANDI DEILISKIPULAGSUPPRÁTTUR EKKI Í KVARDA



GILDANDI DEILISKIPULAGSBREYTING SAMÞYKKT B-DEILD 18.05.2021

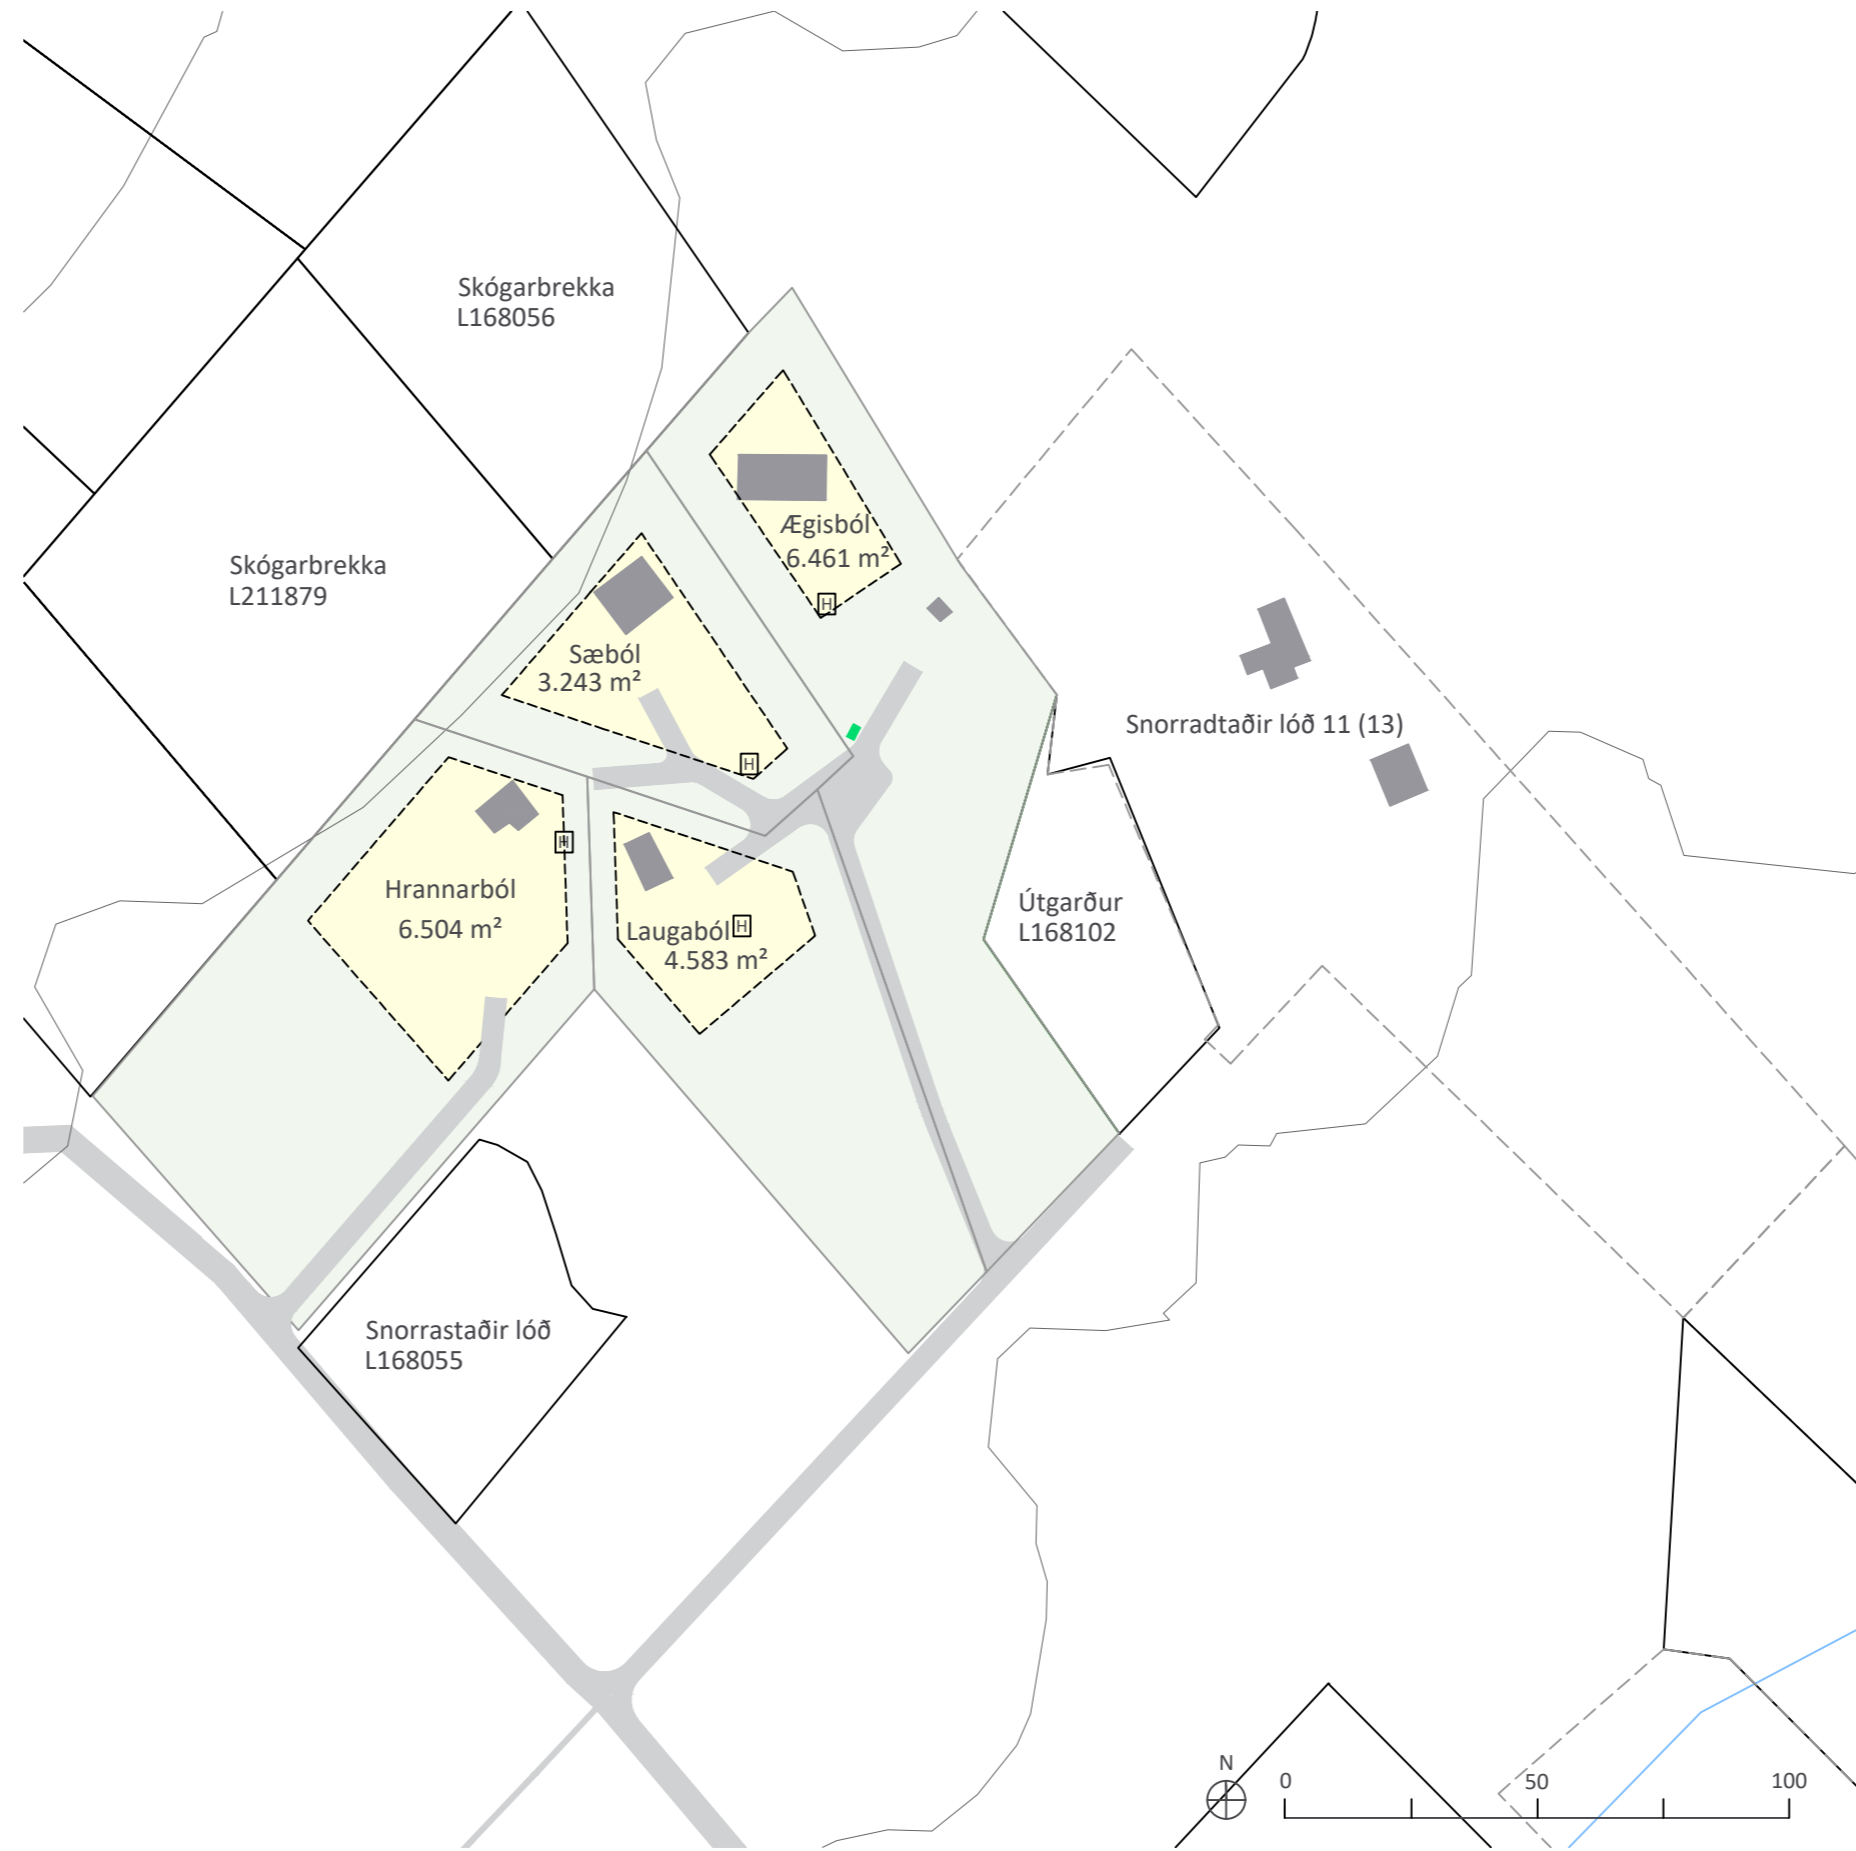


BREYTTUR DEILISKIPULAGSUPPRÁTTUR 1:1500

SAMÞYKKTIR

Deiliskipulagsbreyting þessi, sem auglýst hefur verið skv. 43. grein skipulagslaga nr. 123/2010 með síðari breytingum var samþykkt í skipulagsnefnd þann _____ og í sveitarstjórn Bláskógabyggðar þann _____

f.h. Bláskógabyggðar _____

Auglýsing um gildistöku skipulagsins var birt í B-deild Stjórnartíðinda þann _____

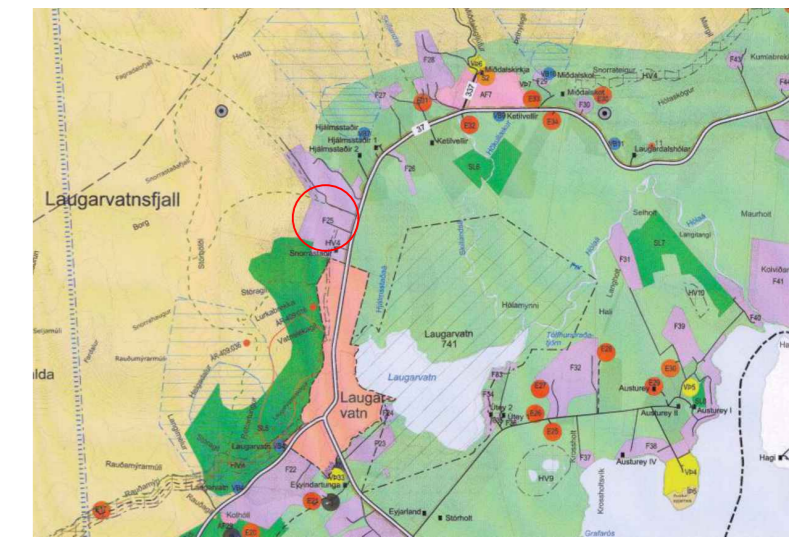

ADALSKIPULAG BLÁSKÓGABYGGÐ 2015-2027

SKÝRINGAR

- Mörk deiliskipulagsbreytingar
- Lóðamörk breytast
- Lóð
- Lóðamörk skv. HMS
- Lóðamörk skv. deiliskipulagi
- Byggingareitir húsa
- Núverandi byggingar
- H Hreinsivirki - leiðbeinandi staðsetning
- Hleðslustöð - leiðbeinandi staðsetning
- Vegir

Bláskógabyggð
Snorrastaðir
Deiliskipulagsbreyting



Verk:	Blaðstærð	Unnið:	Rýnt:
114057	A2	GAL	IS/ÁJ
Mælikvarði:	Dags:	Dags. breyt:	
1:1500	19.06.2026		

