


Miðsvæði Flúða og garðyrkjulóðir - Silfurtún



Gildandi deiliskipulag dags. 06.03.2014. með síðari breytingum. Mkv. 1:1000

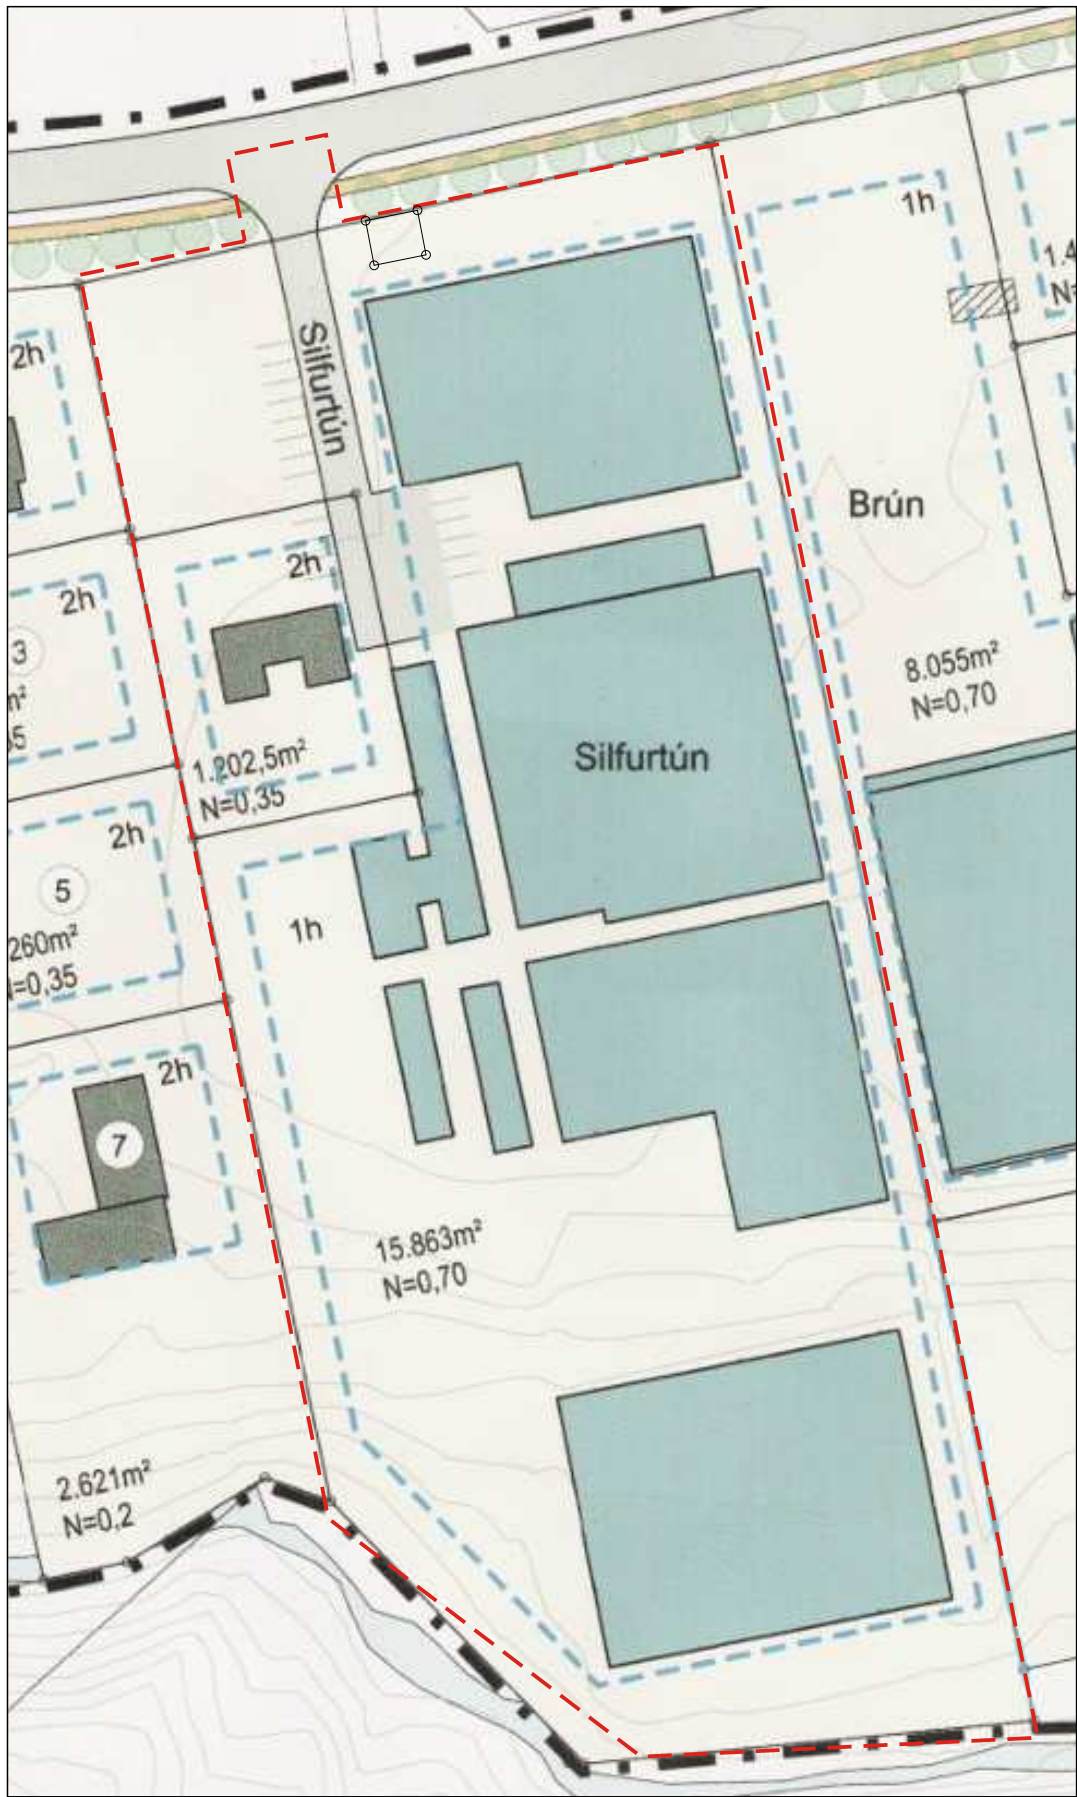


Tillaga að breytingu á deiliskipulagi við Silfurtún. Mkv. 1:1000. Hnitakerfi ISN93.



Aðalskipulags Hrunamannahrepps 2016-2032


Skýringar

- Afmörkun breytingar
- Lóðarmörk
- Vikjandi lóðarmörk
- Byggingareitur og bindandi lína
- Núv. byggingar
- Gata
- Vistgata
- Veghelgunarlína
- Göngustígur
- Bílastæði
- Gróður - til skýringar
- Ruslagámar
- Hreinsivirki
- Brunahani - áætluð staðsetning

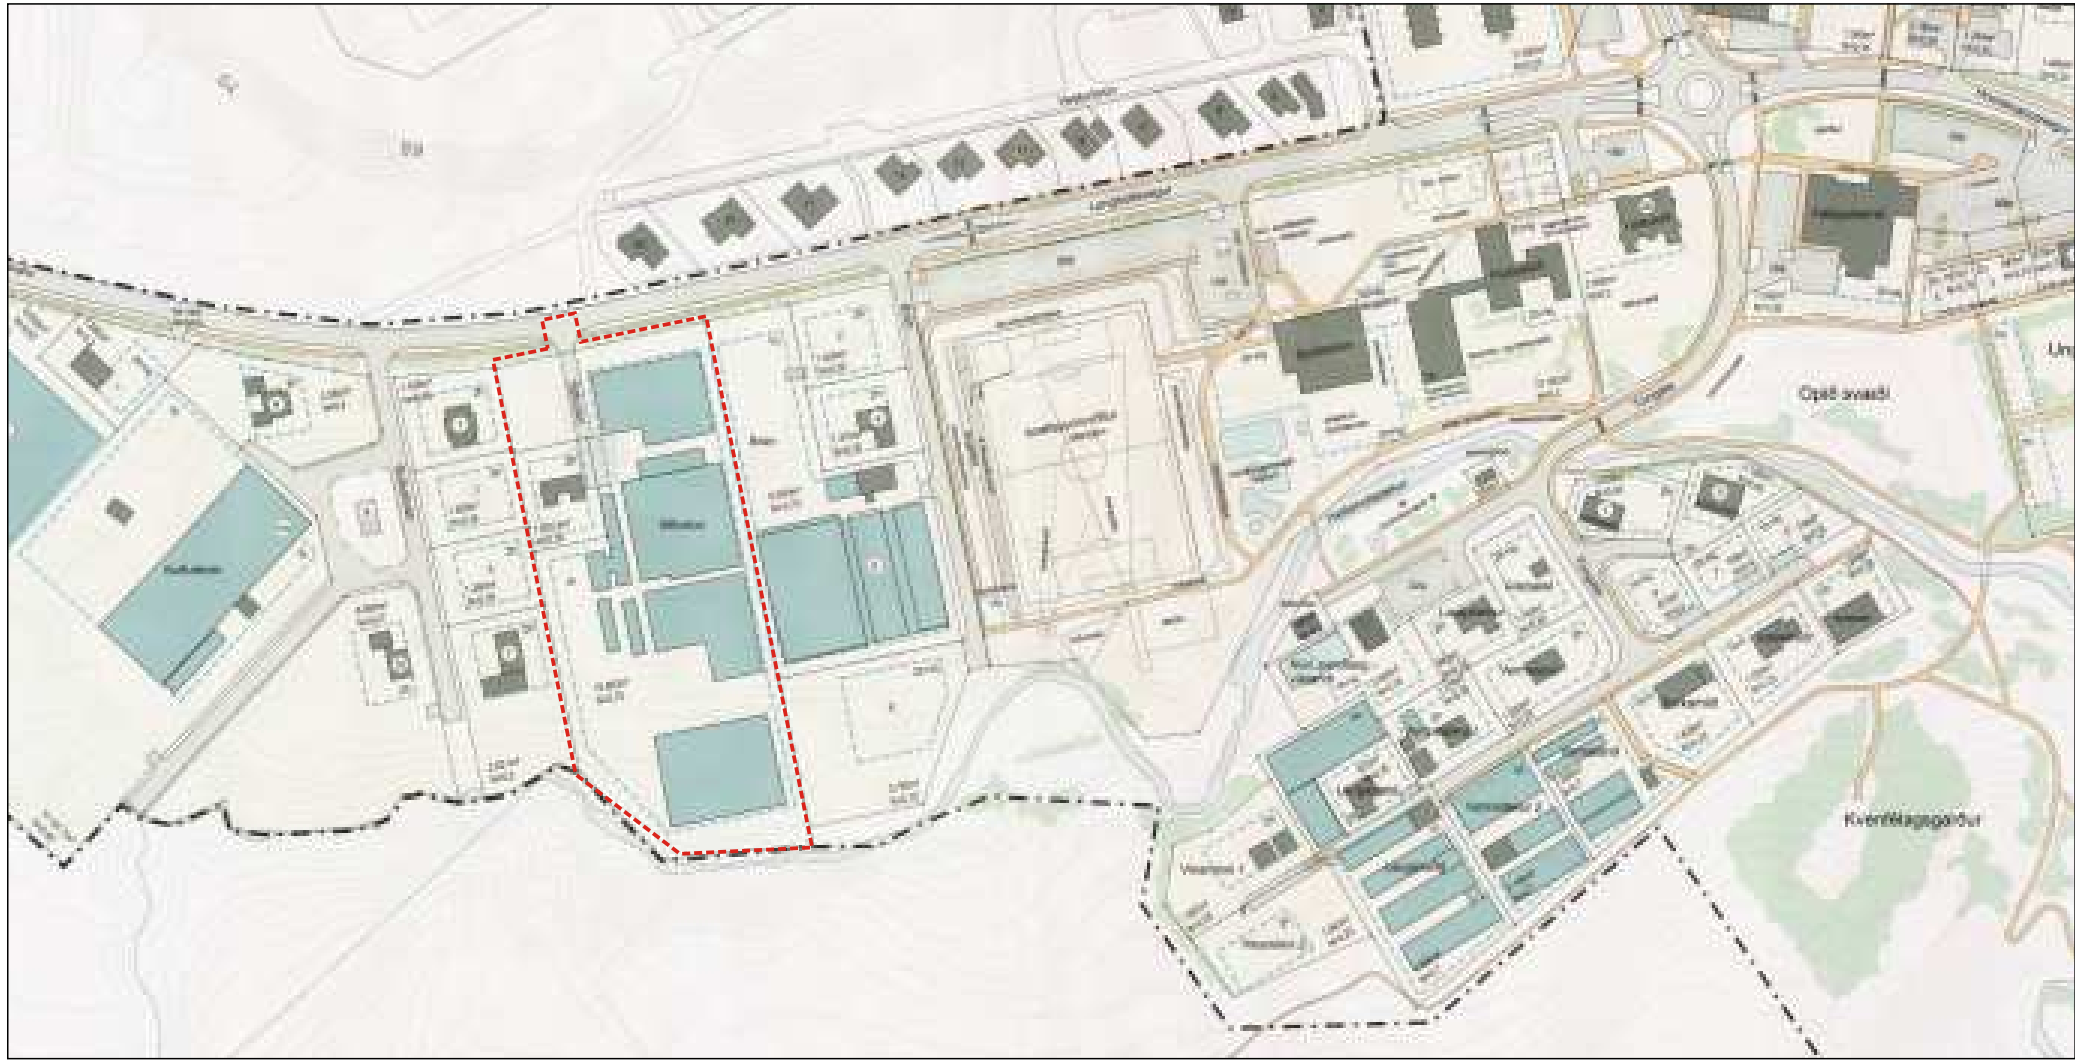

Gildandi deiliskipulag dags. 06.03.2014. án síðari breytinga. Mkv. 1:3000

SKÝRINGARMYNDIR

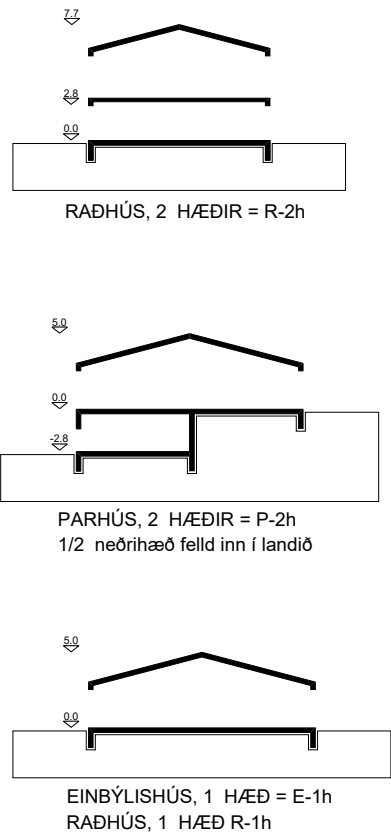


Deiliskipulagsbreyting þessi sem hlotið hefur meðferð samkvæmt 2.mgr. 43. gr. skipulagslaga nr. 123/2010 var samþykkt í sveitarstjórn Hrunamannahrepps þann


f.h. Hrunamannahrepps

Samþykkt deiliskipulagsbreytingarinnar var auglýst í B-deild

Stjórnartíðinda þann

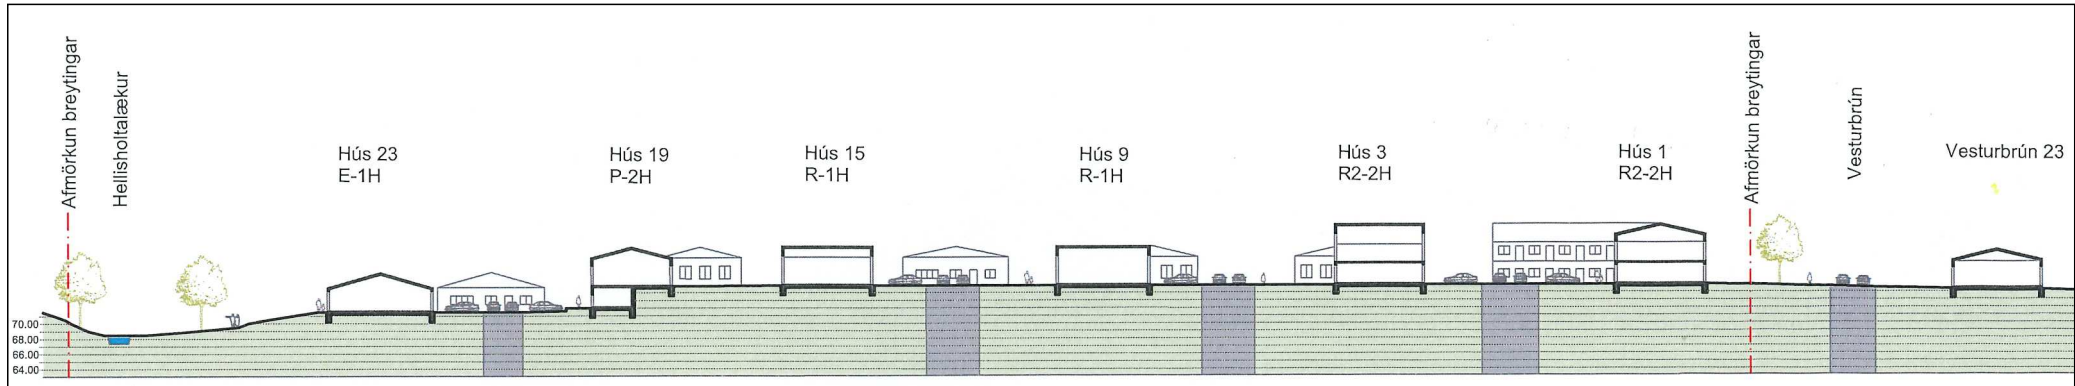

Sníð A-A í gegnum austur hluta hverfisins, norður/suður. Mkv. 1:1000

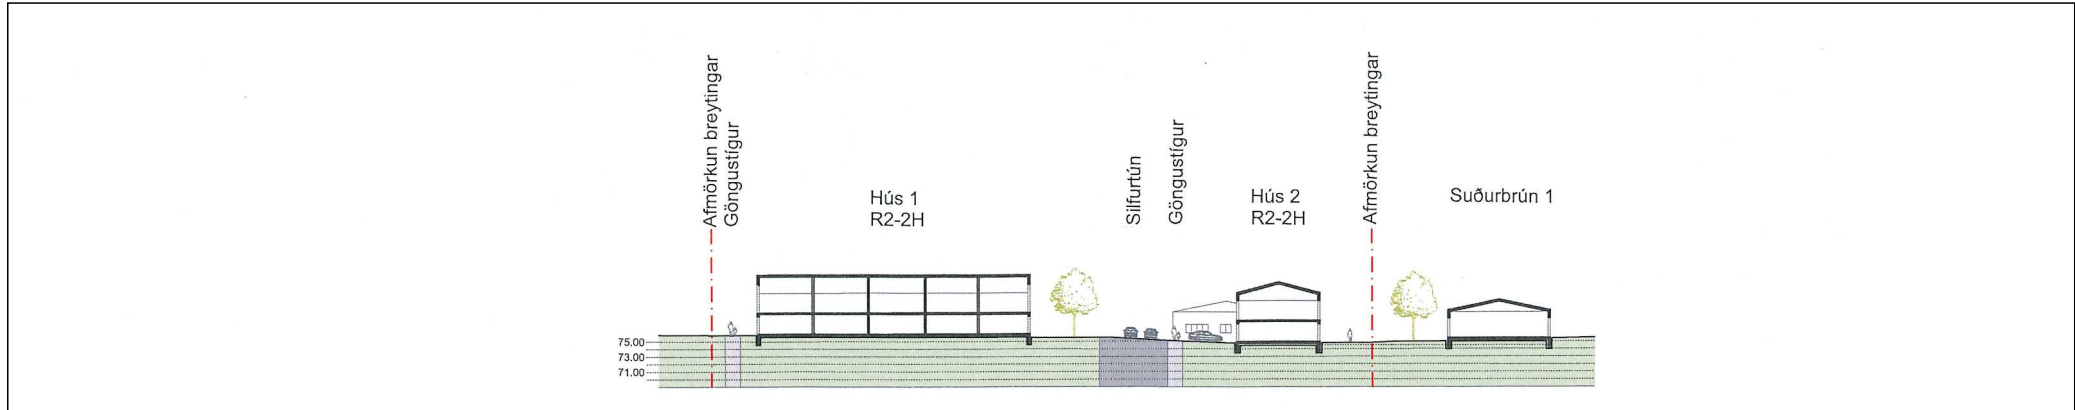

Sníð B-B í gegnum norður hluta hverfisins, austur/vestur. Mkv. 1:1000

Miðsvæði Flúða og garðyrkjulóðir

Hrunamannahreppur

Breyting á deiliskipulagi - íbúðarbyggð - Silfurtún

KVARDI-A2:	1:1000	TEIKN NR:	
DAGS:	30.06.2026	HANNAÐ:	FK
FLOKKUR:	8710-A	TEIKNAD:	FK/HN
SKRÁ:	25105-dsk.dwg	VERKNR:	25105

